


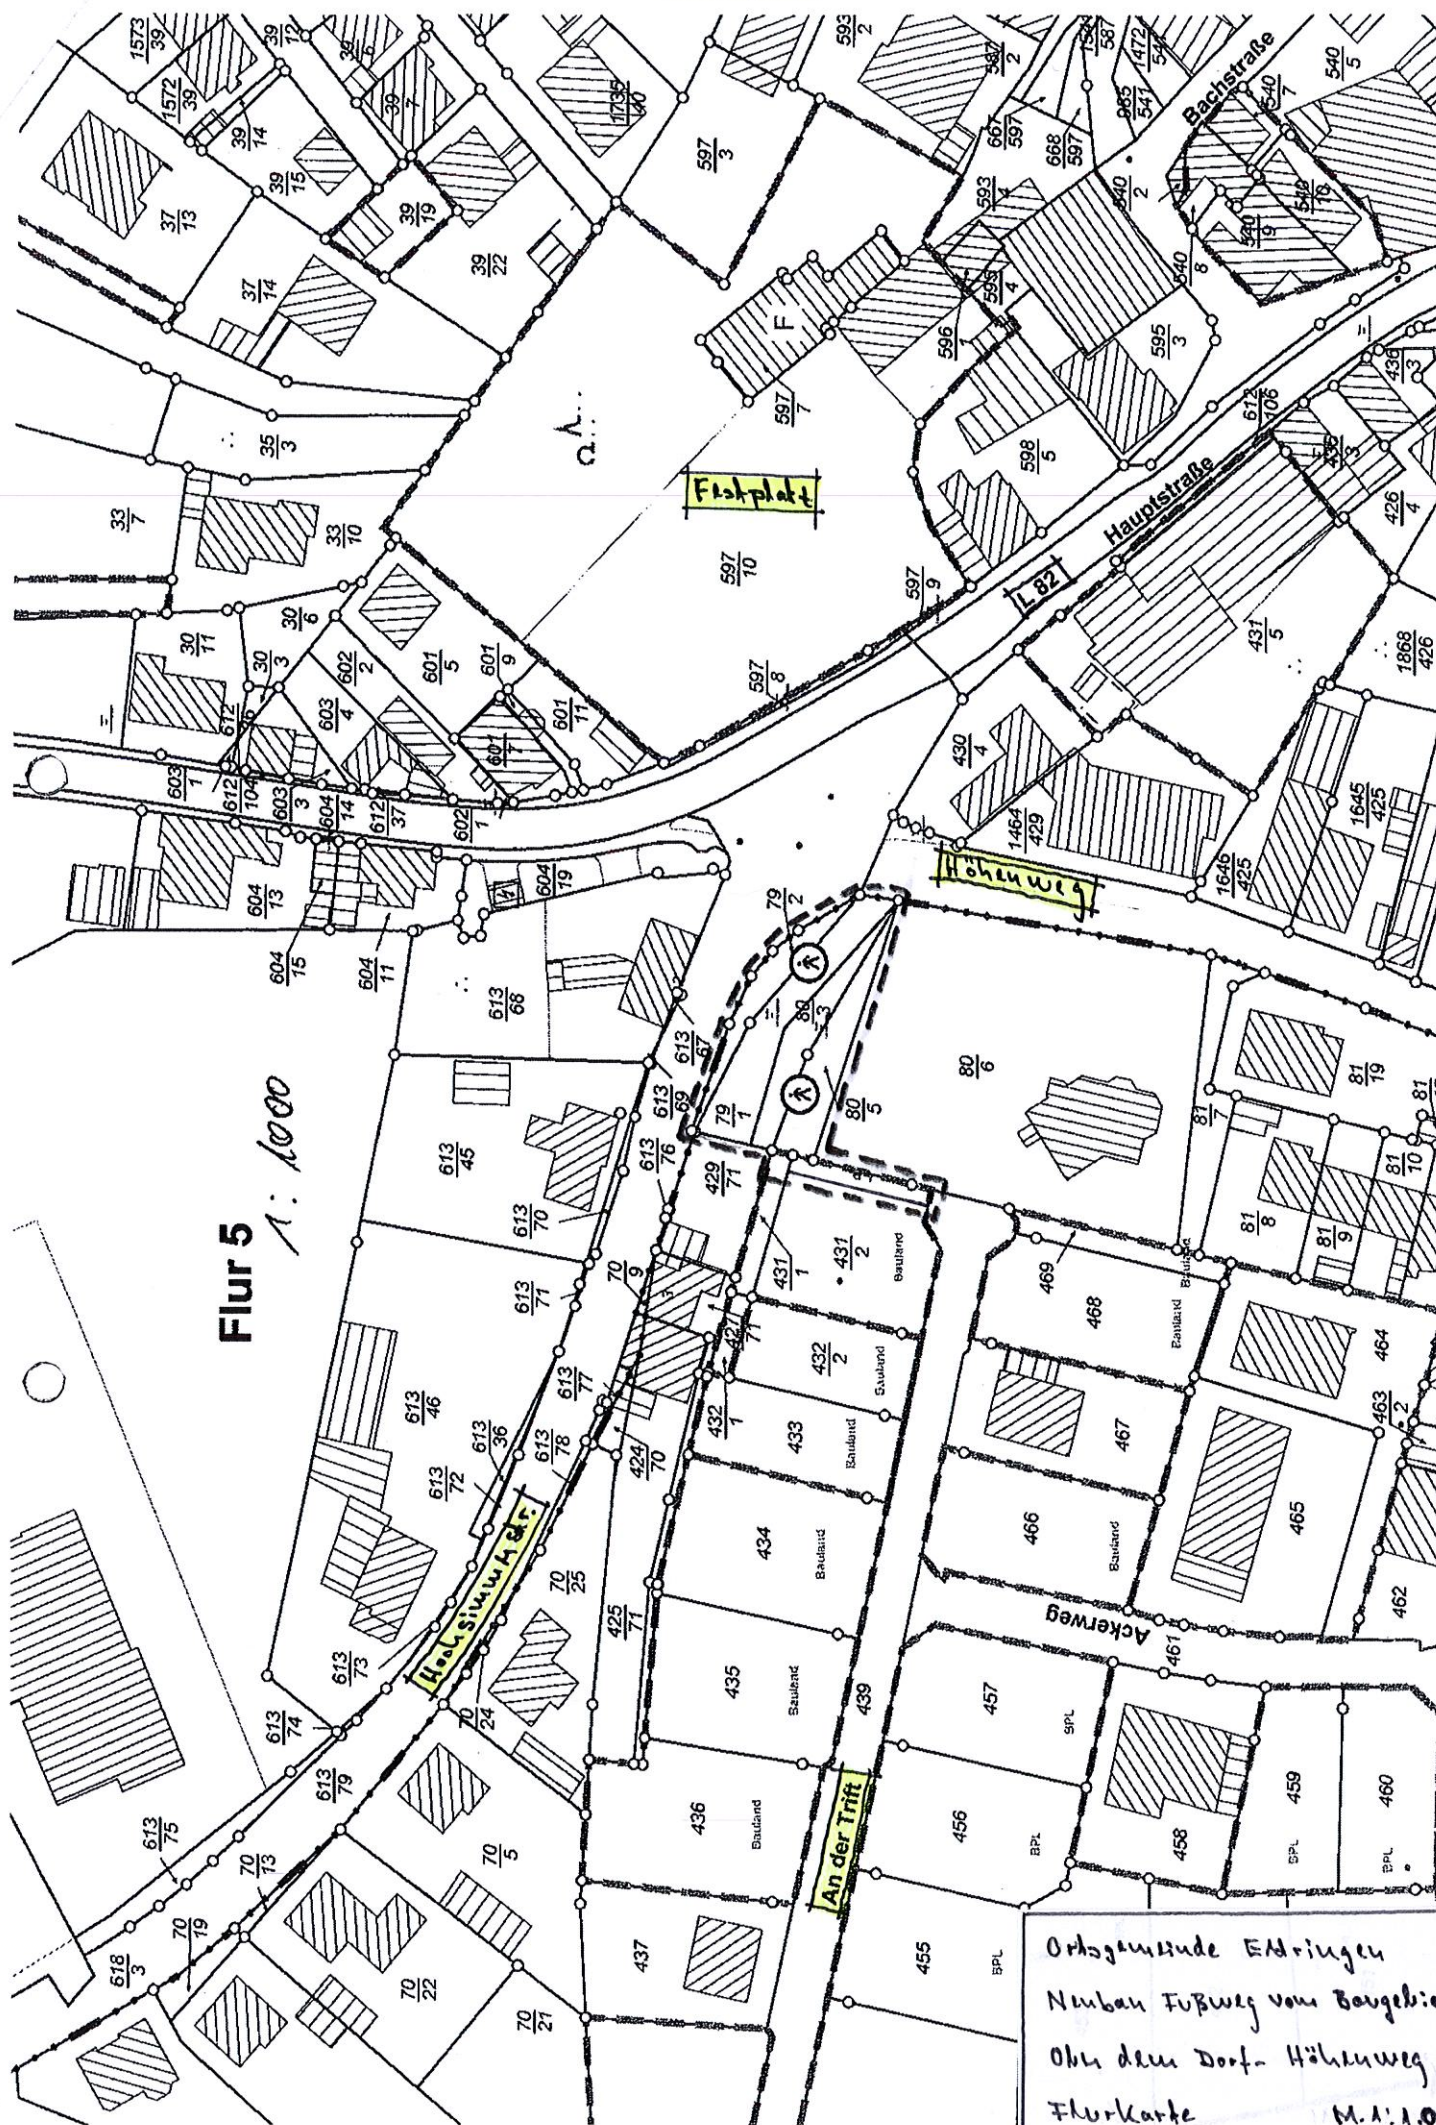

Ortsgemeinde Eldringen
Neubau Fußweg vom Baugebiet
oben dem Dorf- Höhenweg
Flurkarte M. 1:1.000
29.9.2015 Topf

straße

79/1

79/2

80/3

80/5

Mast (Bestand)

Grenze

WST Mauer L=8 m h=1m


WST Mauer L=5 m h=1m

Grenze

Höhenweg

80/6

Regelquerschnitt Gehweg

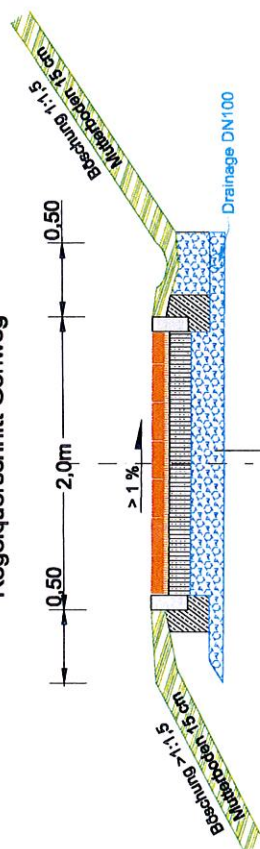

Aufbau gemäß RSTO 12

Tafel 6, Zeile 1

8 cm Pflasterdecke DIN EN 1338, ZTV Pflaster-Stb

4 cm Bettung, ZTV Pflaster-Stb

15 cm Schottertragschicht, ZTV SoB-Stb

23 cm Frostschuttschicht, ZTV SoB-Stb

50 cm Gesamtaufbau

Legende

- Böschung (Abtragsbereich-Planung)
- Kanaldeckel (Bestand)
- Strassenlampe (Planung)
- Pflasterfläche (Planung)
- Barkette (Planung)
- Treppenanlage (Planung)
- Bauwerk-Böschungssicherung (Planung)



Kroll Ingenieure GmbH

Friedrichshafen 7 88203 Friedrichshafen Tel. 07541-403300 Fax 07541-403301

Ortsgemeinde Ettringen

Fußweg zum Neubaugebiet "Ober dem Dorf"


Bestand: 68728 Ettringen

Entwurfsplanung Lageplan

Maßstab: 1 : 100	Blatt Nr.: 1.10
Datum: 20.08.2016	Gezeichnet: 20.08.2016
Proj.-Nr.: 1608/16	Gepr.-Nr.: 1608/16

Anlage 2
Vorschlag A

Anlage 3 Vorschlag 2

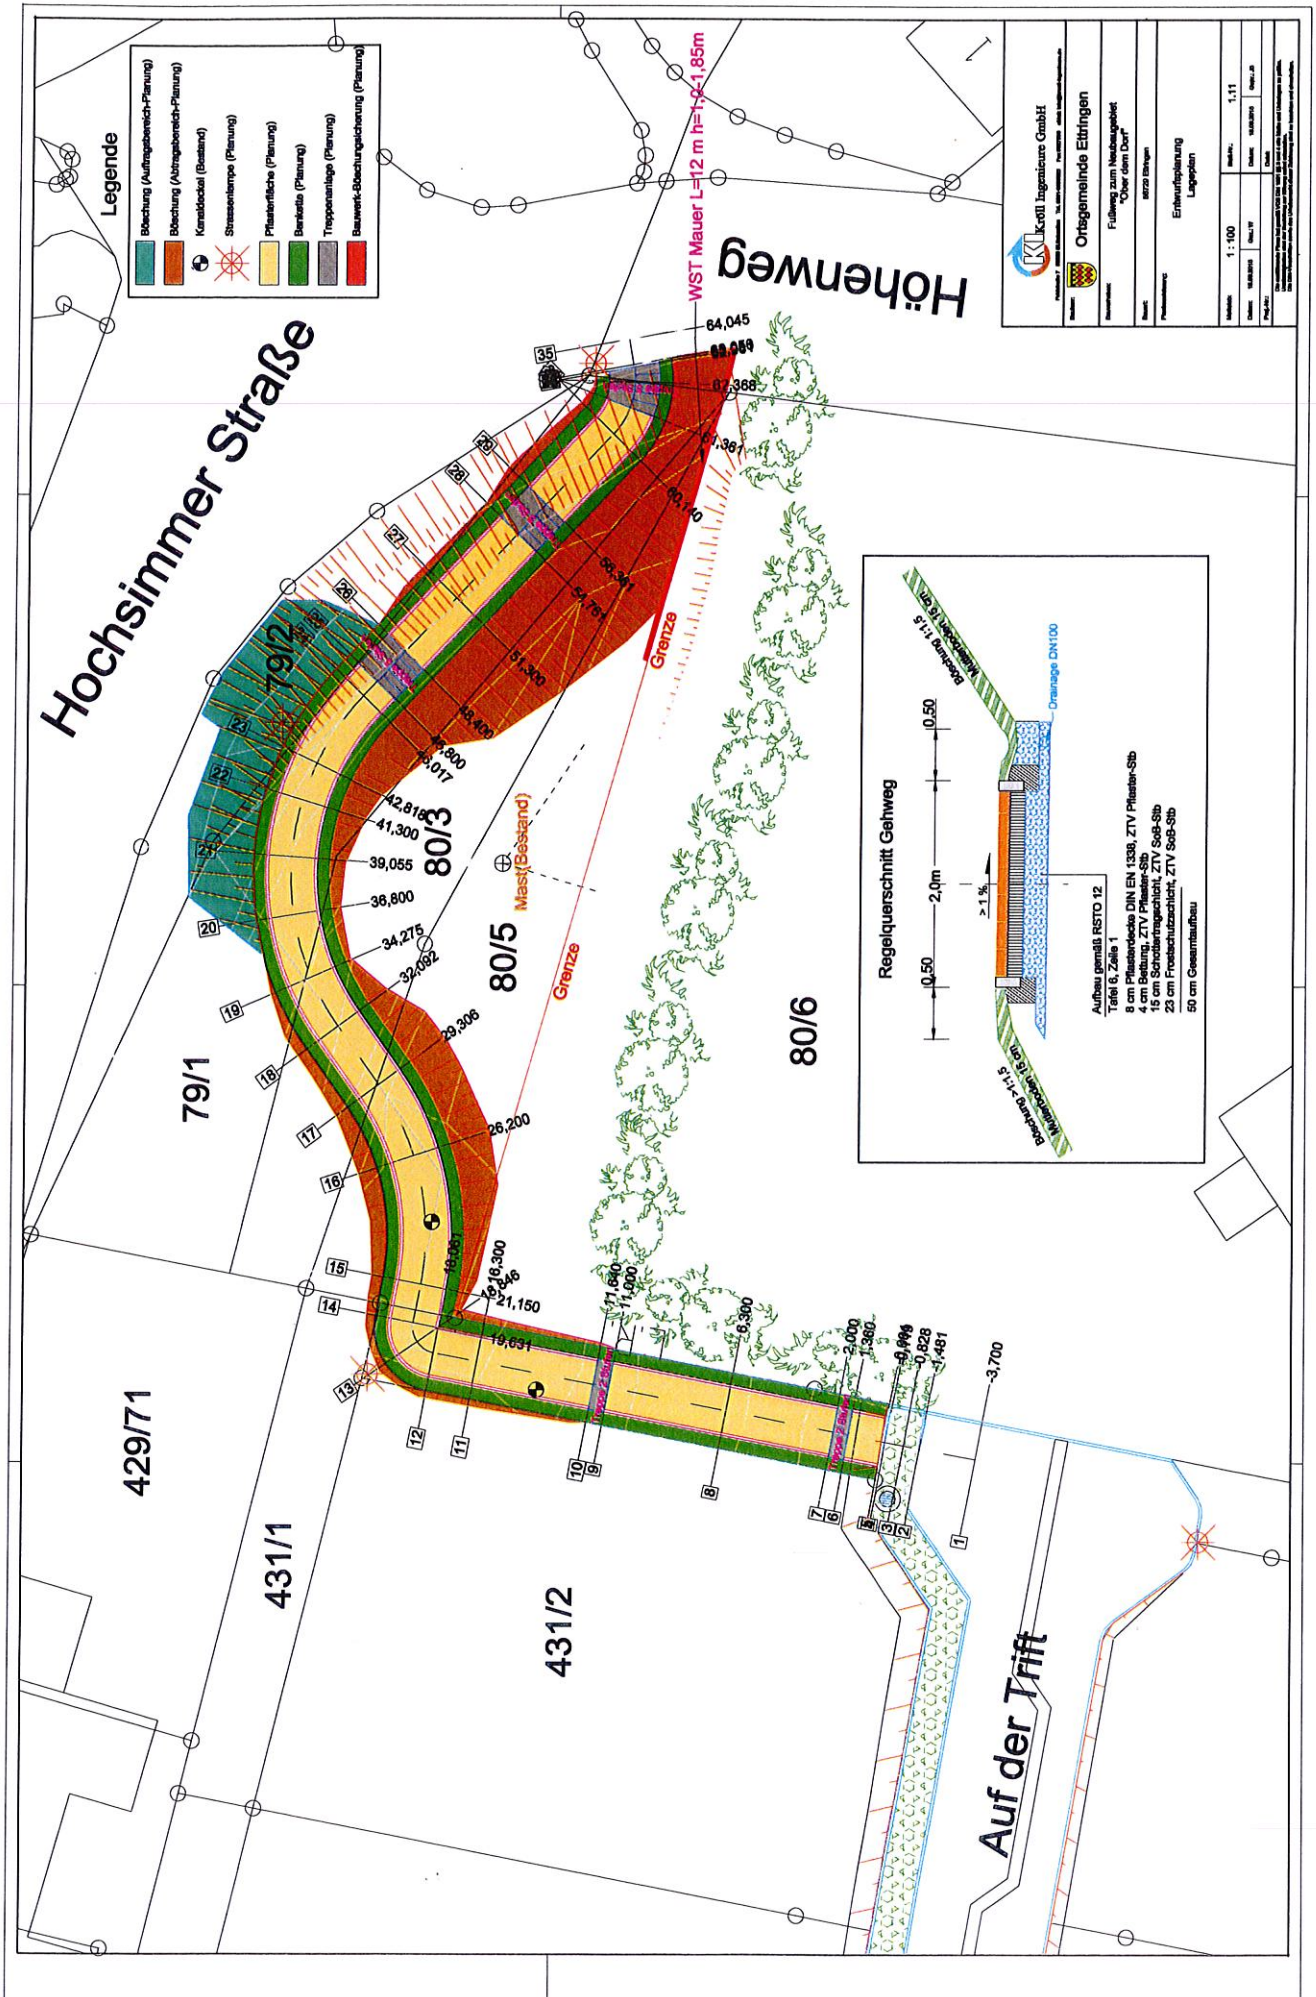

unmaßstäblich