


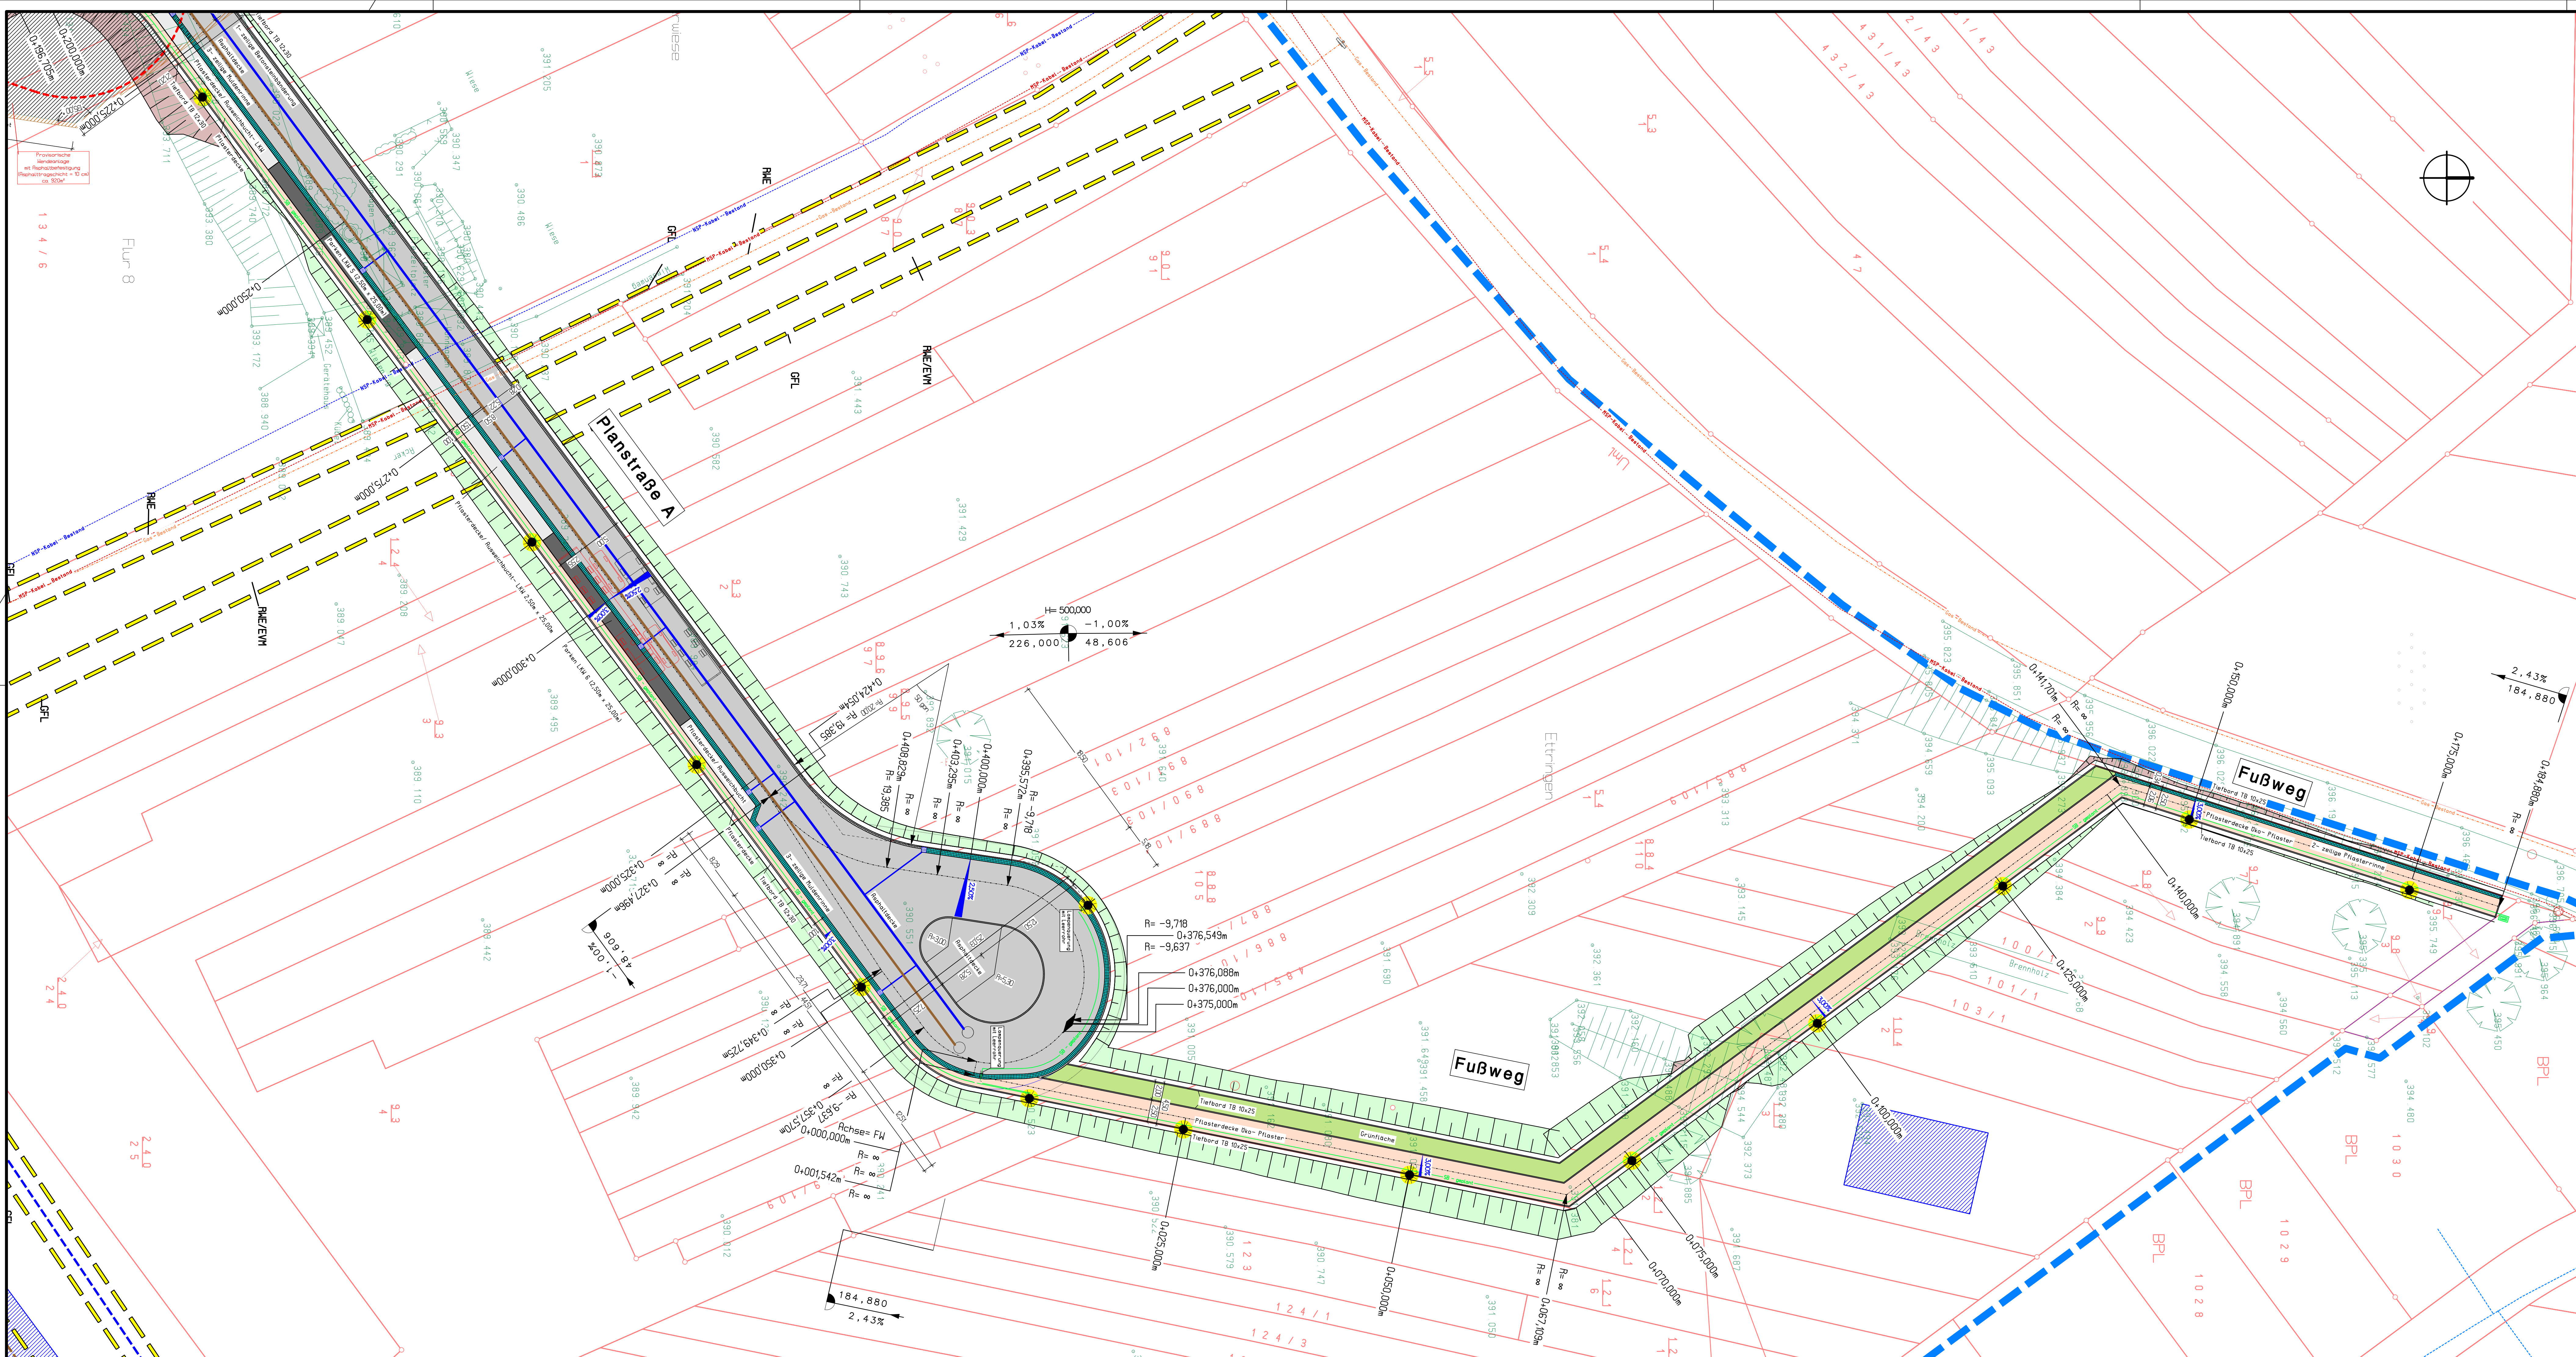

ZEICHENERKLÄRUNG

BESTAND

- Gebäude
- Fahrbahnrand
- Hecke
- Baum
- Zaun
- Straßenbeleuchtung
- Schacht
- Ablauf
- Schleier
- Hydrant
- Leuchte
- Hängeleuchte
- Zugang/Zufahrt
- Böschung
- Mauer
- Mauer Abriß
- Stromkasten
- Holzmaast
- Straßenbeleuchtung
- Mittelspannung
- Niederspannung
- Telekom
- Wasserversorgung
- Kanal Regenwasser
- Kanal Schmutzwasser
- Kanal Mischwasser
- Leitungsrecht

PLANUNG

- Tiefbord Tb. 12x30
- 1 - zellige Betonsteinbänderung
- Fahrbahn (Schwarzdecke)
- 3 - zellige Muldenrinne b=0,5m
- Gehweg (Pflasterdecke)
- Tiefbord Tb. 12x30
- Straßenbeleuchtung
- Neigungsbrechpunkt mit Angabe von Gefälle(-) und Steigung(+) in Prozent, Länge der Gefälle- (Steigungs-) Strecke und Maßmesser
- Hochpunkt
- Tiefpunkt
- Fahrbahnquerneigung
- Ablauf
- Straßenbeleuchtung
- Mittelspannung
- Niederspannung
- Telekom
- Wasserversorgung
- Kanal Regenwasser
- Kanal Schmutzwasser
- Kanal Mischwasser

KARST INGENIEURE GMBH
STÄDTBAU ■ VERKEHRSWESEN ■ LANDSCHAFTSPLANUNG

50683 WÖRTERSHAUSEN
AM BREITEN WEG 1
TEL.: 02065/9898-0
FAX.: 02065/9898-98
info@karst-ingenieure.de
www.karst-ingenieure.de

Straßenplanung

Massnahme:
Gewerbegebiet "Wallemer Weg"
Entwurfsplanung

OG/Stadt:
Ettringen

Verbandsgemeinde
Vordereifel

Planart: Lageplan 2 Planstraße A, Fußweg			
Datenname: I:\2\Projekt\21587\GE\Division\Entwurfplanung\LP\21587_20180820_LP_EP_GK.dwg			
Bearbeitet: O. Karst	Gezeichnet: grass	Geprüft: O. Karst	Datum: 24.01.2018
Nr.: 1	Datum:	Art der Änderung:	Projektnummer: 21 587
			Papierformat: 59,4 cm x 132,0 cm
			Maßstab: 1:250
			Unterlage: 2 Blatt Nr.: 1