



QUERSCHNITT

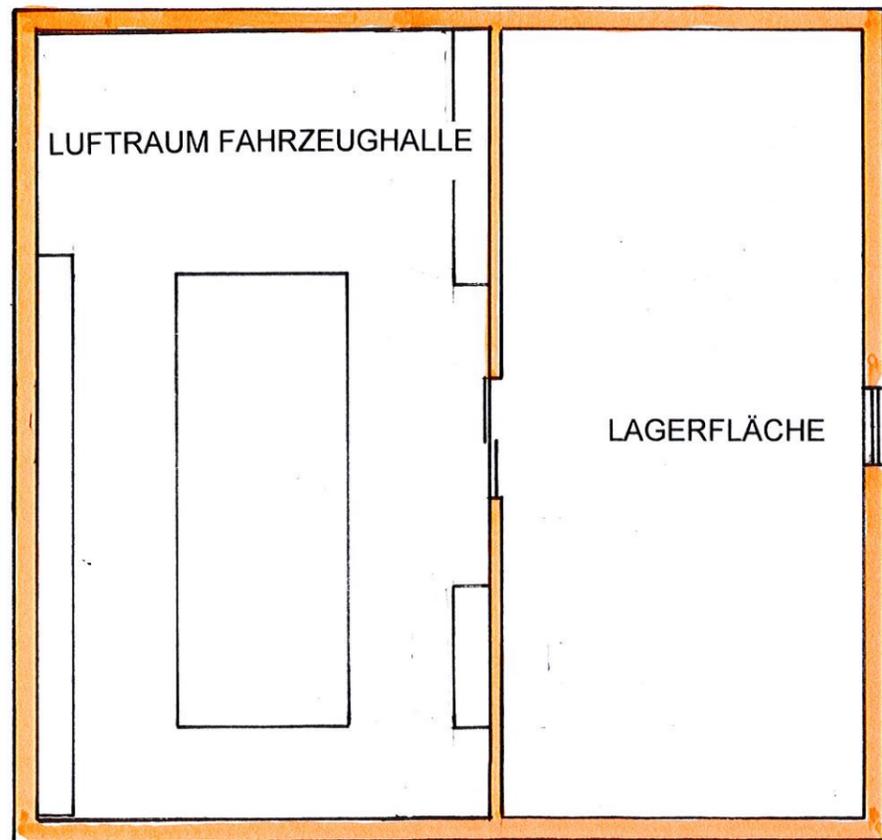

GRUNDRISS LAGEREBENE

GRUNDRISS ERDGESCHOSS

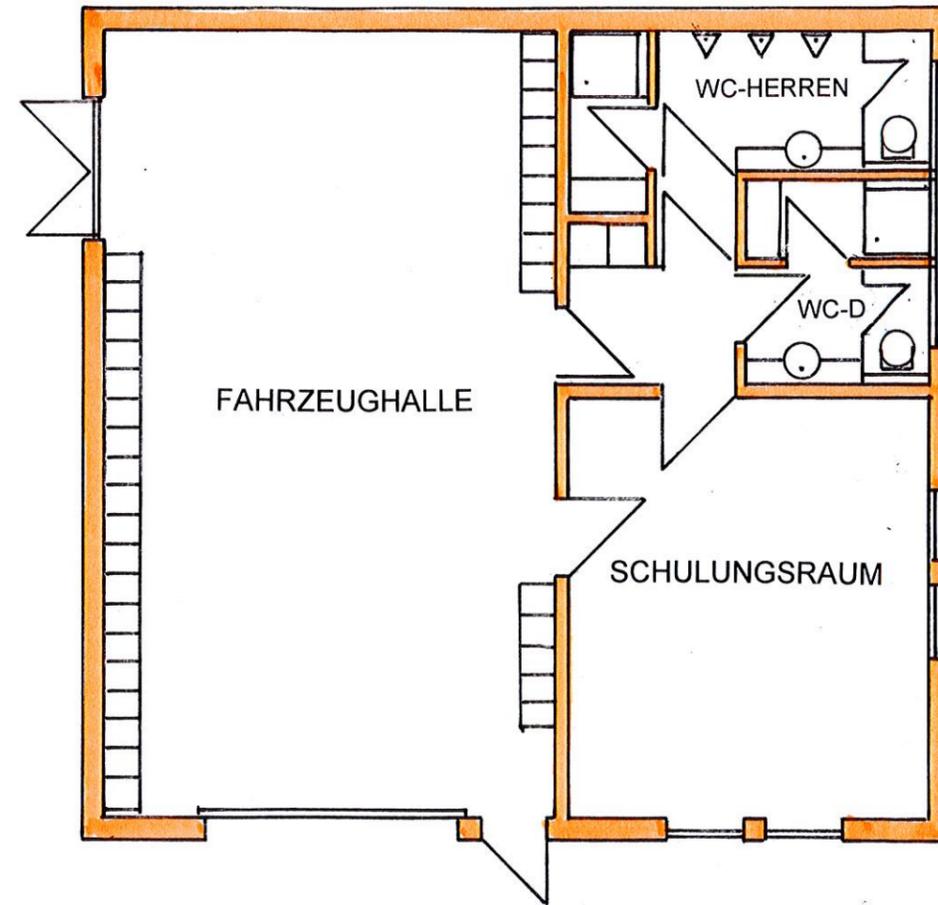

VERBANDSGEMEINDE VORDEREIFEL
NEUBAU FEUERWEHRGERÄTEHAUS BERMEL
ENTWURF MAßSTAB 1:100 21.02.2019

