




QUERSCHNITT

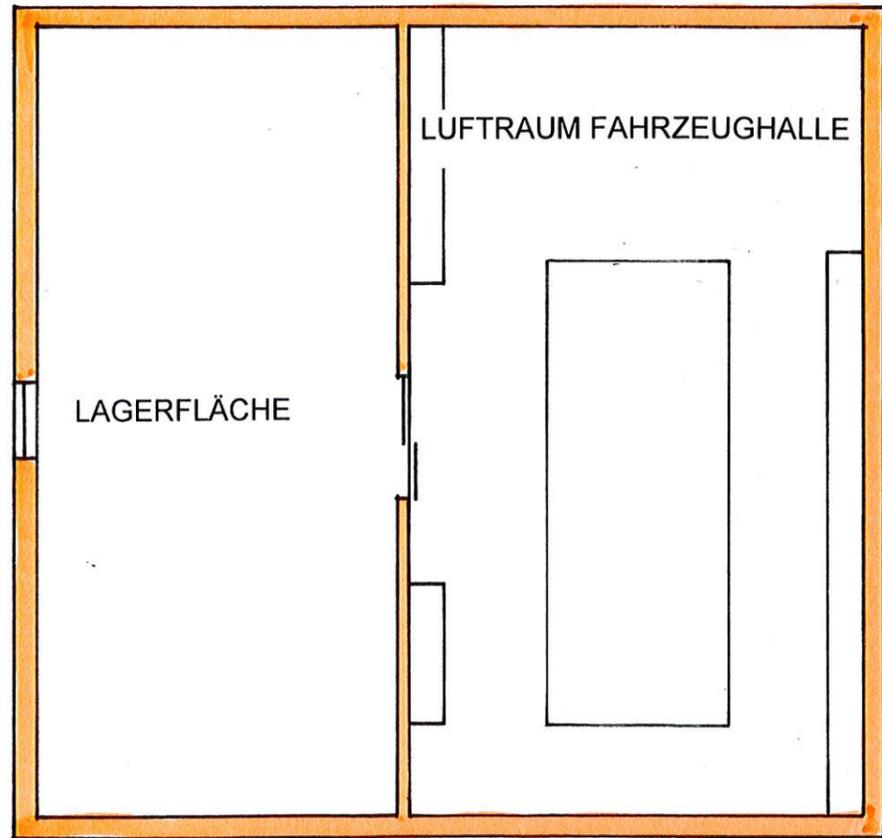

GRUNDRISS LAGEREBENE

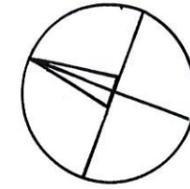

GRUNDRISS ERDGESCHOSS

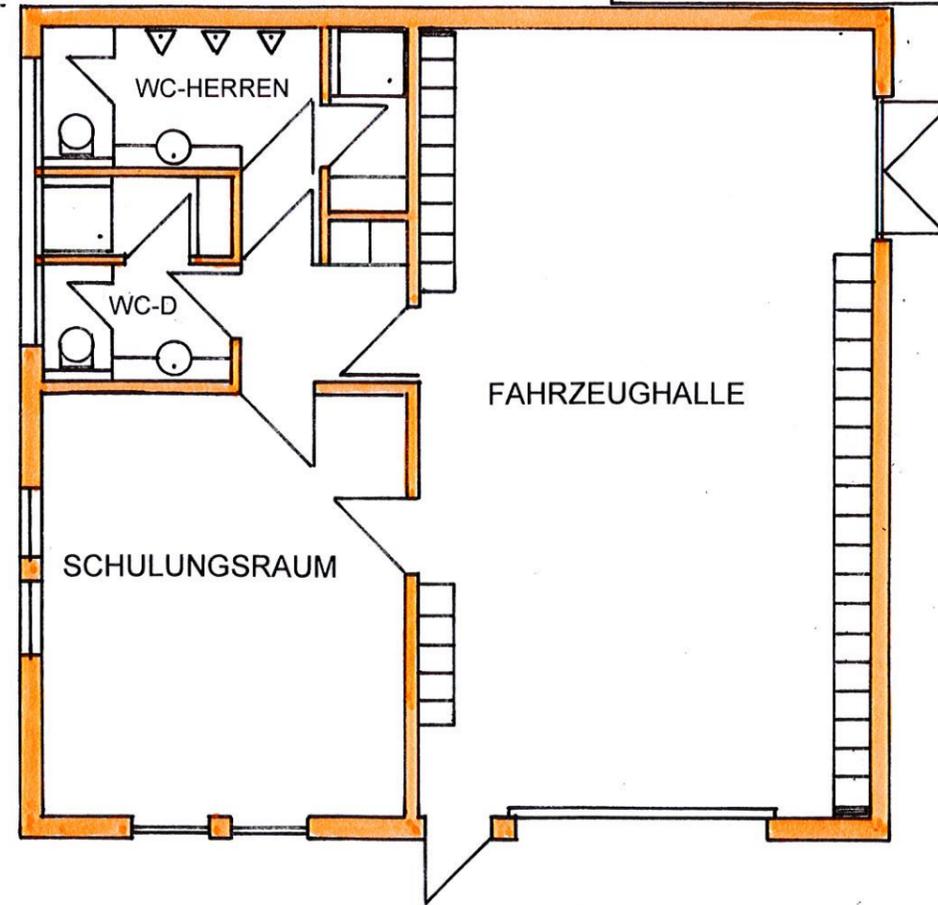

VERBANDSGEMEINDE VORDEREIFEL
NEUBAU FEUERWEHRGERÄTEHAUS BAAR
ENTWURF MAßSTAB 1:100 21.02.2019

