


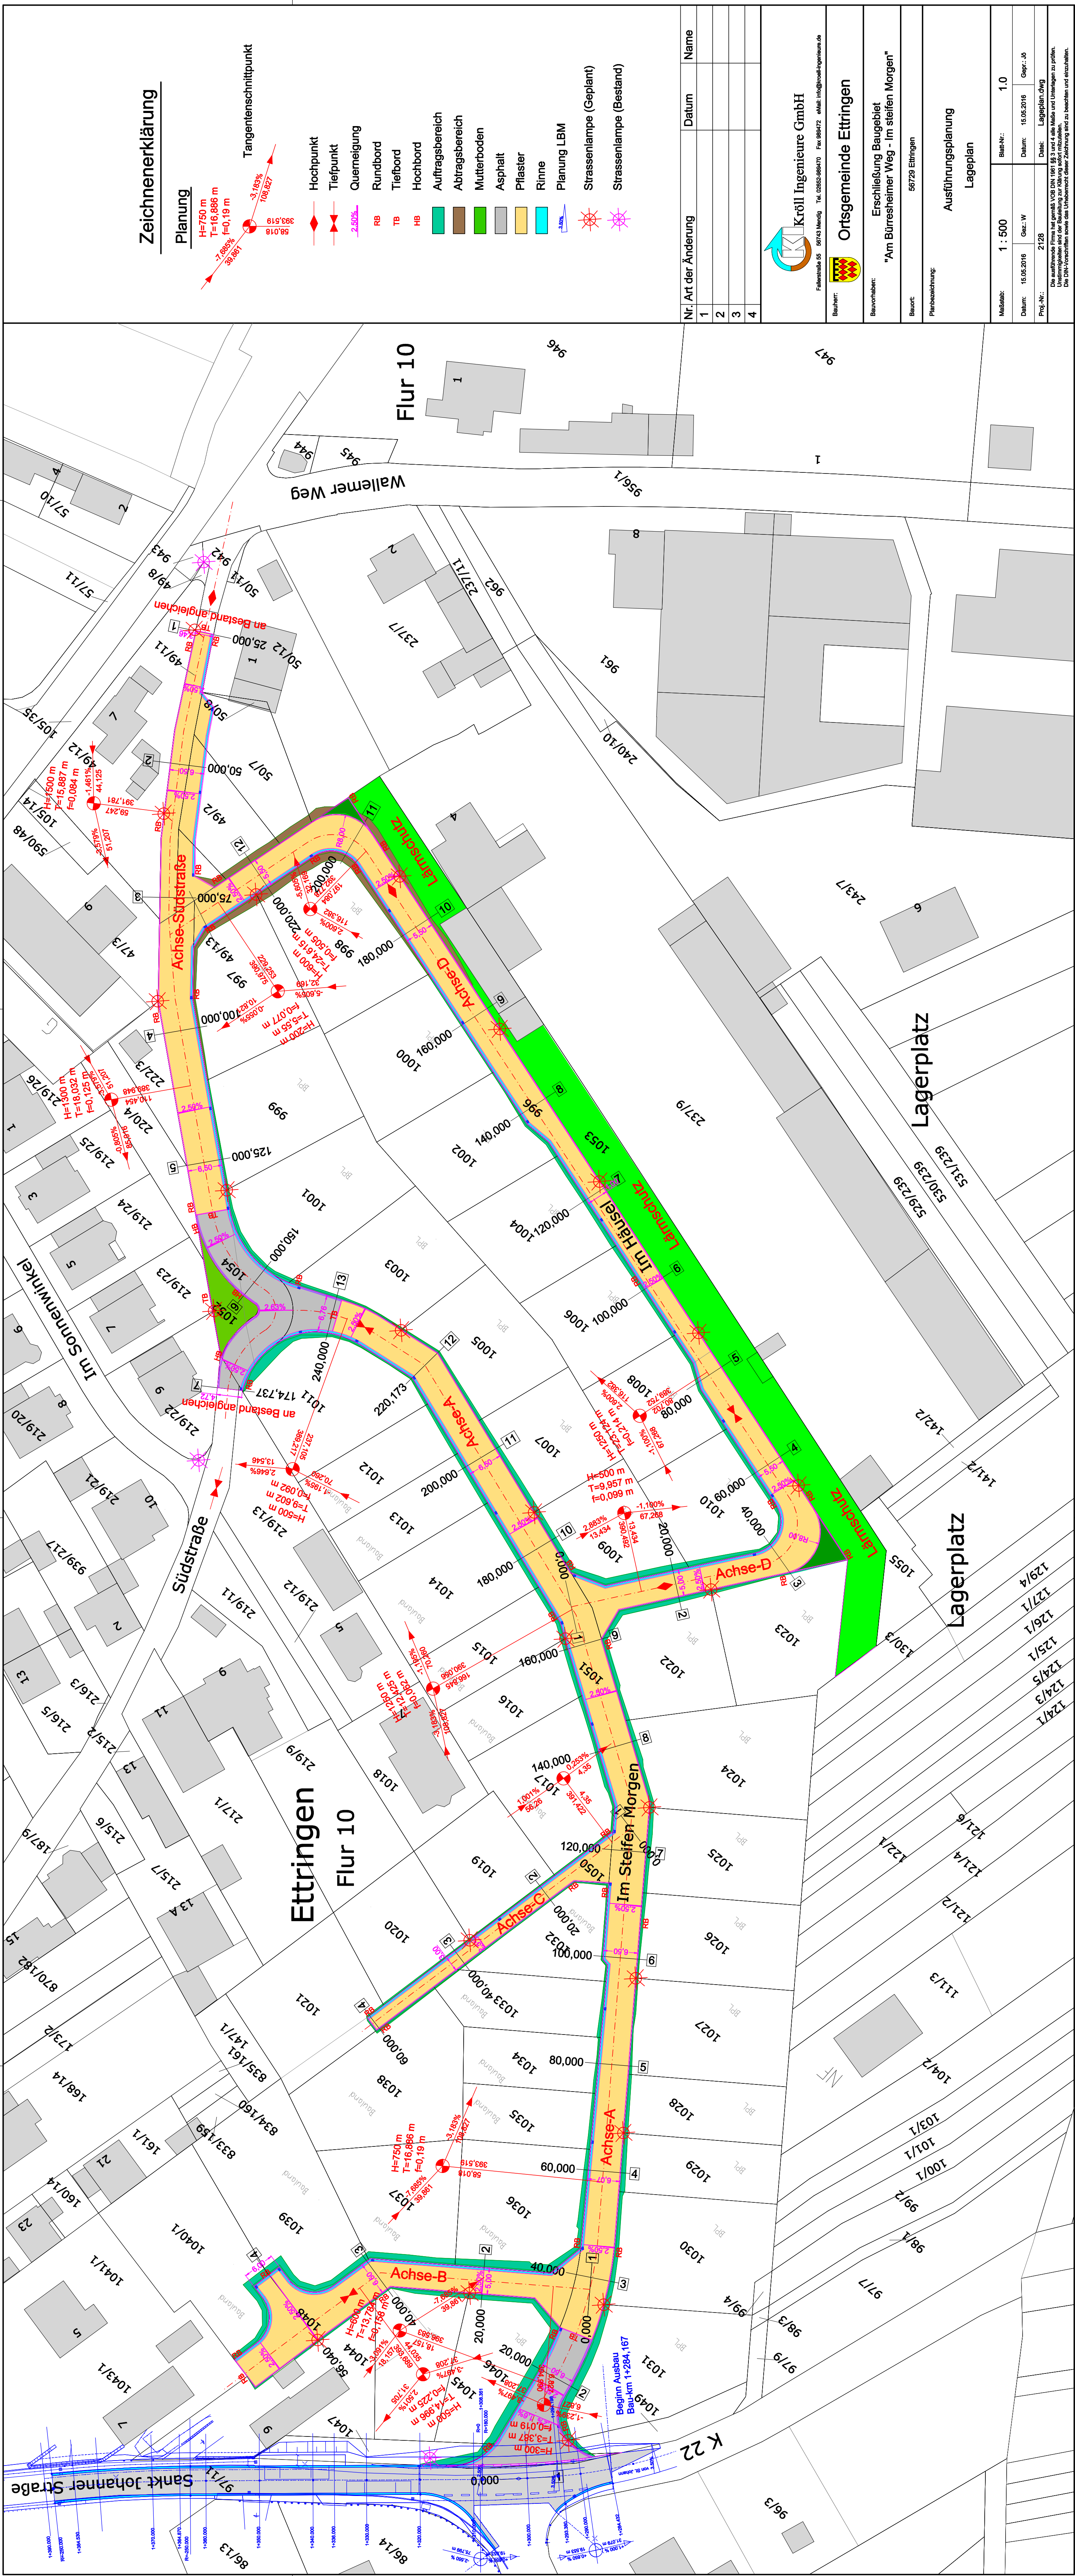

Zeichenerklärung

- Planung
K=1000 m
T=16,888 m
R=10,0 m
- Tangentenschnittpunkt
- Hochpunkt
- Tiefpunkt
- Querneigung
- Rundbord
- Tiefbord
- Hochbord
- Auftragsebene
- Abtragsebene
- Mutterboden
- Asphalt
- Pflaster
- Rinne
- Planung LBM
- Strassenlampe (Geplant)
- Strassenlampe (Bestand)

Nr.	Art der Änderung	Datum	Name
1			
2			
3			
4			

	Kroll Ingenieure GmbH
Friedenstraße 10, 55728 Ettringen, Tel. 06728/239-1, Fax 06728/239-100, E-Mail: kroll@kroll-ingenieure.de	
Bauherr: Ortsgemeinde Ettringen	
Bauvorhaben: Erschließung Baugebiet "Am Bürensteimer Weg - Im steifen Morgen"	
Baustell: 55728 Ettringen	
Planungszeichnung	
Ausführungsplanung	
Lageplan	
Maßstab: 1 : 500	Blattgröße: 1,0
Datum: 15.05.2018	Blatt: 10
Proj. Nr.: 2125	Blatt: 10
Dieses Dokument ist ein Entwurf und darf nicht ohne Genehmigung des Auftraggebers in irgendeiner Form veröffentlicht werden.	