


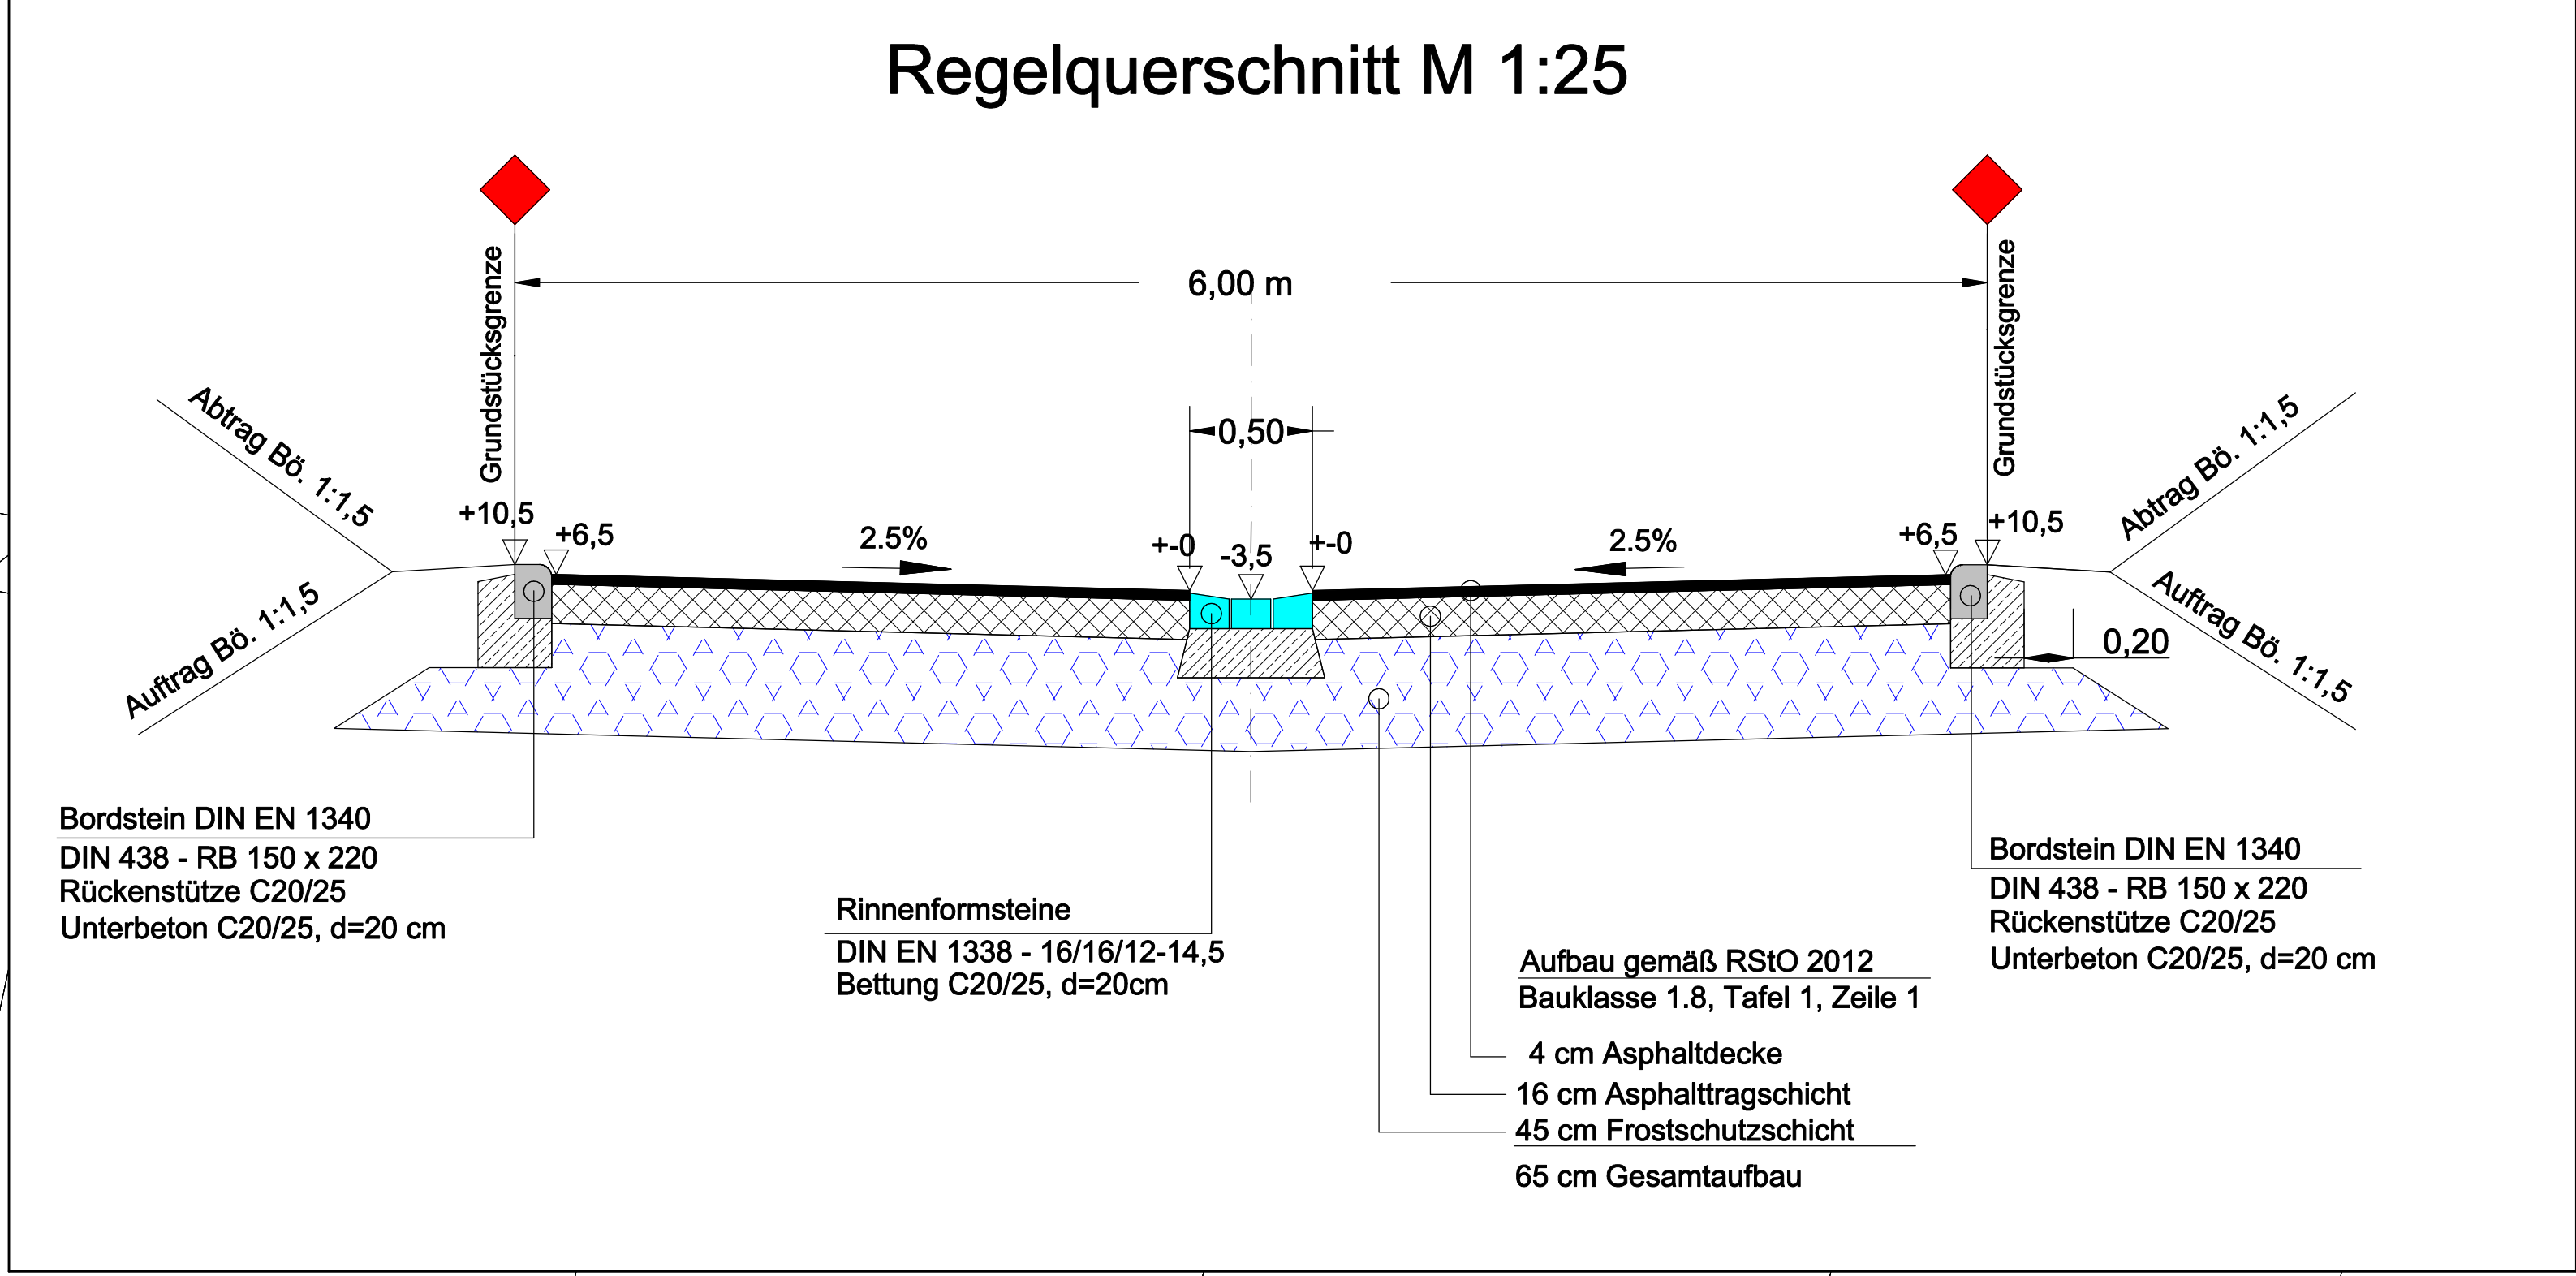

- ## Legende
- | | |
|---|------------------------------|
|  | Asphaltdecke (Bestand) |
|  | Pflaster (Bestand) |
|  | Höhe (Bestand) |
|  | Zufahrt (Bestand) |
|  | Kanalschacht (Bestand) |
|  | Asphaltdecke (Planung) |
|  | Entwässerungsrinne (Planung) |
|  | Regeneinlauf (Planung) |
|  | Lampenstandort (Planung) |

Nr.	Art der Änderung	Datum	Name
1			
2			
3			
4	Originalfassung	25.10.2018	Weiss



Kröll Ingenieure GmbH
 Fährtenweg 18 35143 Mendig Tel. 02203-994915 Fax 02203-42 4664 E-Mail: ettringen@krölleng.com

Seiten:  **Ortsgemeinde Ettringen**

Beschrieben: **Erschließung Baugebiet
 * Auf Breitenholz***

Beauf: **56729 Ettringen**

Planbezeichnung:

Ausführungsplanung
Lageplan und Regelschnitt Variante 1

Maßstab: 1 : 200/1:25		Blatt-Nr.: 1.1	
Datum: 25.10.2018	Gez.: W	Datum: 25.10.2018	Gepr.: JS
Proj.-Nr.: 2154		Datnr: Lageplan_1.dwg	

Die ausführende Person hat gemäß VOB 2016 § 18 Abs. 2 zu prüfen und zu bestätigen, dass die Ausführung sowie die Ausführung einer Zeichnung und zu bescheinigen und abzeichnen.