


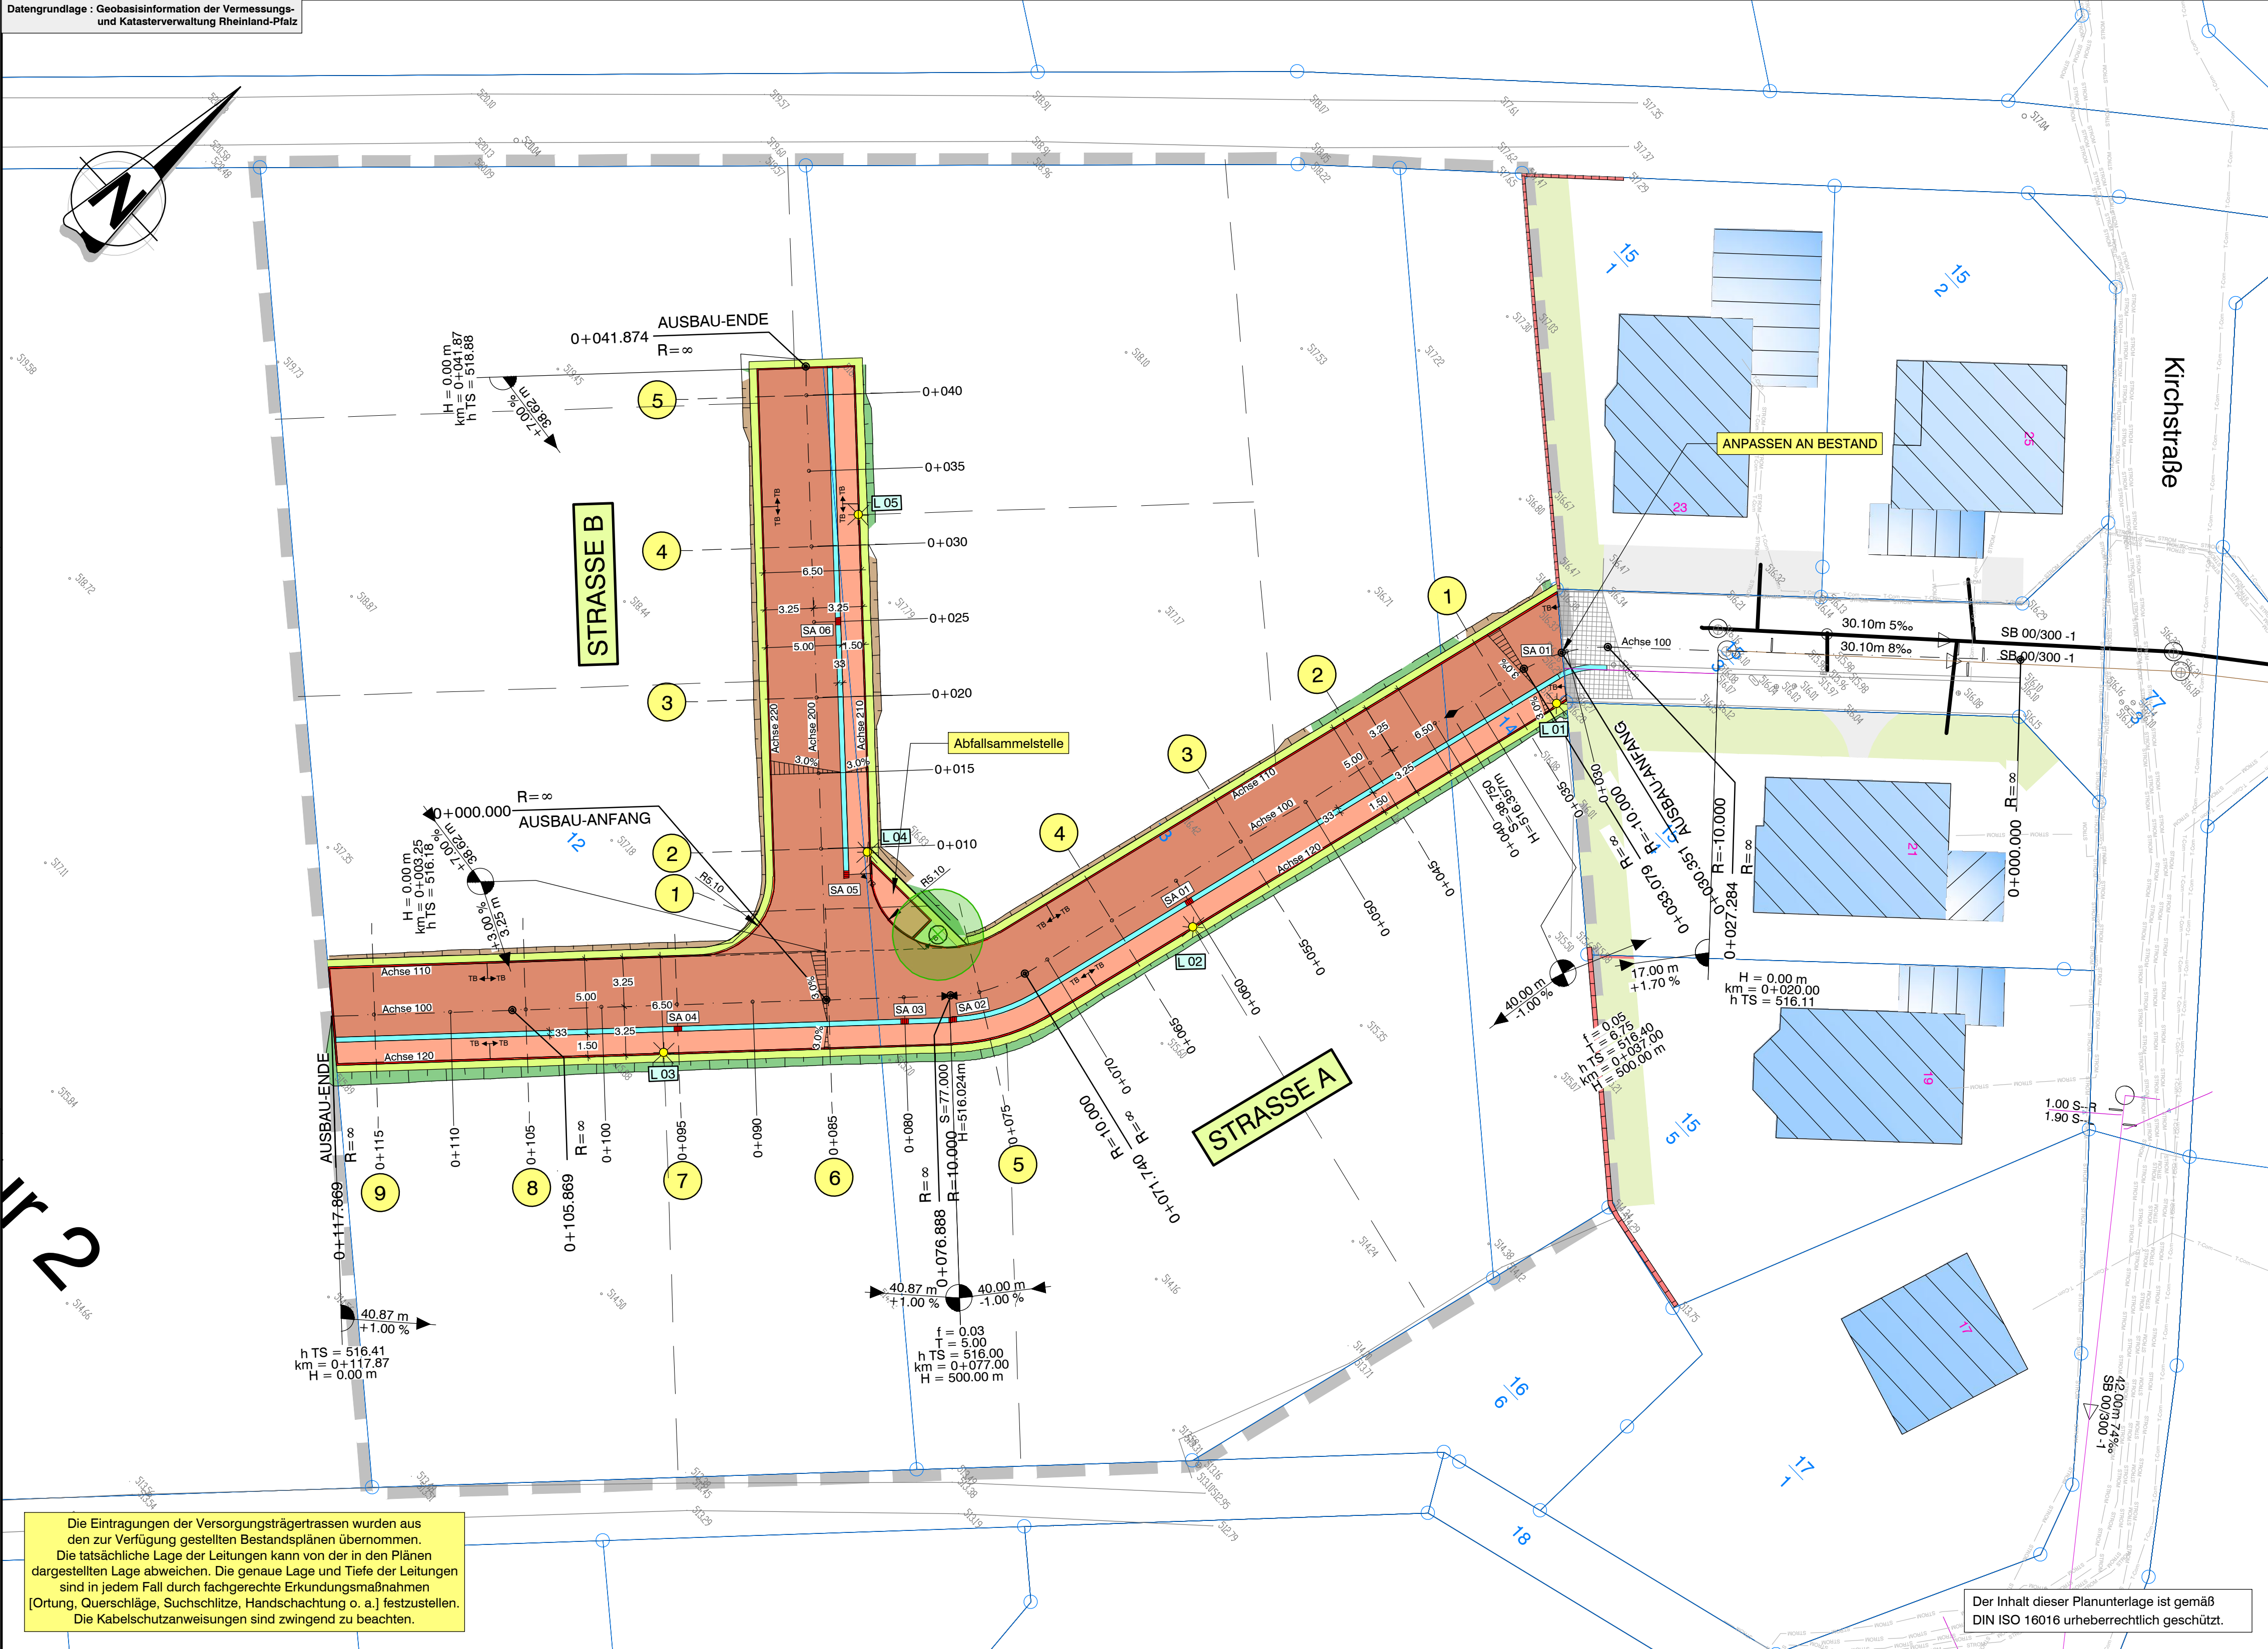

ZEICHENERKLÄRUNG

Planung:

- Straßenleuchte
 - Straßenablauf
 - Hochpunkt
 - Tiefpunkt
 - Bordabsenkung
 - Übergang Bordanlage mit Aufkantung
 - TB = Tiefbord
- Einschnittsböschung
 - Bankett
 - Bordanlage
 - Fahrbahn (Pflaster)
 - Rinne
 - Mehrzweckstreifen (Pflaster)
 - Bordanlage
 - Bankett
 - Dammböschung

1

 Querprofil Nr.

- Geltungsbereich Bebauungsplan
- Grundstücksgrenze lt. Bebauungsplan

Bestand:

- Befestigte Fläche
- Grünfläche
- STROM
- T-Com
- GAS
- Stromkabel
- Telekommunikationskabel
- Gasleitung

Vermessung:

- Mauer
- Zaun
- Geländer
- Böschung
- Polygonpunkt
- Verkehrsschild
- Hinweisschild
- Straßenleuchte
- Mast
- Laubbaum
- Nadelbaum
- Straßenablauf
- Gasschieber
- Hydrant
- Wasserschieber
- Wasserschieber klein
- Schacht

Vorabzug

Nicht für die Ausführung freigegeben!

Projekt: Erweiterung B-Plan - "Hinterm Dorf"		
Ortsgemeinde KIRCHWALD	AUSFÜHRUNGSPLANUNG	Maßstab: 1 : 250
Planbezeichnung: LAGEPLAN	Bearb.: Gez.: Gepr.:	Datum: xx.12.2021 Pr. Nr.: 19 146 Anl. Nr.: 1
Der Bauherr:	Aufgestellt, den xx.12.2021	

Die Eintragungen der Versorgungsträgertrassen wurden aus den zur Verfügung gestellten Bestandsplänen übernommen. Die tatsächliche Lage der Leitungen kann von der in den Plänen dargestellten Lage abweichen. Die genaue Lage und Tiefe der Leitungen sind in jedem Fall durch fachgerechte Erkundungsmaßnahmen [Ortung, Querschlüsse, Suchschlitze, Handschachtung o. a.] festzustellen. Die Kabelschutzanweisungen sind zwingend zu beachten.

Der Inhalt dieser Planunterlage ist gemäß DIN ISO 16016 urheberrechtlich geschützt.