


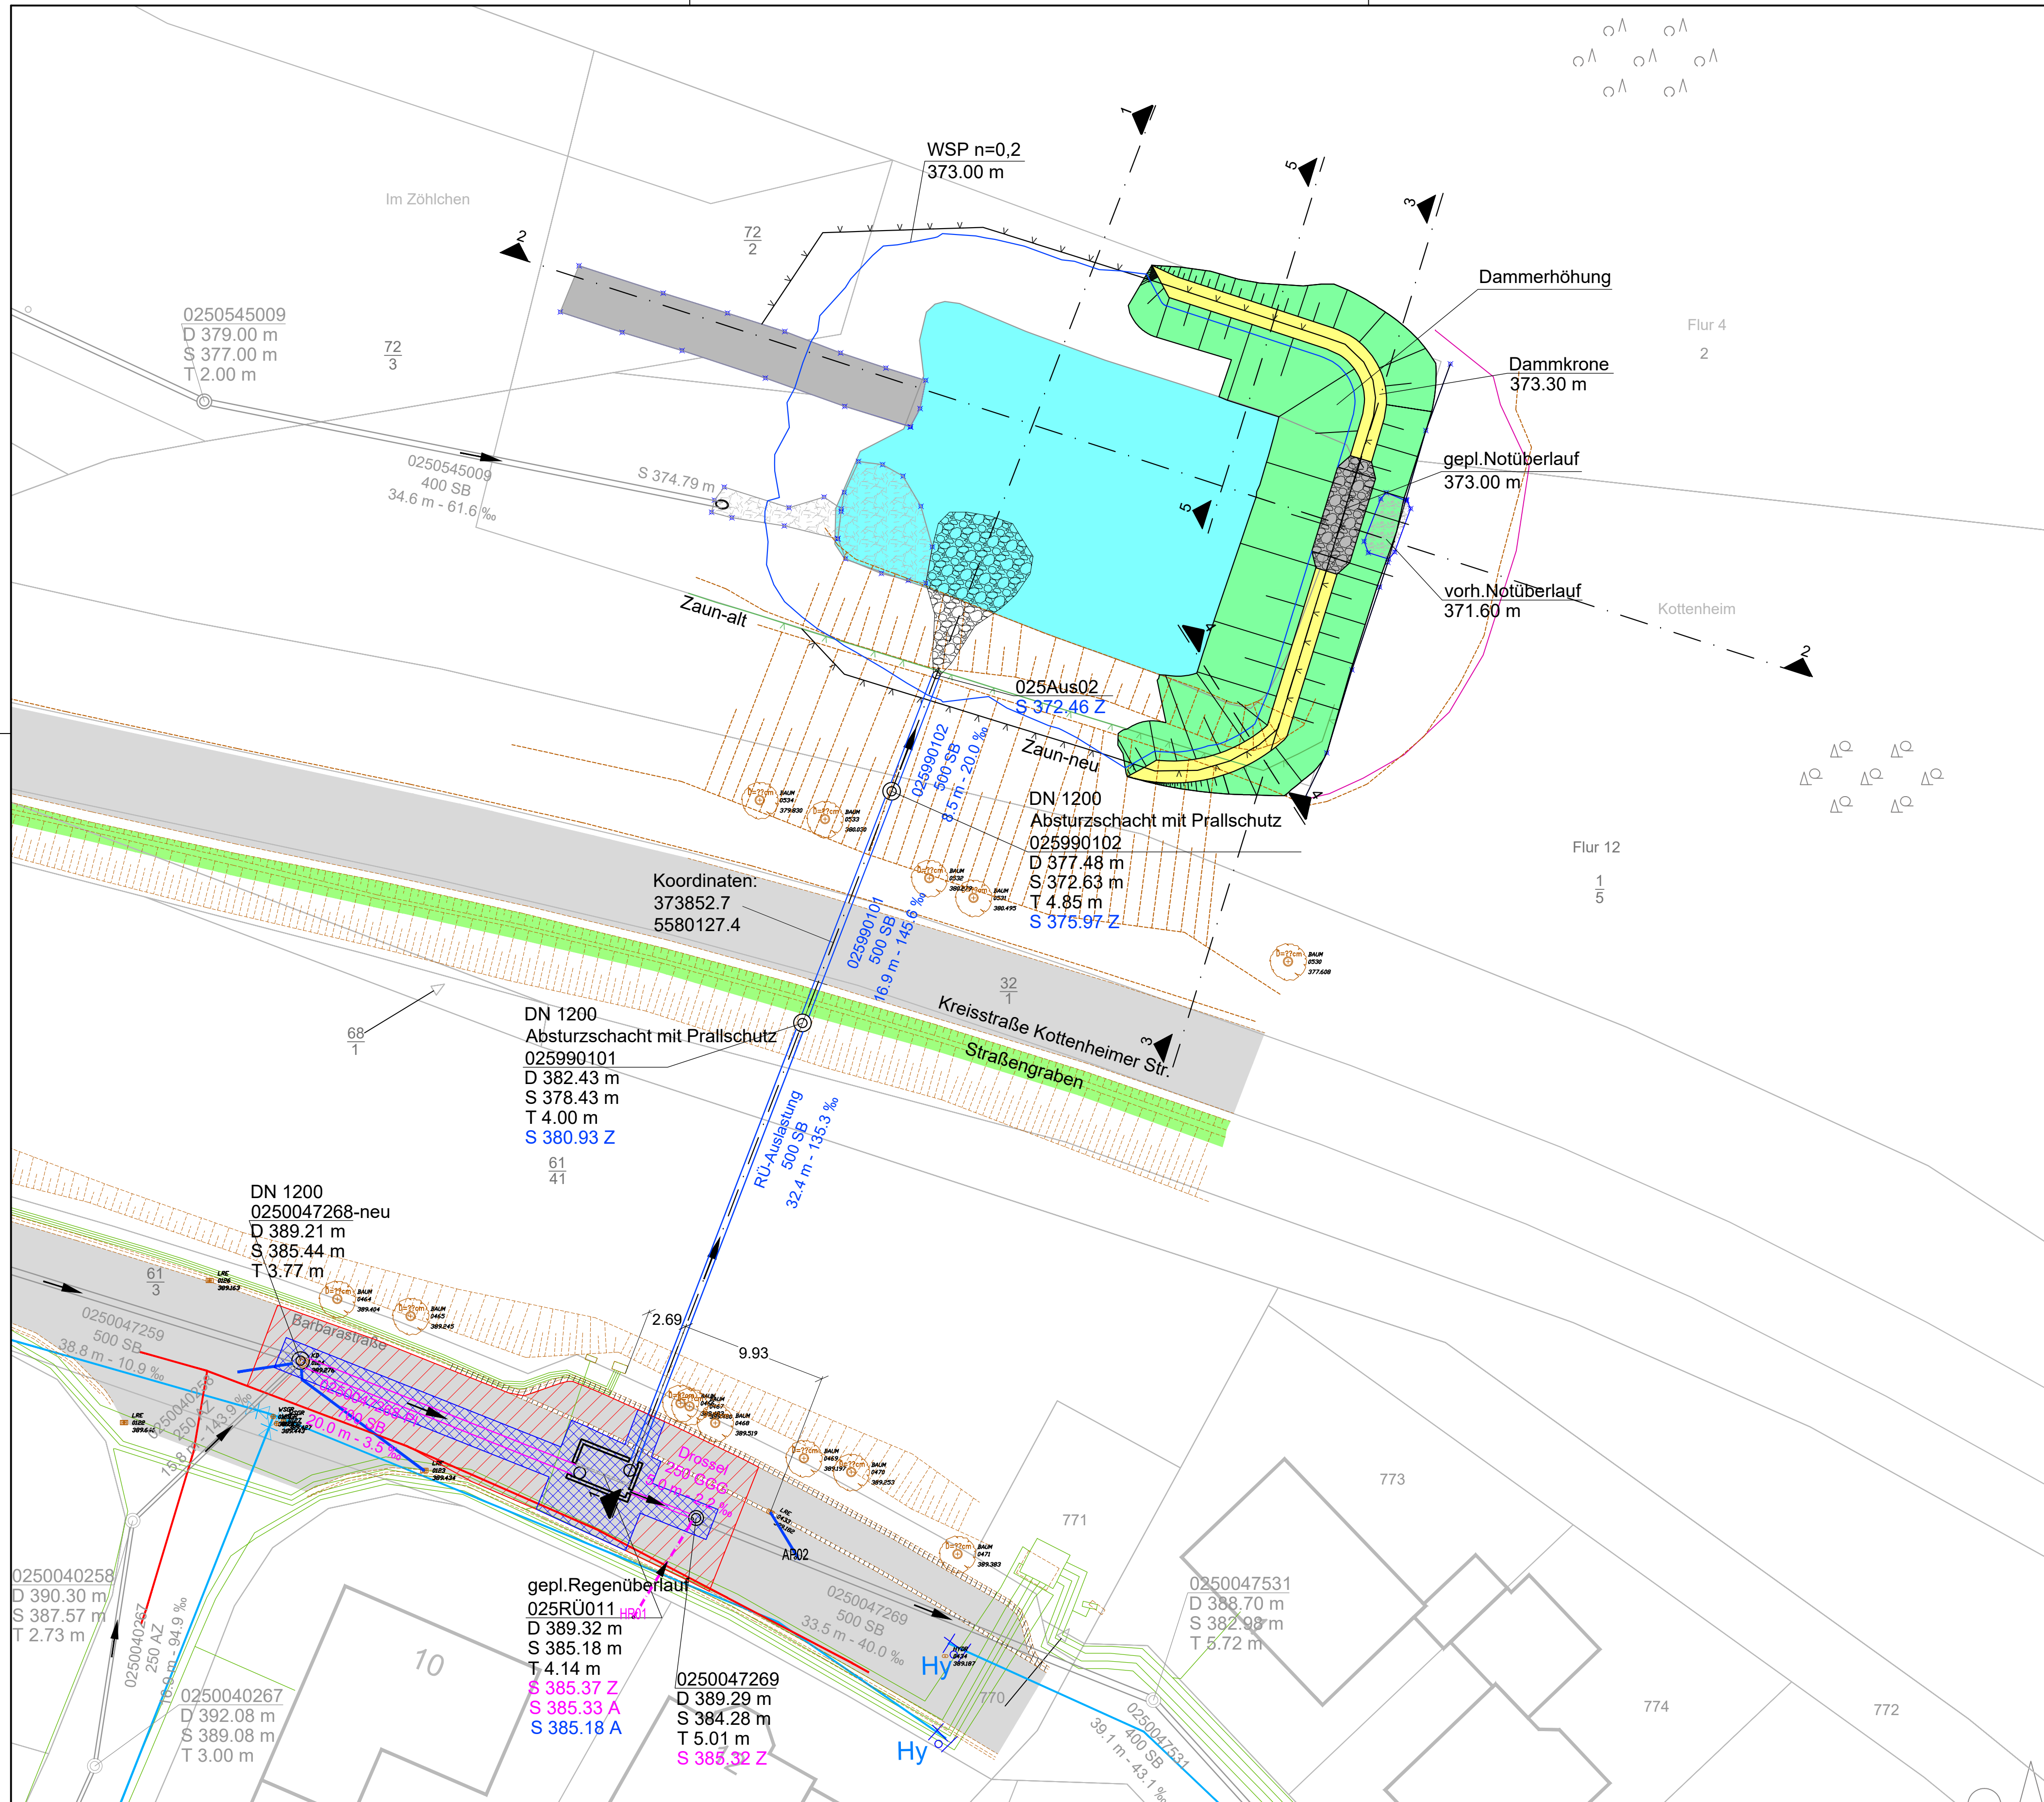

Zeichenerklärung:

- | | | |
|--|----------------|----------------------------------|
| | Kanalisation | gepl. Mishwasserkanal |
| | | gepl. Regenwasserkanal |
| | | vorh. Abwasserkanal |
| | | Hausanschlussleitungen |
| | Becken | Asphaltfläche |
| | | Asphaltaufbruch |
| | | Asphaltdecke Fräse 4 cm |
| | | Sohlfläche |
| | | Auftragsfläche (Dammerhöhung) |
| | | Dammkrone |
| | | Wasserbausteine |
| | | gepl. Zaun |
| | | vorh. Zaun |
| | | Schnittführung |
| | | gepl. Wasserspiegel n=0,2 |
| | Fremdleitungen | Bestand Westnetz |
| | | Gas-Hochdruck-Leitung |
| | | Bestand WV |
| | | Telekom ??? |
| | | Absteckung RÜ in der Örtlichkeit |

Verbandsgemeinde Vordereifel Abwasserwerk Vordereifel Ortsgemeinde Ettringen

DATE/NAME: 1617-Lageplan LS.dwg	Entwässerung Mischwasserbehandlung Ausführungsplanung Lageplan	PROJEKT NR.: 1617
BEARBEITET: Drinkin		ZEICHNUNG Nr.: 2
GEZEICHNET:		DATUM: Februar 2022
Drinkin		MASSSTAB: 1 : 250
GEPRÜFT: Mauer		FERTIGUNG: ANLAGE:



HSI Consult GmbH
Ingenieurgesellschaft

Bernhardstraße 54 D-54295 Trier Telefon 06 519 38 36-0
Maria-Hilf-Straße 17A D-54550 Daun Telefon 0 65 92/853