

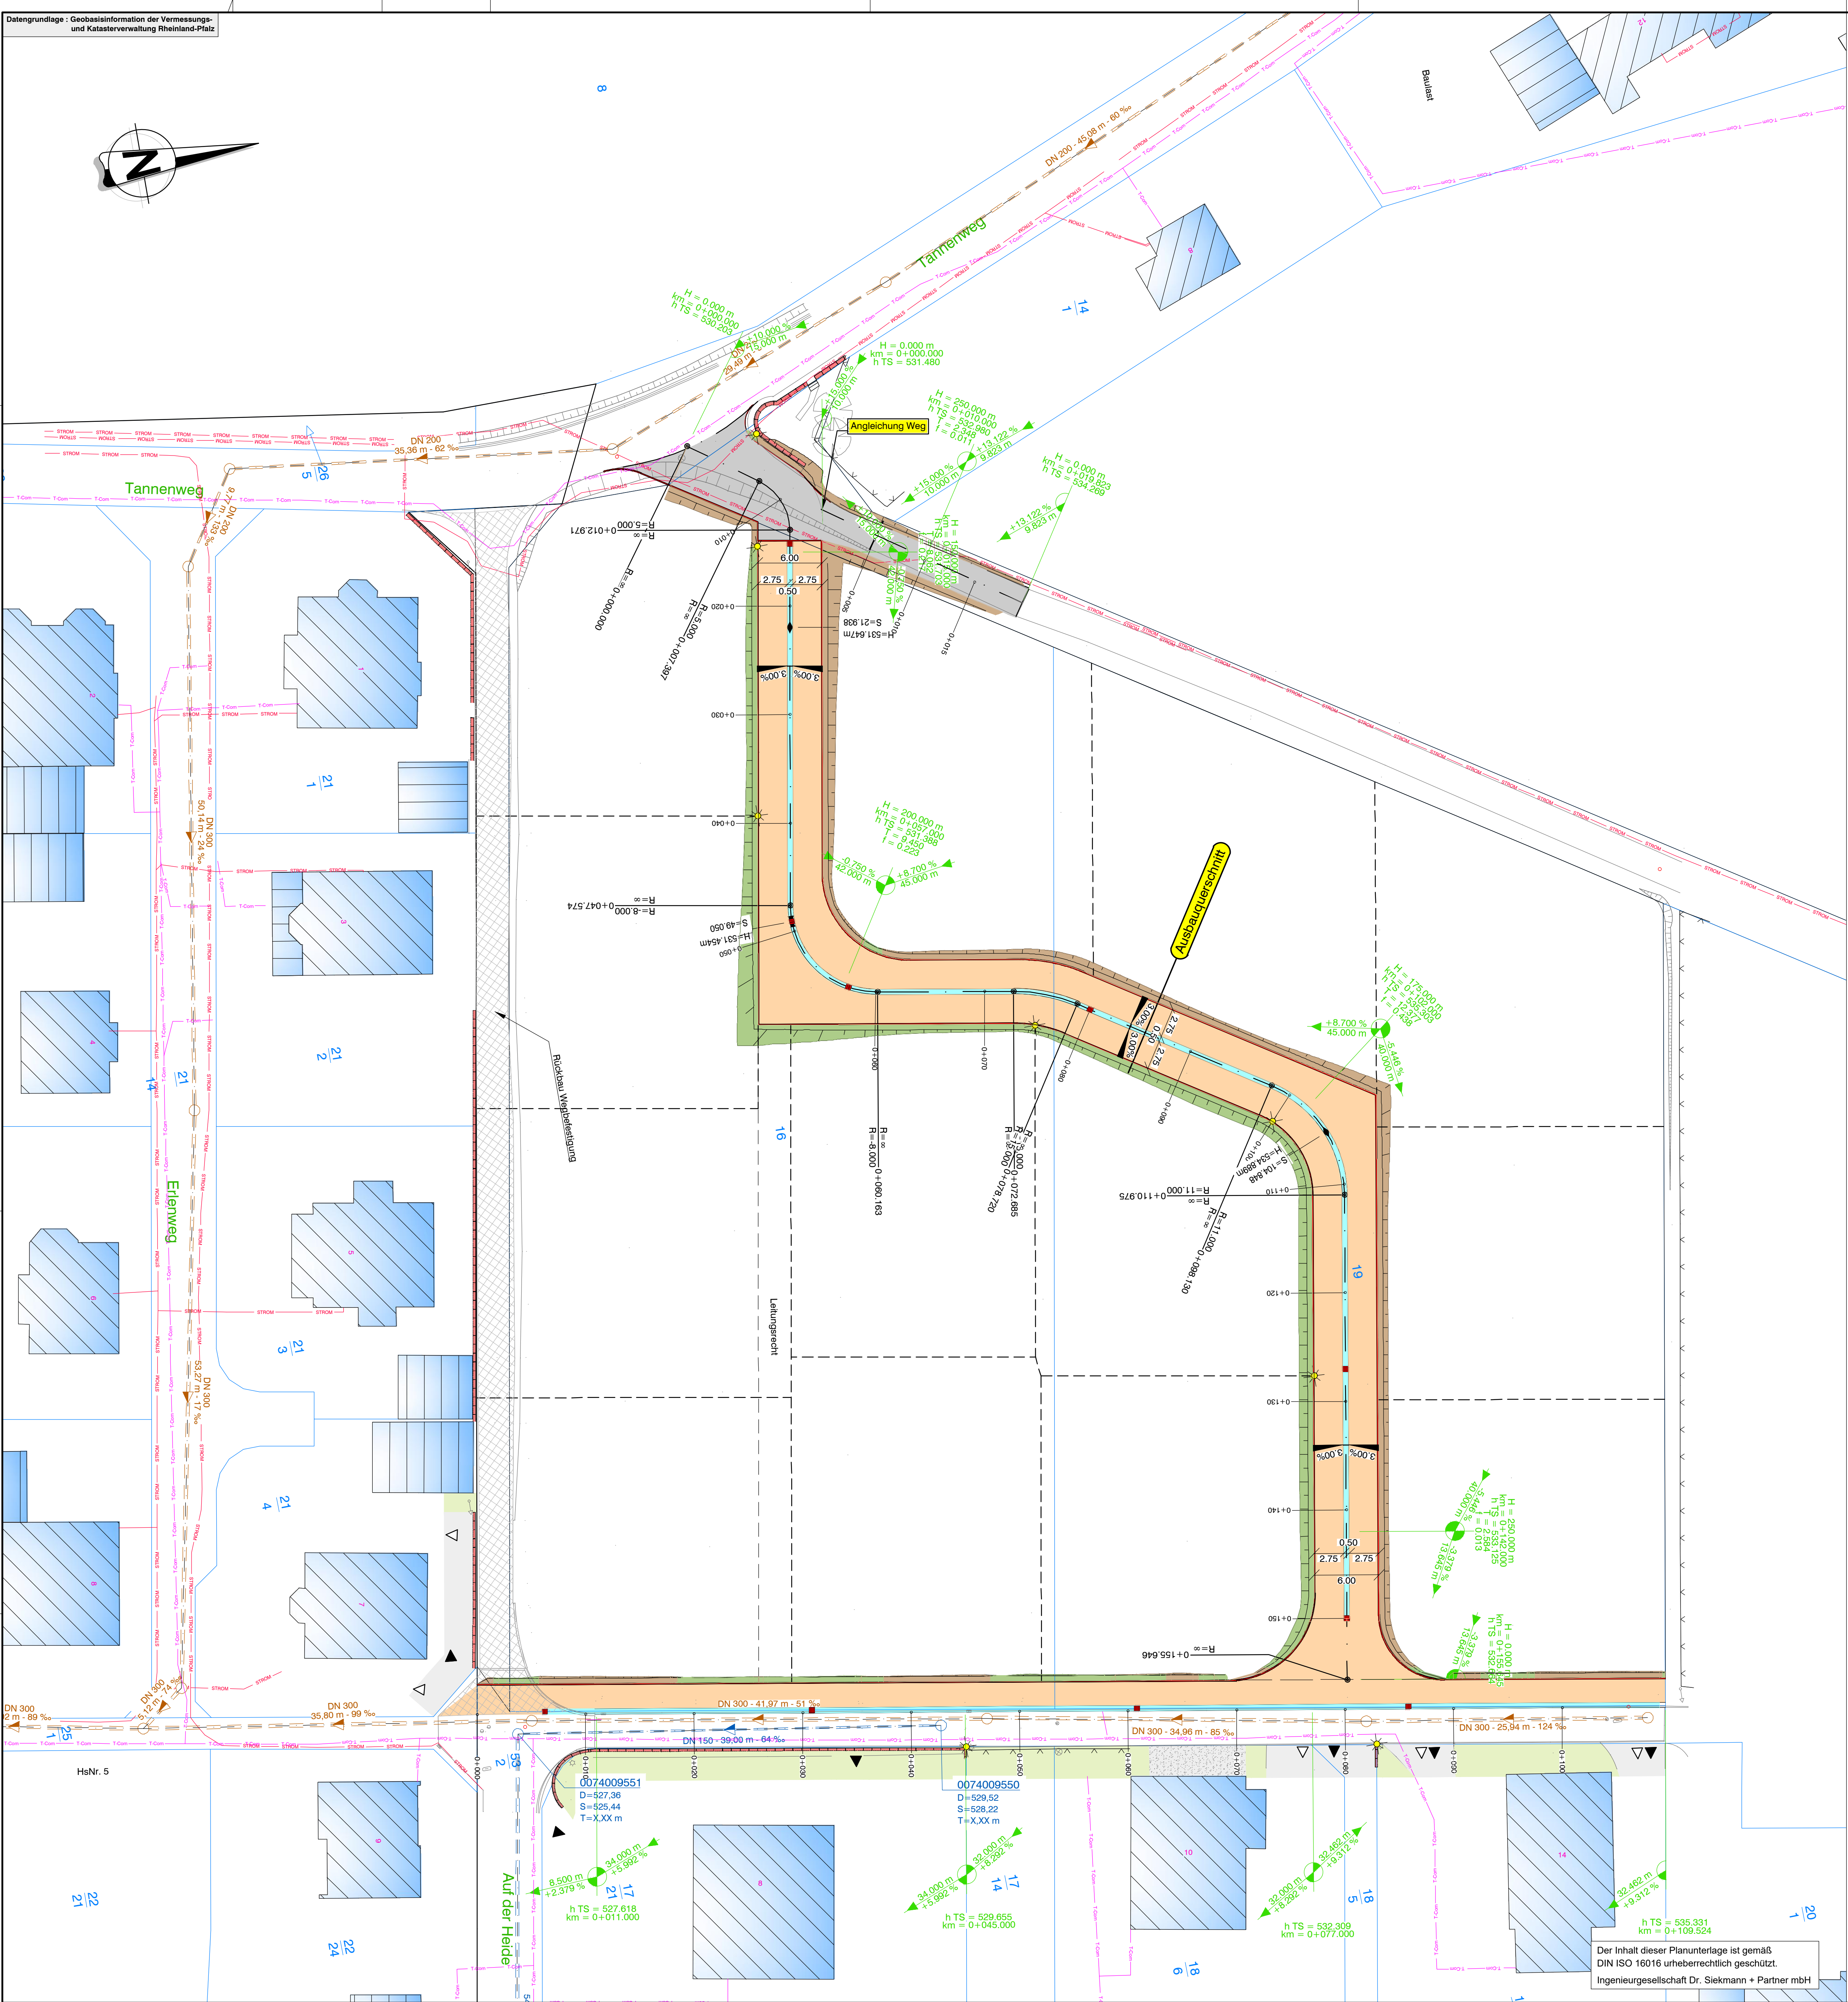
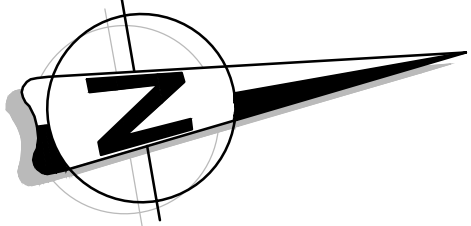


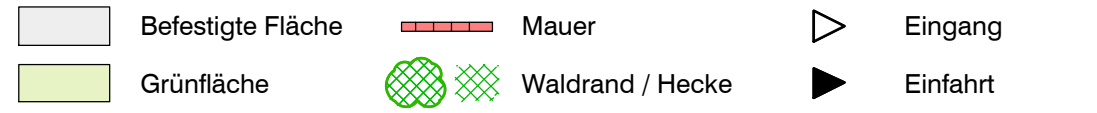


ZEICHENERKLÄRUNG

Planung:

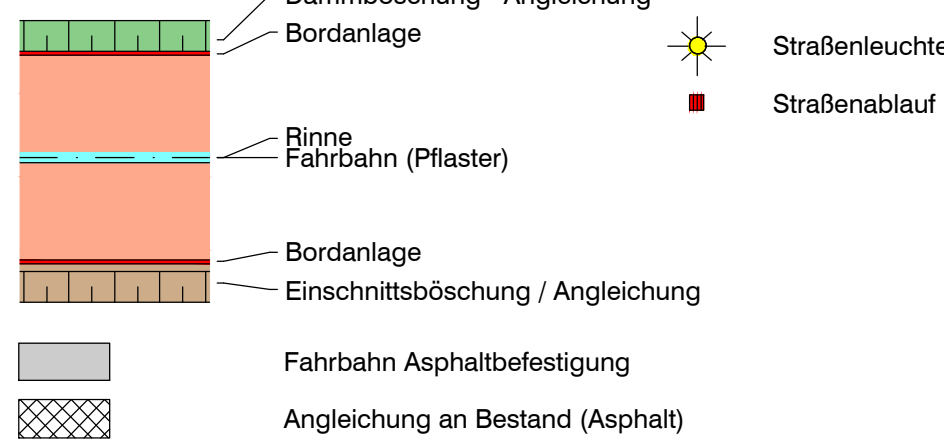

Leitungsbestand:

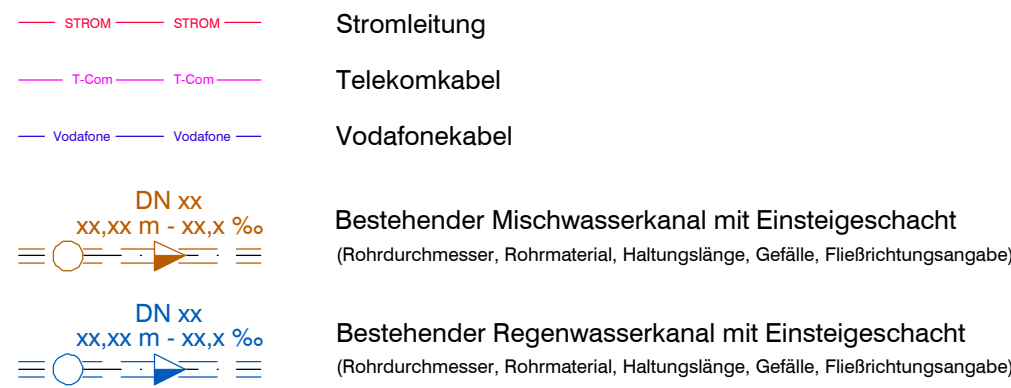

Vermessung:



Vorabzug

Stand: 10.08.2022

INDEX	ART DER ÄNDERUNG	DATUM	GEZ.	GEPR.
Projekt:	Neubaugebiet "Auf der Heide" (1.Erweiterung), OT Wanderath			
Ingenieurgesellschaft Dr. Siekmann + Partner mbH		Ortsgemeinde BAAR		
Planbezeichnung:		LAGEPLAN		
Bearb.: Monnerjahn	Datum: 10.08.2022	VORPLANUNG		Maßstab: 1 : 250
Gez.: Monnerjahn	Pr. Nr.: 20 280	Aufgestellt, den		
Gepr.: Schmutzler	Anl. Nr.: 1			
Der Bauherr:				

Der Inhalt dieser Planunterlage ist gemäß
DIN ISO 16016 urheberrechtlich geschützt.
Ingenieurgesellschaft Dr. Siekmann + Partner mbH