


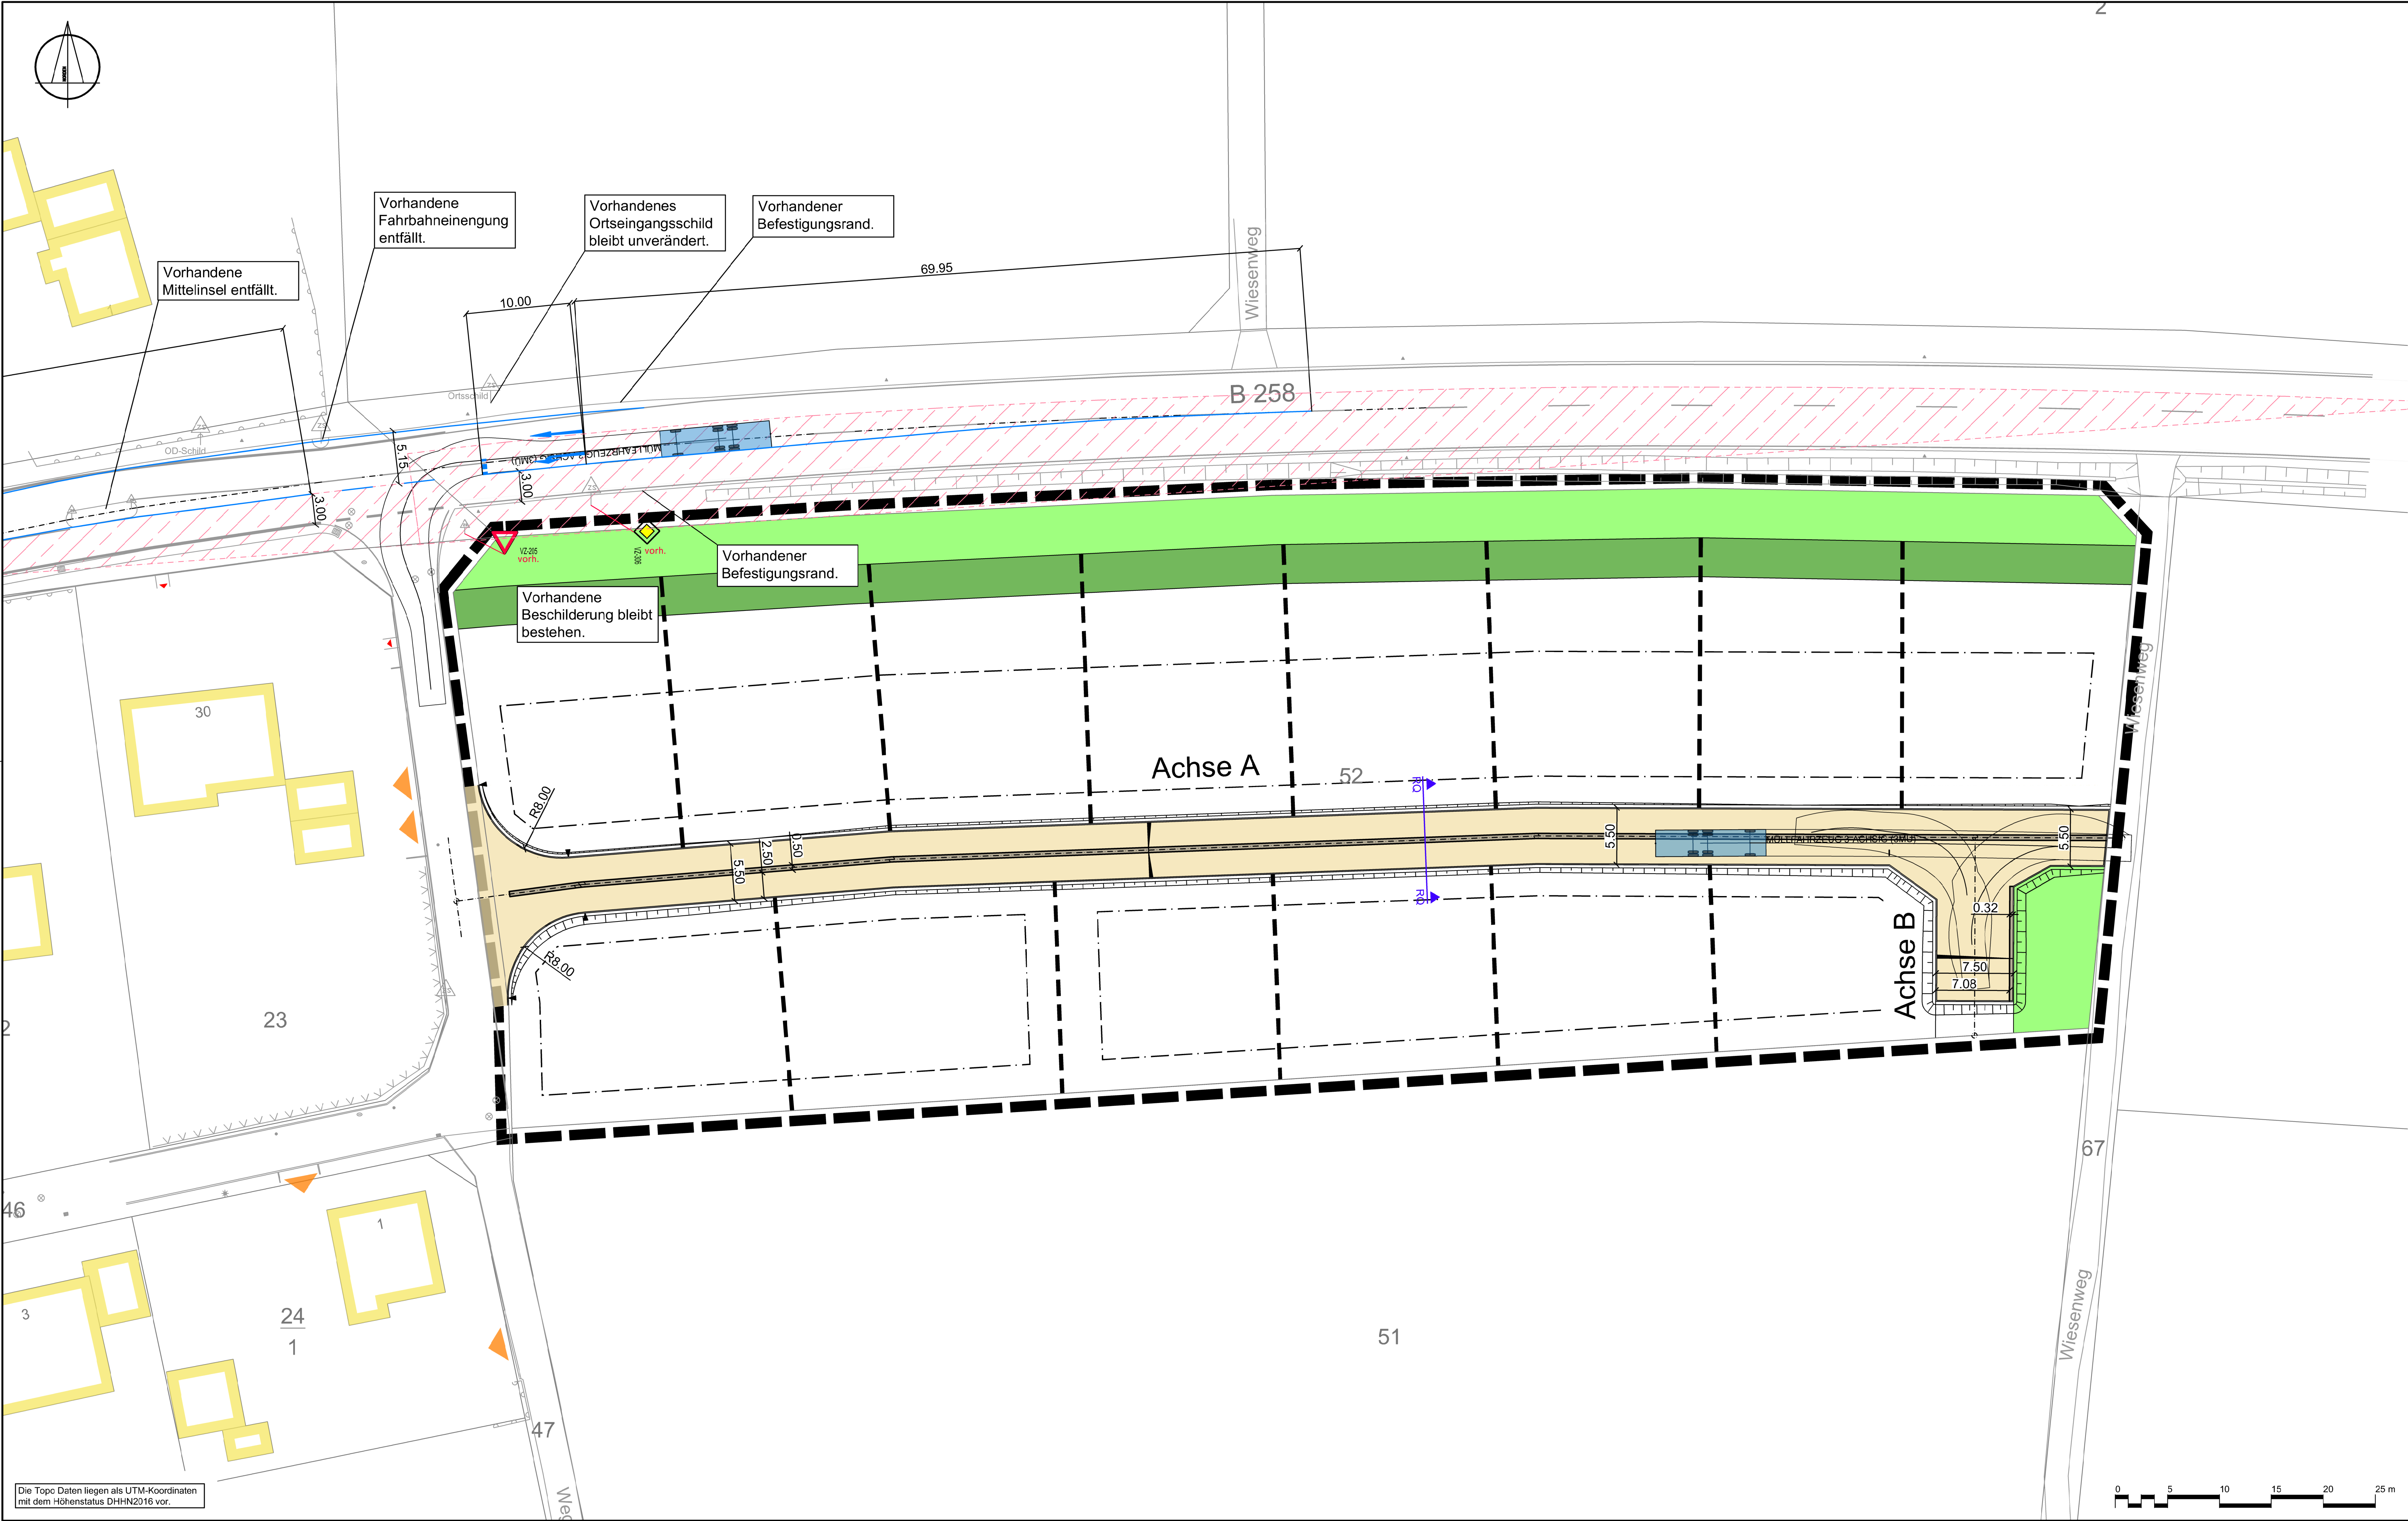

ZEICHENERKLÄRUNG

BESTAND

- Kanaldeckel
- Leuchte
- Hecke
- Zaun
- Hydrant
- Schieber
- Ablauf
- Verkehrsschilder

GEPLANT

- Betonsteinpflaster Gehweg
- Betonsteinpflaster Fahrbahn
- Rinne
- Maßangabe
- Lage Regelquerschnitt
- Querneigungsanzeiger
- Achse

ID	Änderung auf Mittelrinne, gemäß GR am 10.08.2022	25.08.22	R.G.
ID	ÄNDERUNG	DATUM	NAME

Ortsgemeinde Herresbach

PROJEKT
Erschließung Baugebiet "In der Kürt"
Straßenplanung

Vorplanung

PLANART
Lageplan

Maßstab
1:250

Plannummer
2.0a

Blattgröße
594.00x1135.00 / 0.67qm

Datum
August 2022

Planident
2878_lage

	DATUM	NAME
bearb.:	Aug. 2022	R.G.
gez.:	Aug. 2022	R.G.
geprüft:	Aug. 2022	

FASSBENDER WEBER INGENIEURE

PartGmbH

Dipl.-Ing. (FH) M. Faßbender

Dipl.-Ing. A. Weber

Brohltalstraße 10
56656 Brohl-Lützing

Tel.: 02633/4562-0
Fax: 02633/457277

E-Mail: info@fassbender-weber-ingenieure.de
Internet: www.fassbender-weber-ingenieure.de

Die Topo Daten liegen als UTM-Koordinaten mit dem Höhenstatus DHN2016 vor.

