


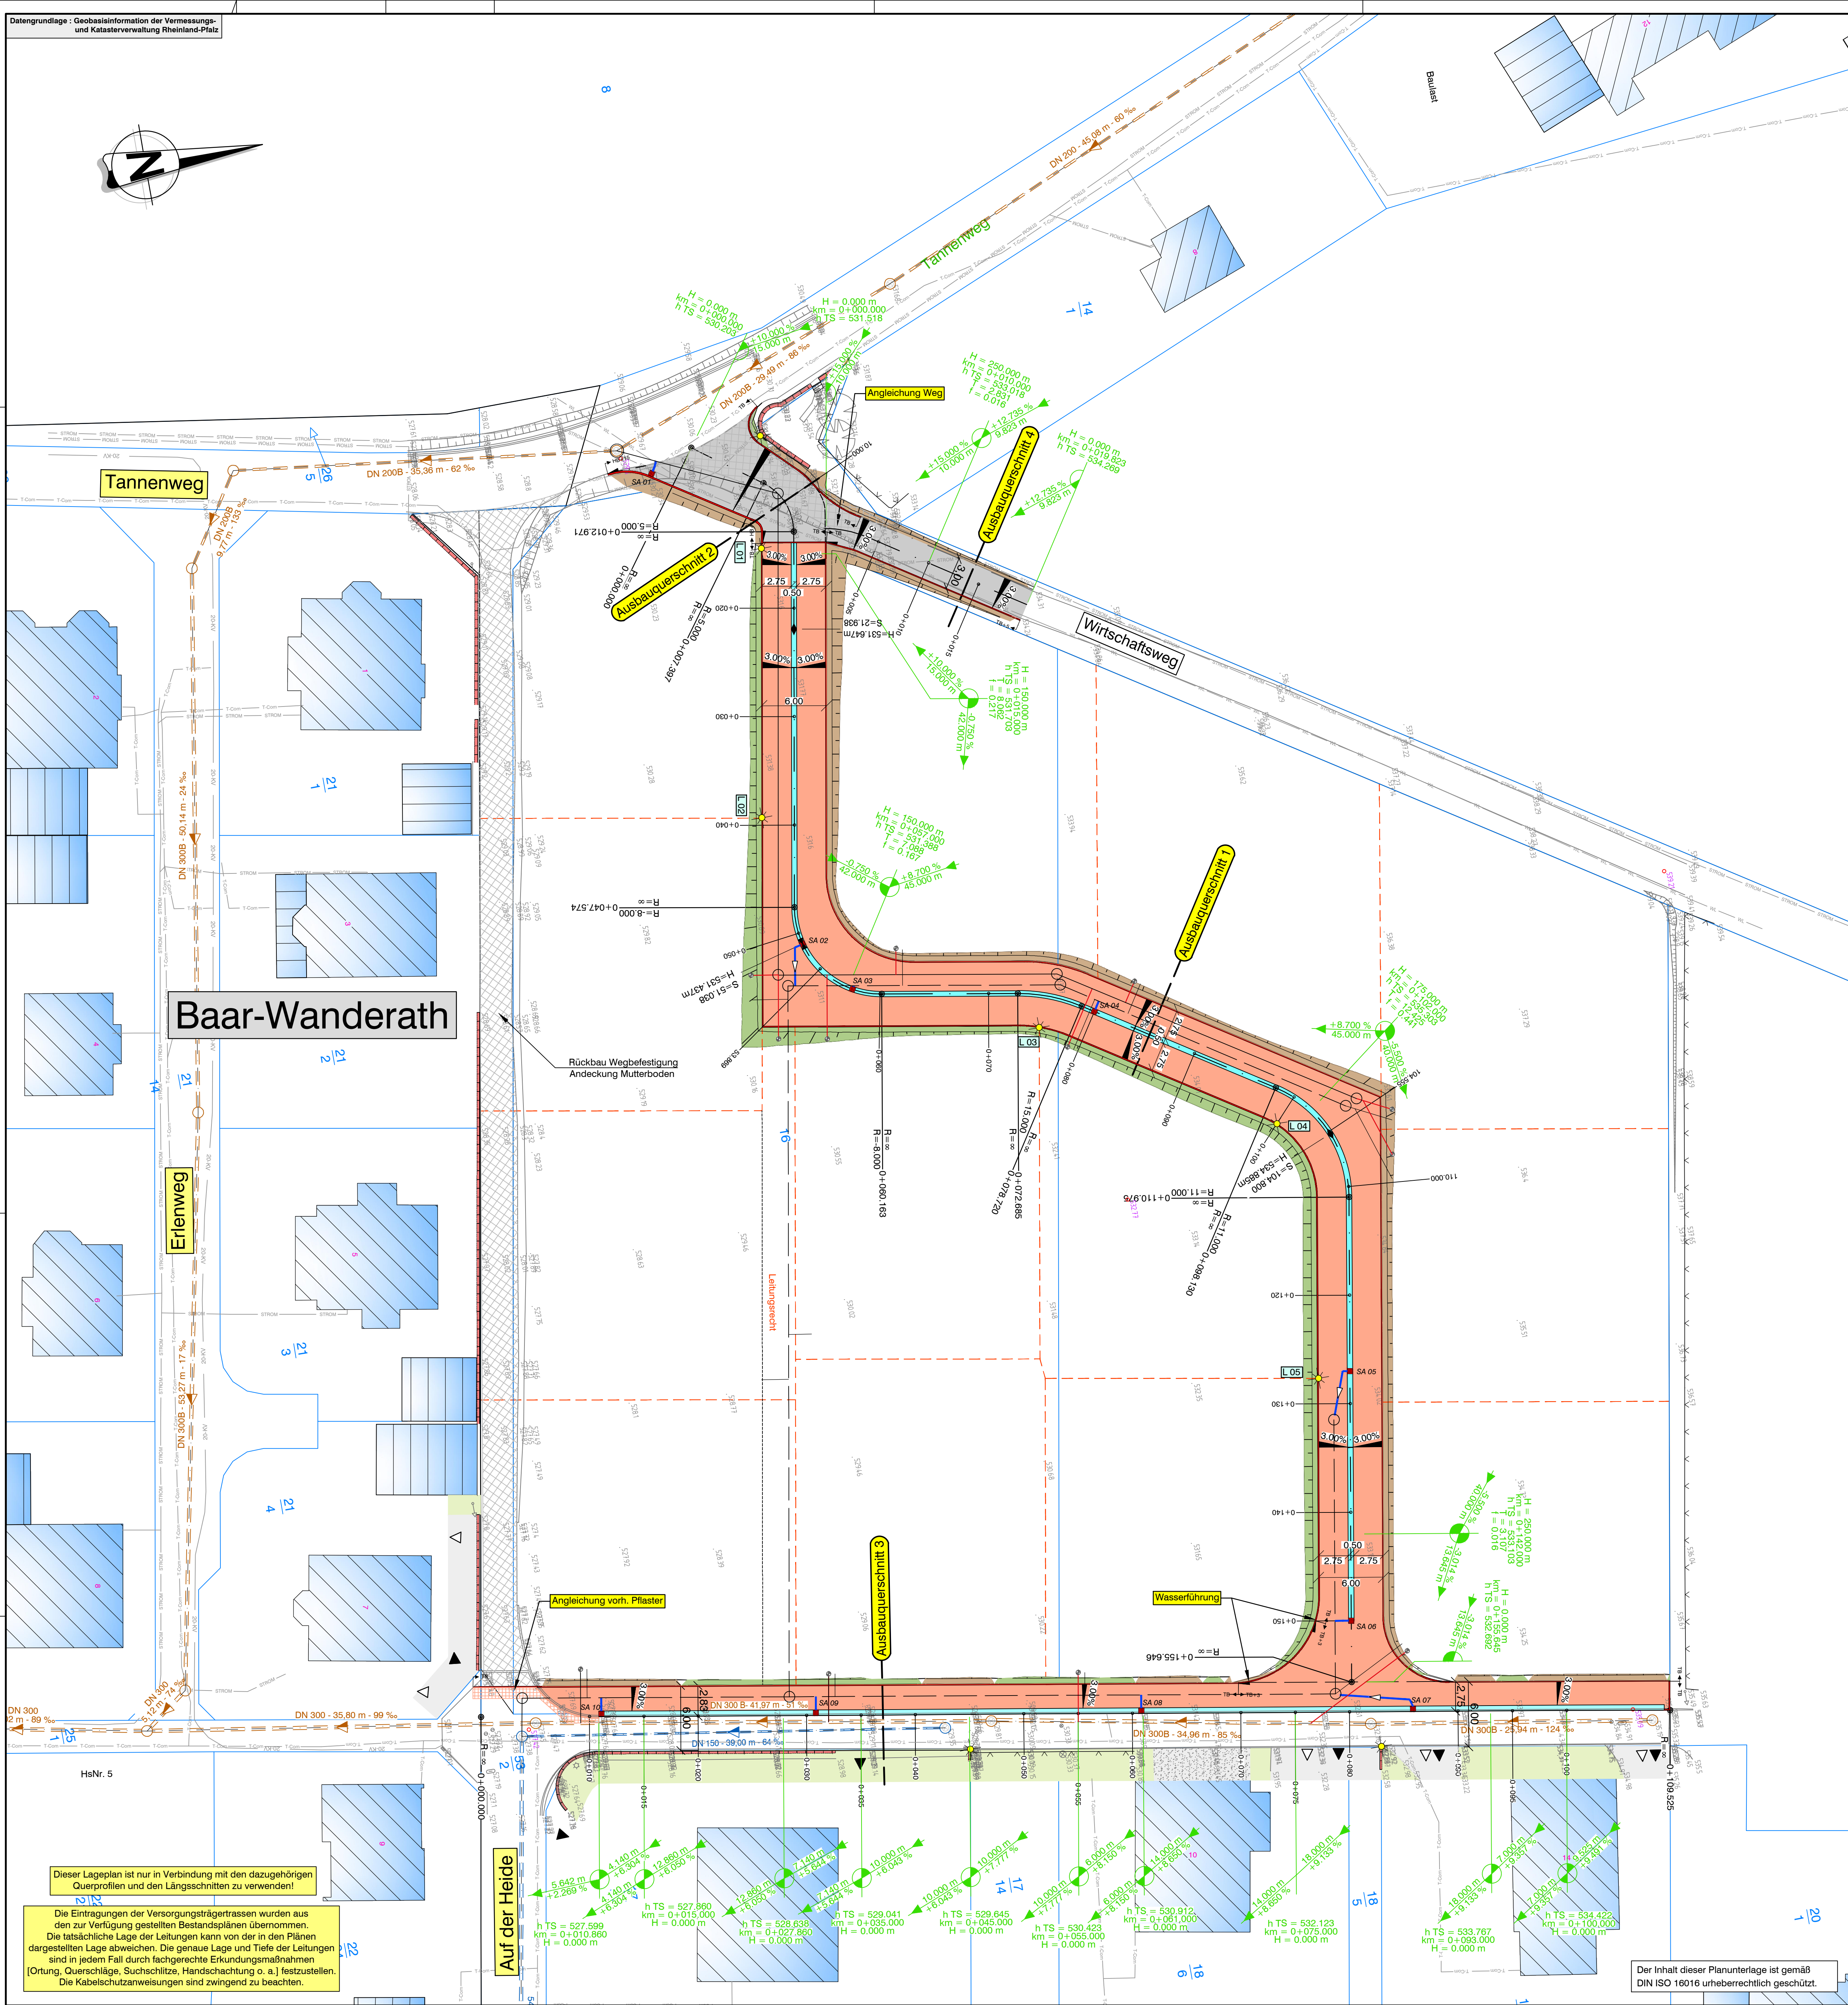

ZEICHENERKLÄRUNG

- Planung:**
- Dammböschung - Angleichung
 - Bordanlage
 - Fahrbahn (Pflaster)
 - Rinne
 - Fahrbahn (Pflaster)
 - Bordanlage
 - Einschnittsböschung / Angleichung
 - Übergang Bordanlage mit Auftrittshöhe
 - RB = Rundbord
 - HB = Hochbord
 - TB = Tiefbord
 - Bordabsenkung
 - Fahrbahn Asphaltbefestigung
 - Schmutzwasserkanal (nachrichtlich)
 - Regenwasserkanal (nachrichtlich)
- Bestand:**
- Befestigte Fläche
 - Grünfläche
 - Rückbau Befestigung
 - Mauer
 - Waldrand / Hecke
 - Eingang
 - Einfahrt
- Leitungsbestand:**
- Stromleitung
 - 20-KV-Kabel
 - Telekomm-kabel
 - Wasserleitung
 - Vodafonekabel
 - Bestehender Mischwasserkanal mit Einsteigeschacht (Rohrdurchmesser, Rohrmaterial, Haltungsänge, Gefälle, Fließrichtungsangabe)
 - Bestehender Regenwasserkanal mit Einsteigeschacht (Rohrdurchmesser, Rohrmaterial, Haltungsänge, Gefälle, Fließrichtungsangabe)
- Vermessung:**
- Mauer
 - Zaun
 - Böschung
 - Polygonpunkt
 - Verkehrsschild
 - Mast
 - Laubbaum
 - Straßenleuchte
 - Straßenablauf
 - Gasschieber
 - Hydrant
 - Wasserschieber
 - Wasserschieber klein
 - Schacht

Vorabzug

Nicht für die Ausführung freigegeben!

Projekt: Neubaugeliet "Auf der Heide" (1.Erweiterung), OT Wanderath		
Ortsgemeinde BAAR	AUSFÜHRUNGSPLANUNG	Maßstab: 1 : 250
Planbezeichnung: LAGEPLAN	Bearb.: Datum: 23.02.2023	Pr. Nr.: 20 280
Der Bauherr:	Gepr.: Anl. Nr.: 2	Aufgestellt, den 23.02.2023

Dieser Lageplan ist nur in Verbindung mit den dazugehörigen Querprofilen und den Längsschnitten zu verwenden!

Die Eintragungen der Versorgungsträgerassen wurden aus den zur Verfügung gestellten Bestandsplänen übernommen. Die tatsächliche Lage der Leitungen kann von der in den Plänen dargestellten Lage abweichen. Die genaue Lage und Tiefe der Leitungen sind in jedem Fall durch fachgerechte Erkundungsmaßnahmen (Ortung, Querschläge, Suchschlitze, Handschachtung o. a.) festzustellen. Die Kabelschutzanweisungen sind zwingend zu beachten.

Der Inhalt dieser Planunterlage ist gemäß DIN ISO 16016 urheberrechtlich geschützt.