

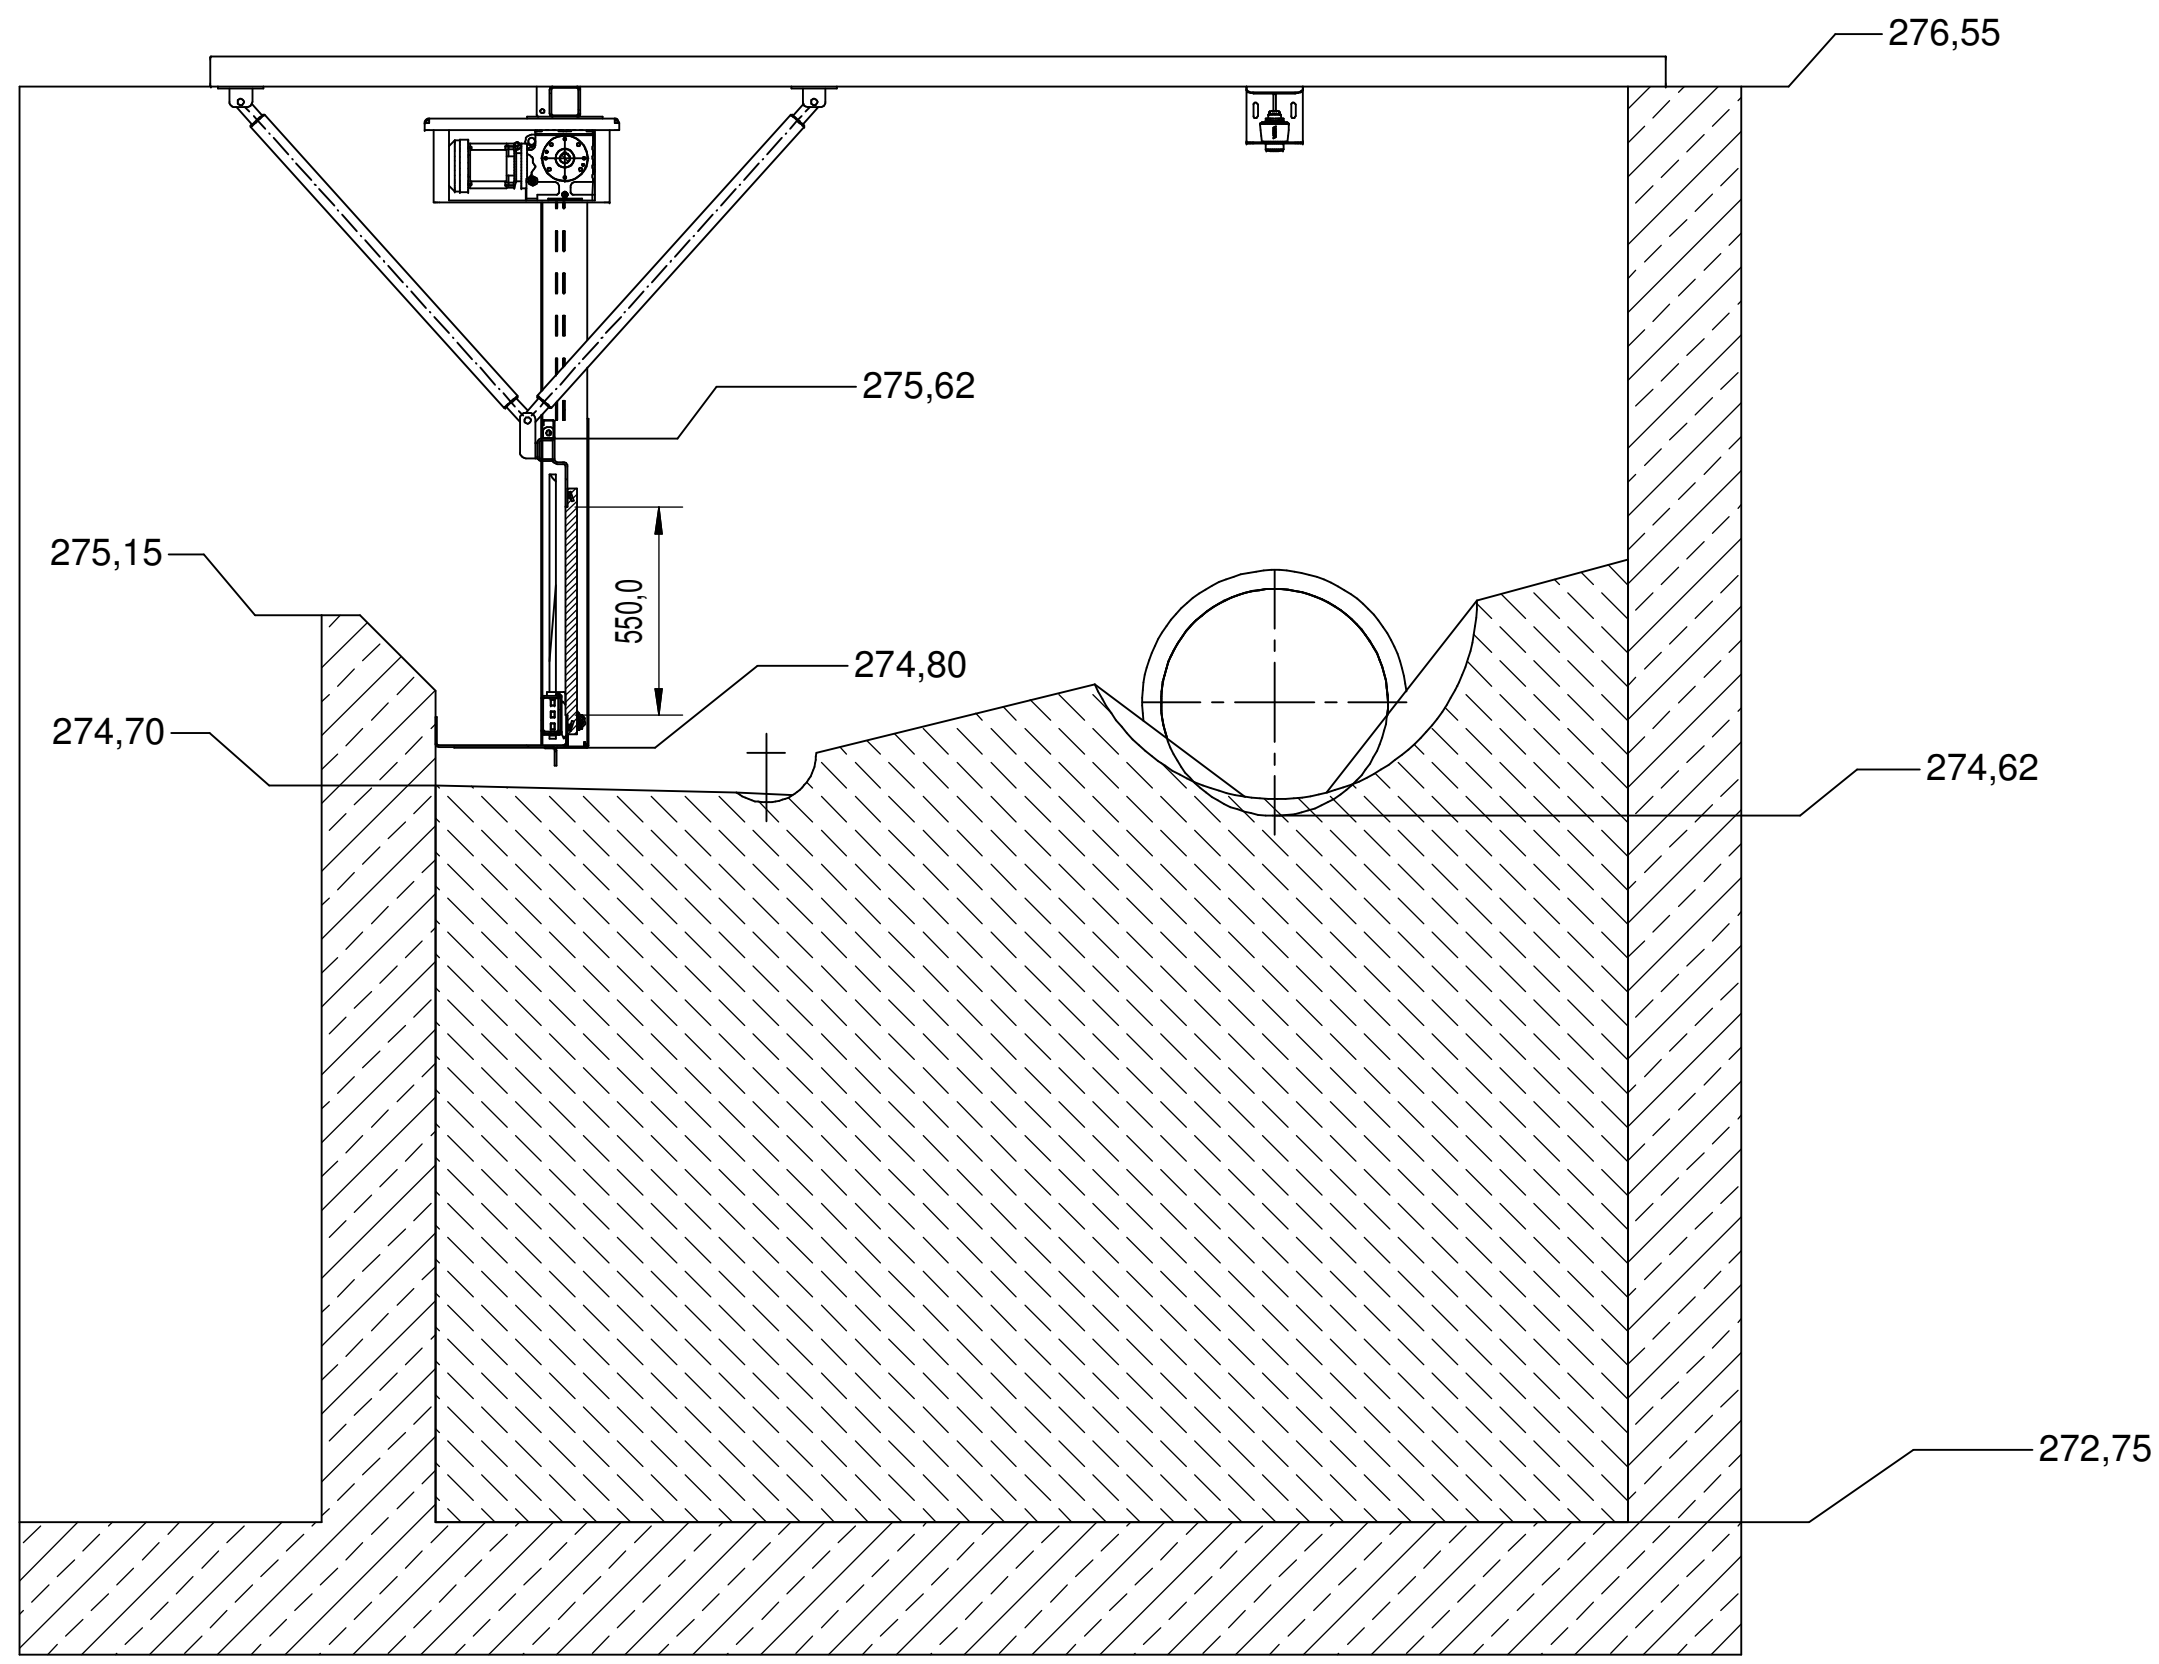
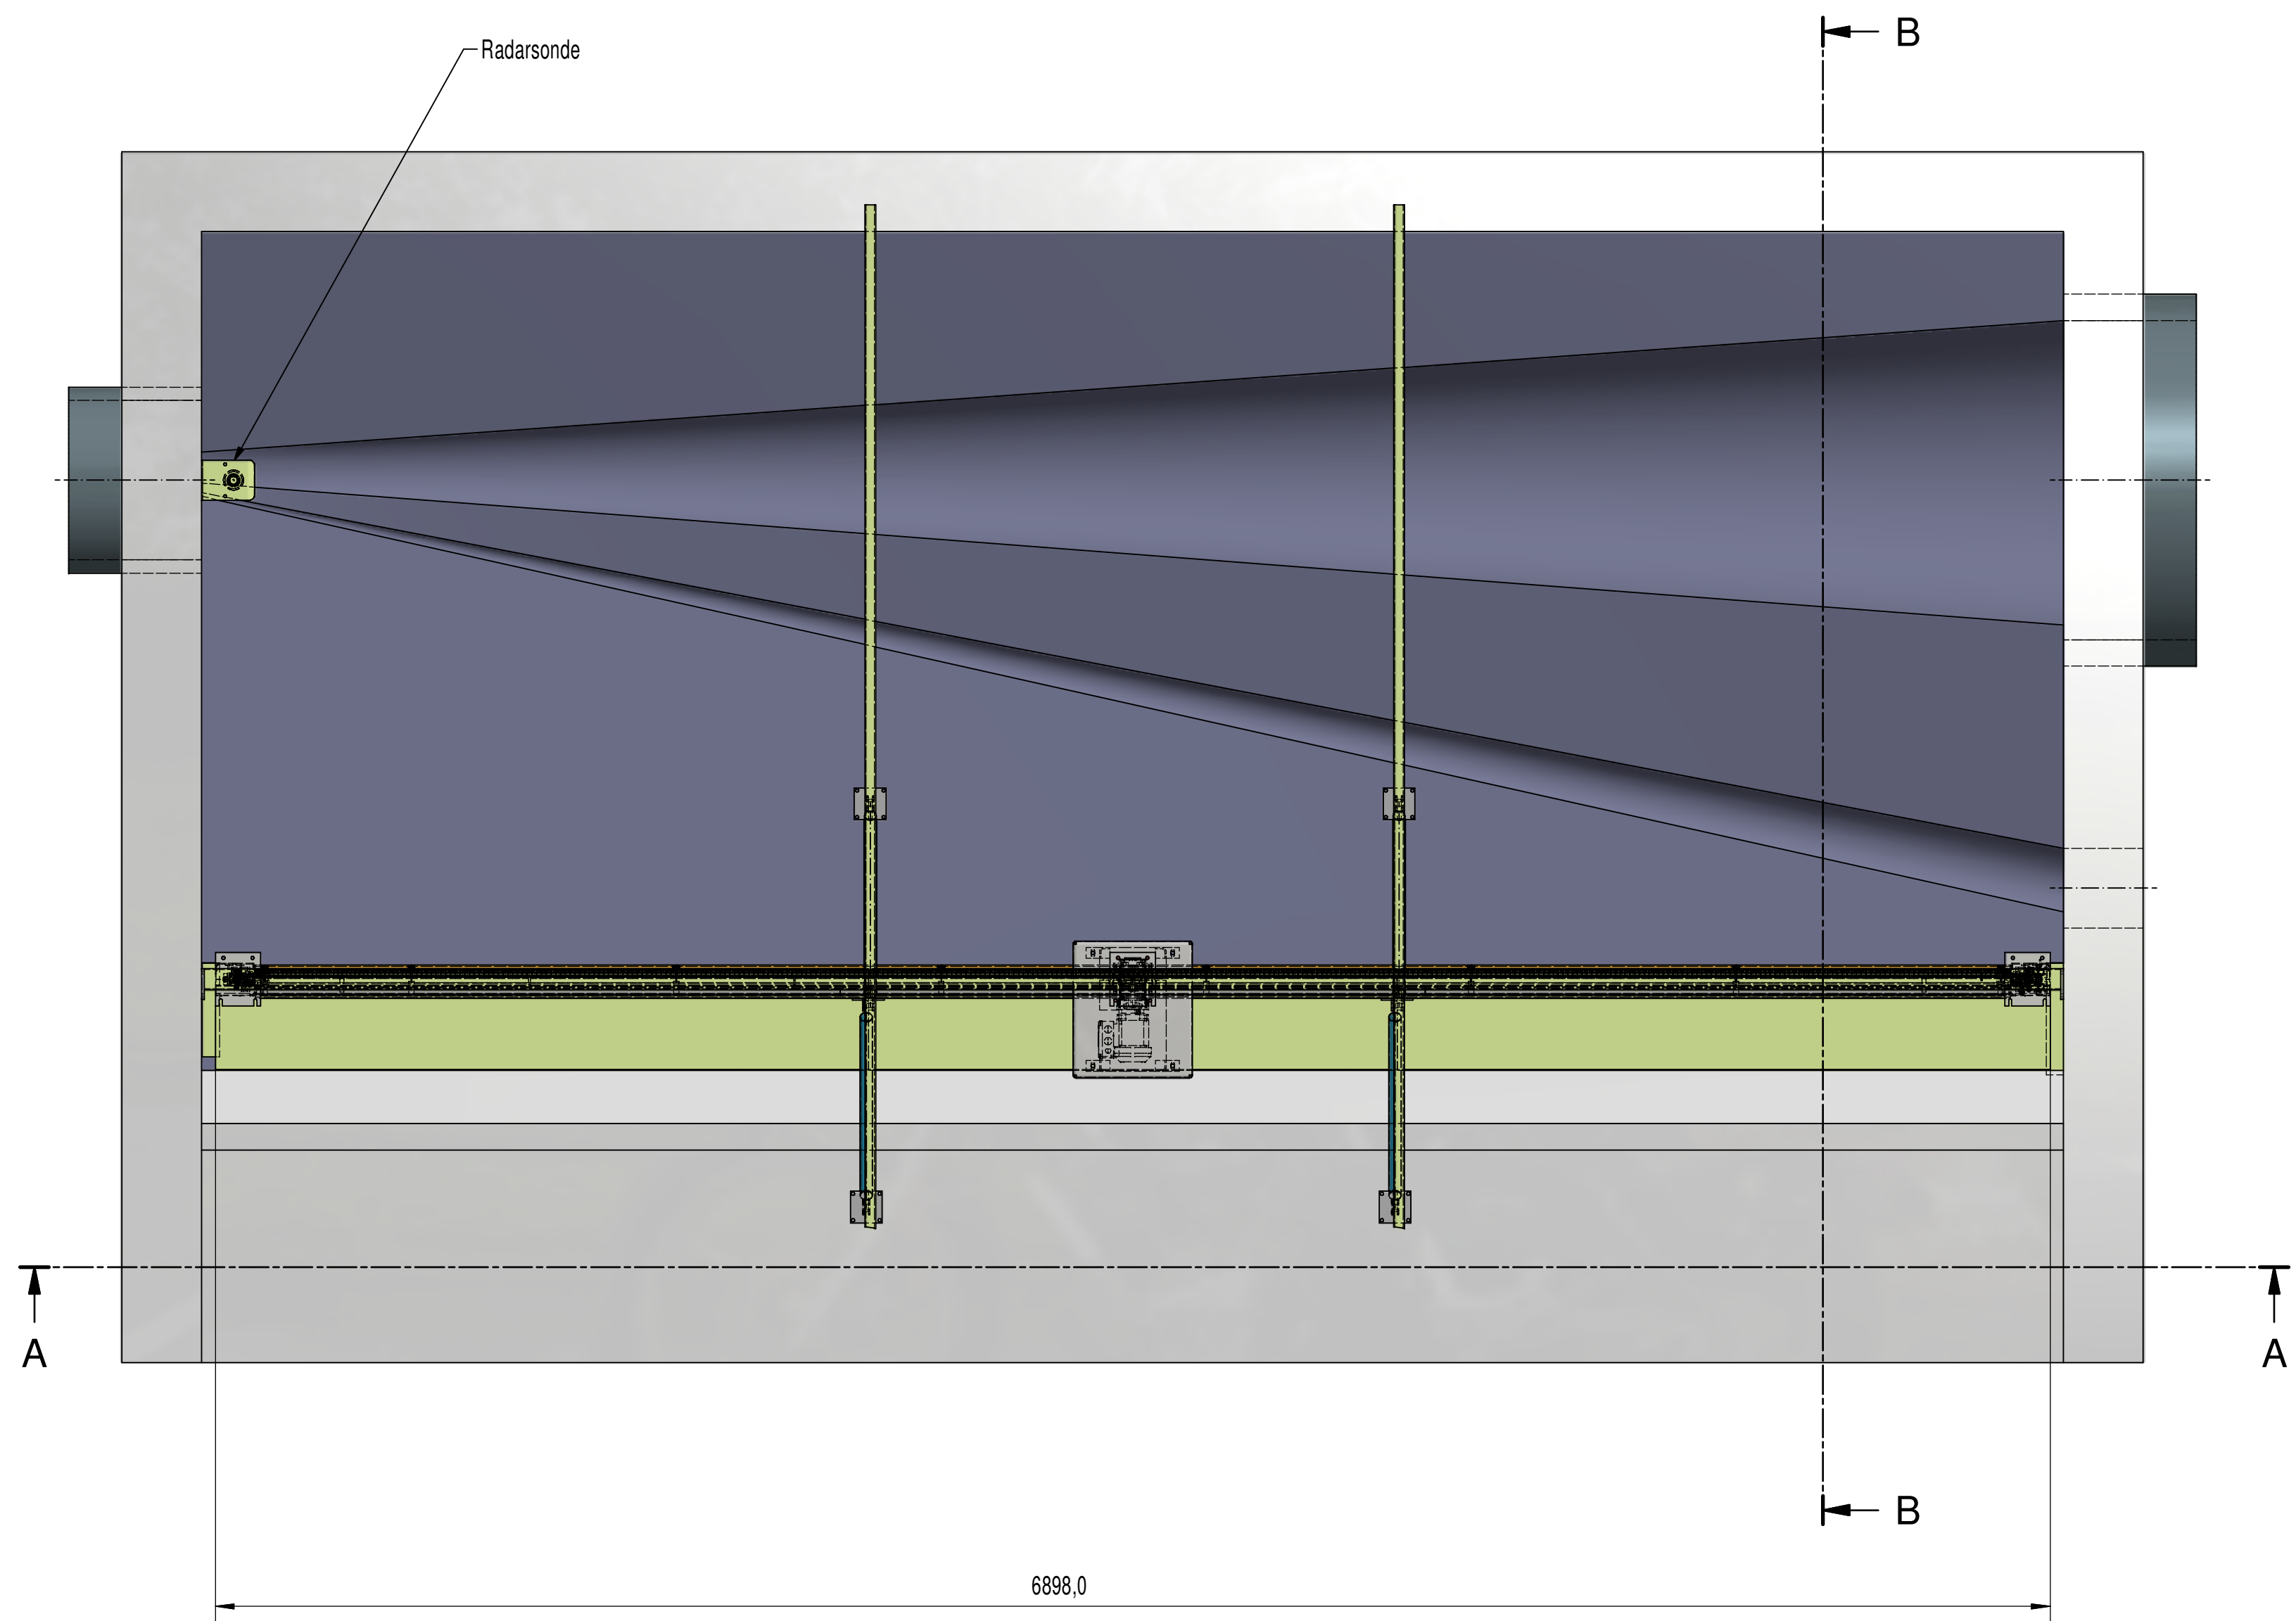


B-B (1 : 20)

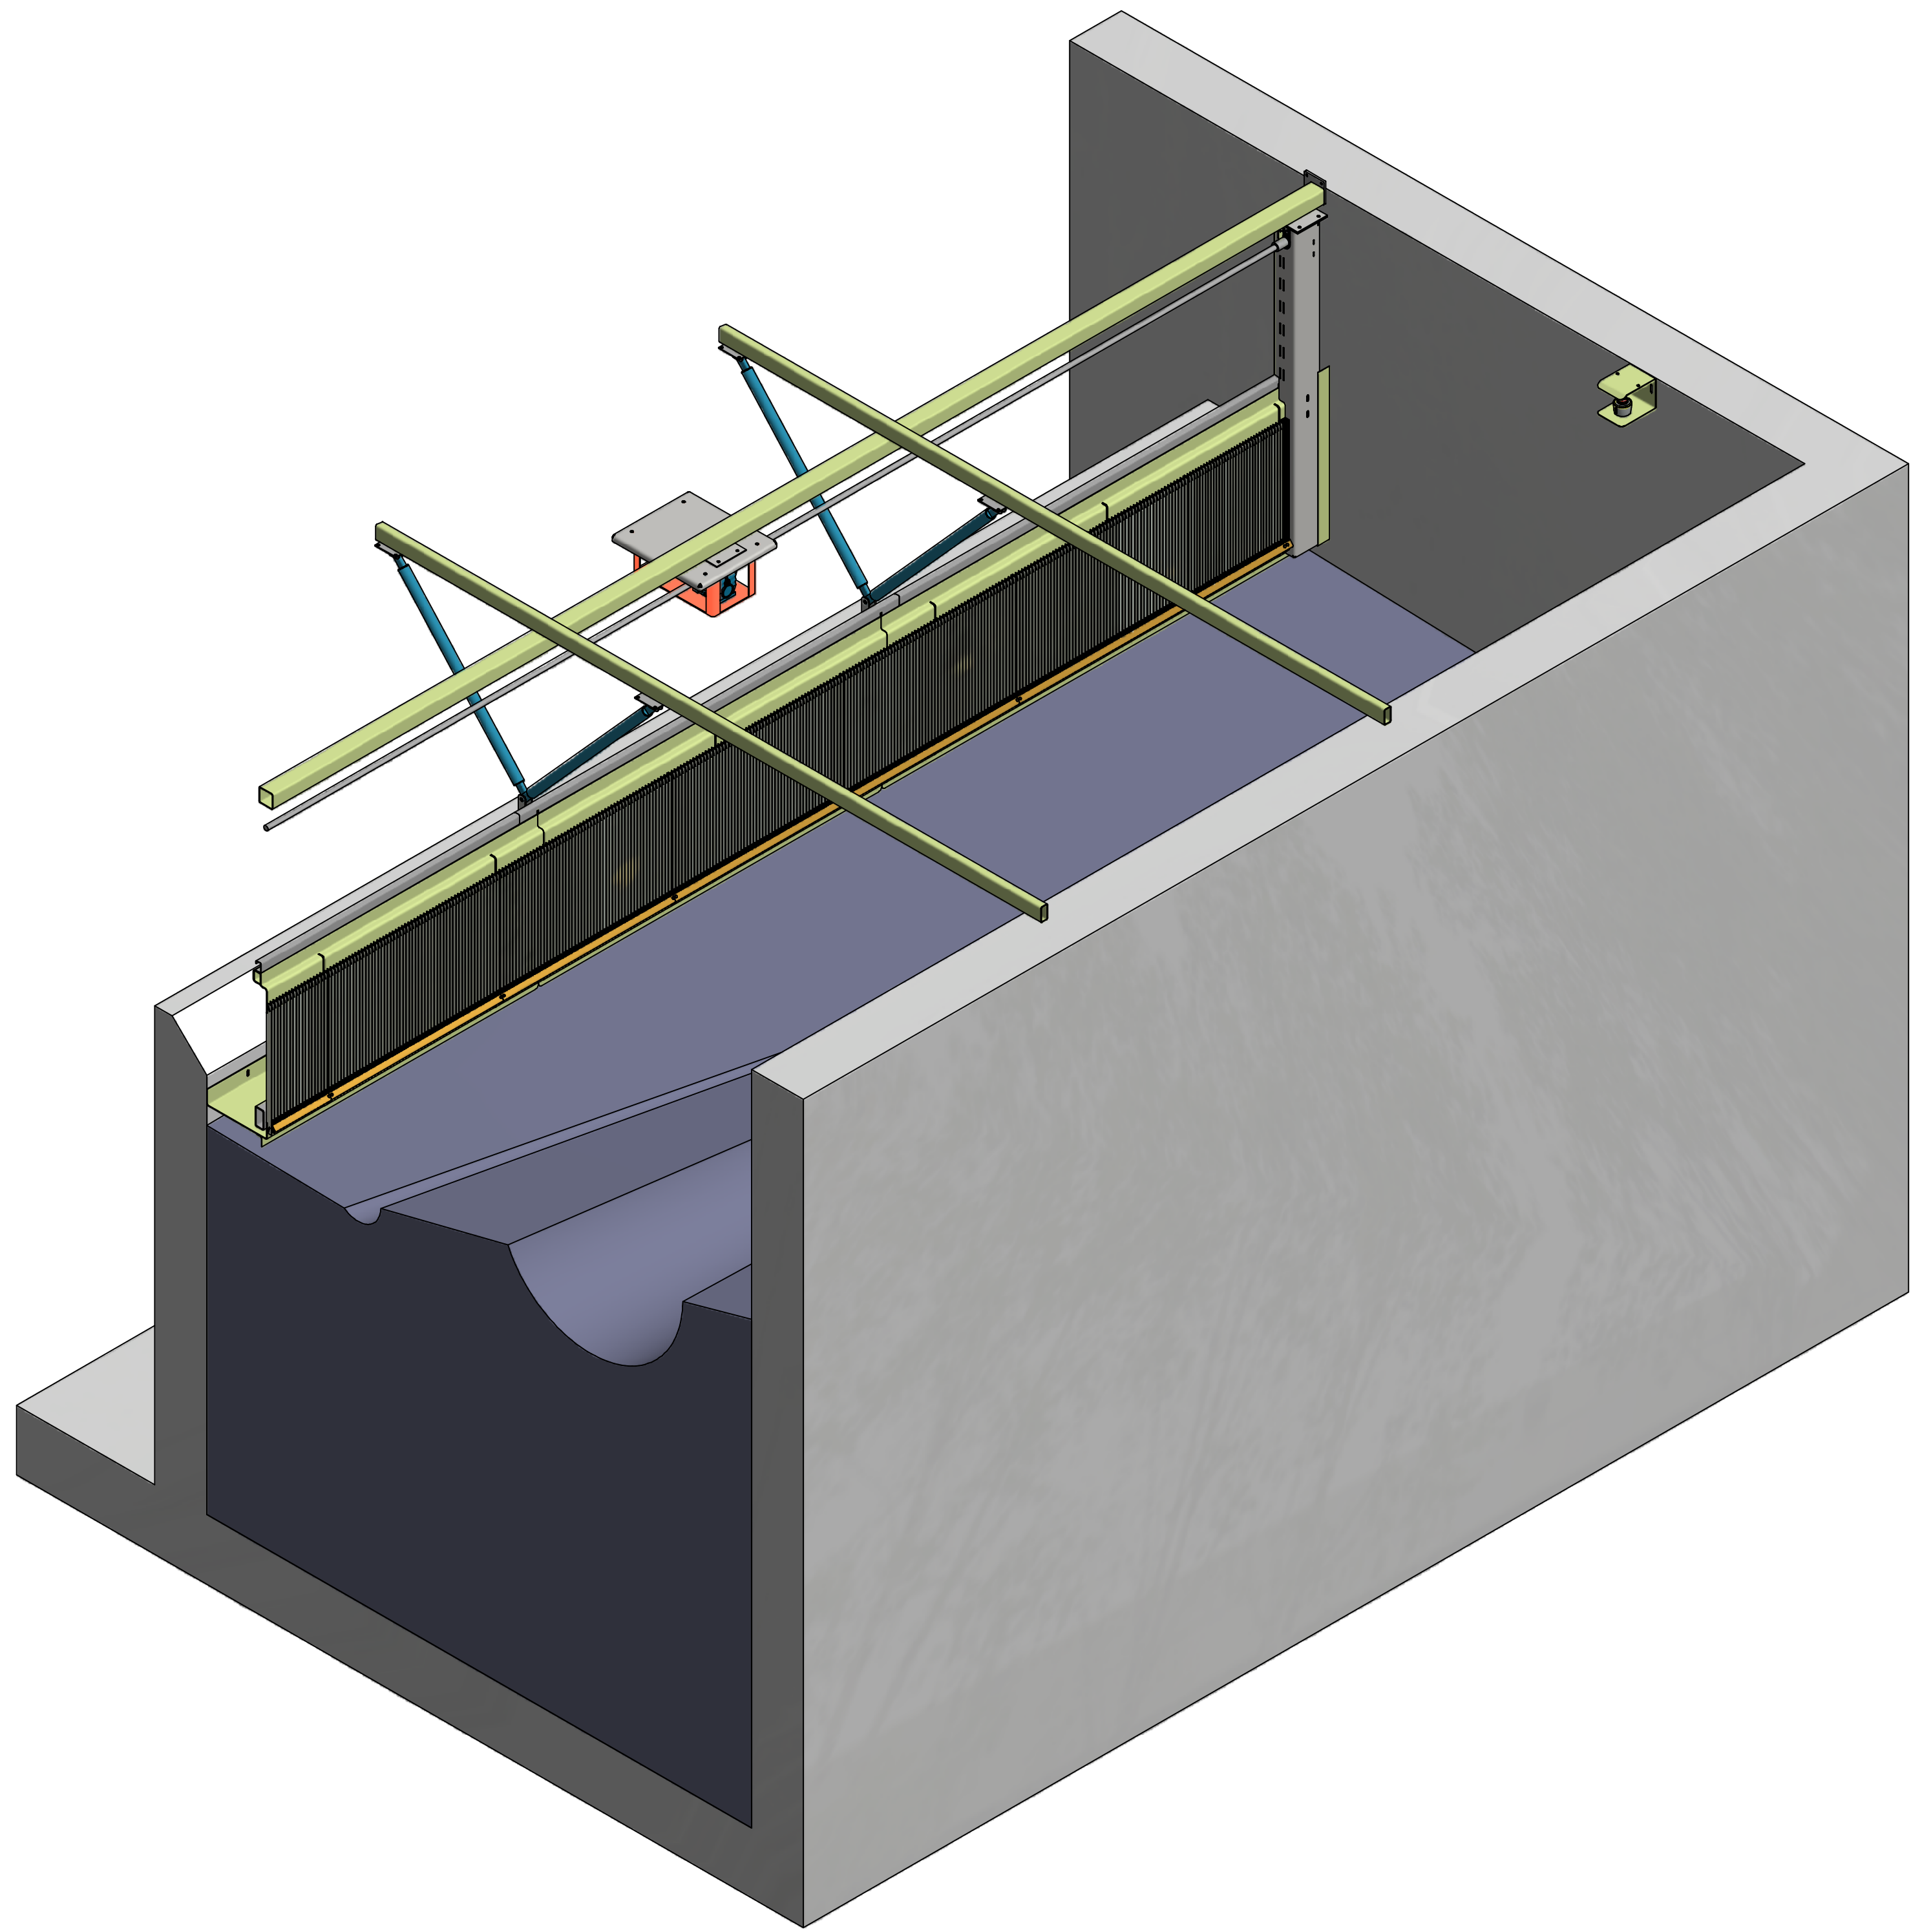

A-A (1 : 20)

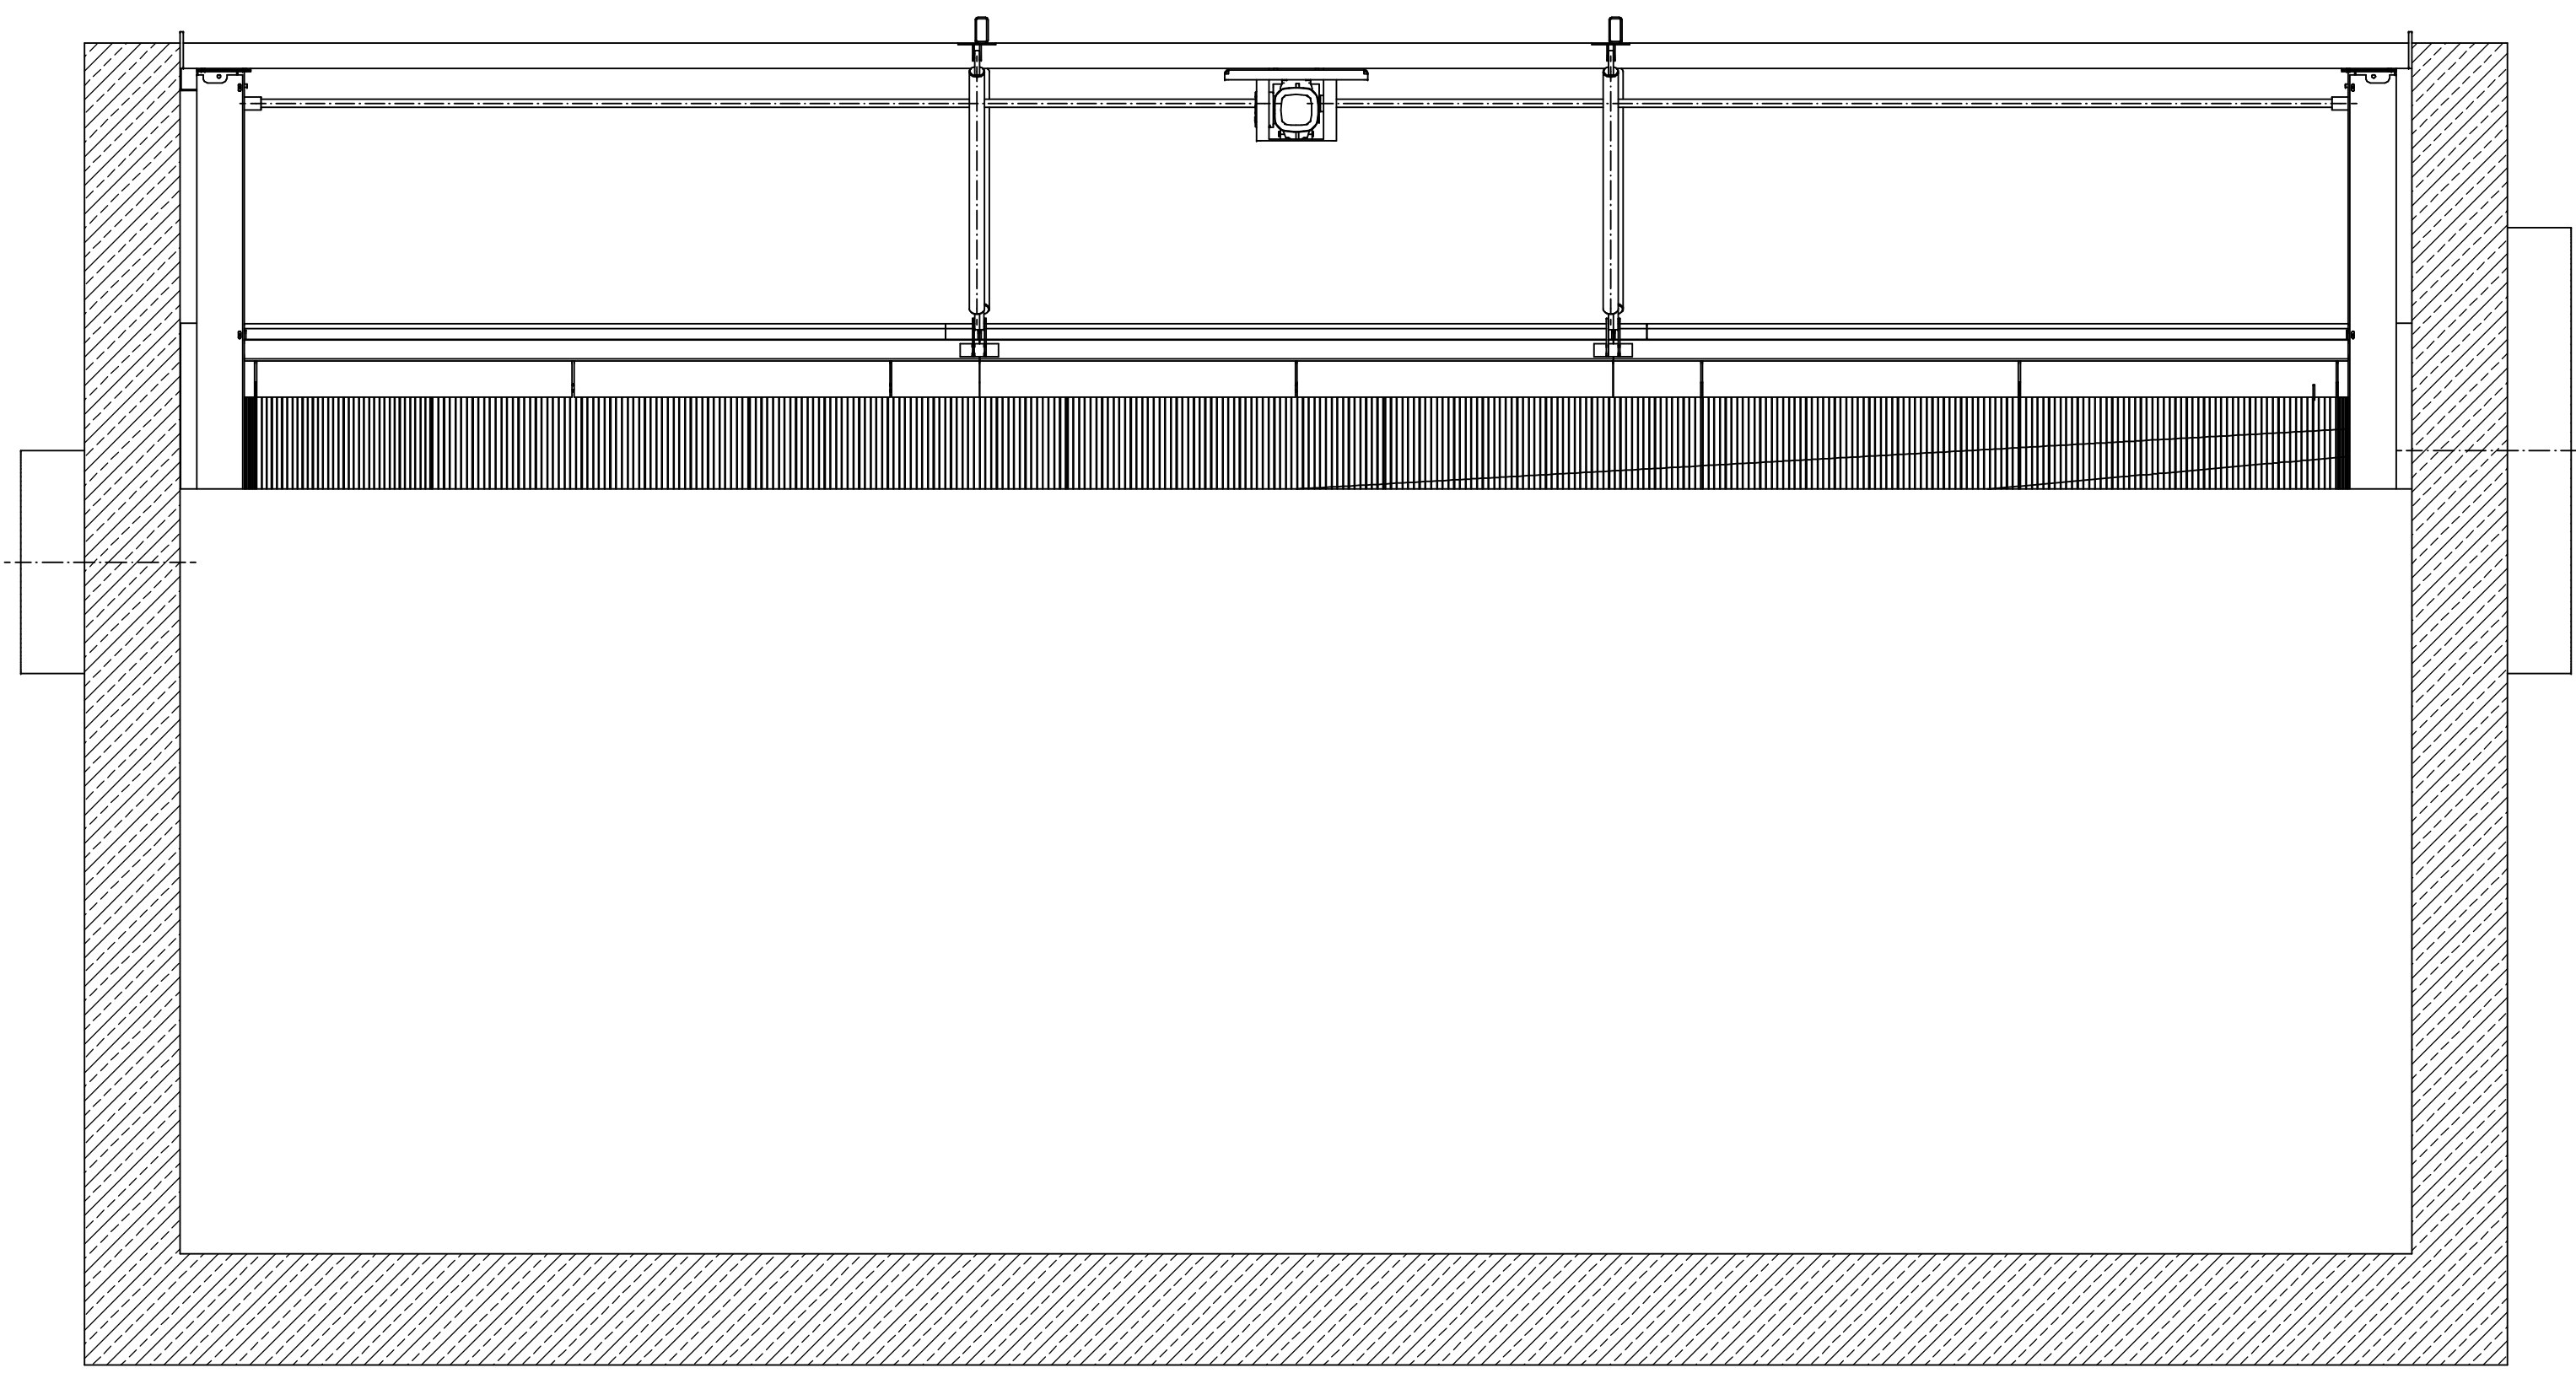

Werkstoff: 1.4301

Technische Daten Lamellenfeinrechen

Gesamtvolumenstrom: 3.000 l/s
Rechenlänge: 6.900 mm
Lamellenlänge: 550 mm
Lamellenabstand: 4 mm
Lamellendicke: 2 mm

Datum	Name	Änderung	Index
VSB  www.vsb-gruppe.de info@vsb-gruppe.de			
VOGELSBERGER ANLAGENTECHNIK GmbH			
Mühlstr. 9, 36389 Lautertal-Eichenrod, Tel.: 06643/9606-0, Fax.: 06643/9606-60			
Projekt:	Lamellenfeinrechen LFR-EM KA Karbachtal	gezeichnet:	ad
Bauherr:	Verbandsgemeinde Vordereifel	bearbeitet:	ht
Bauteil:	Grundriss, Schnitt, Isometrie	Datum:	17.07.23
Urheberrechtlich geschützt. Vervielfältigung und Wiedergabe ohne unsere Zustimmung ist nicht gestattet!			Maßstab: 1:20
			Projekt: 22075-030
			Plan Nr.: 1