


**12. Fortschreibung des Flächennutzungsplans der
Verbandsgemeinde Vordereifel, "Teilplanung
Windenergie", Teilbereich Süd**

Zeichenerläuterung

- Konzentrationsflächen für die Windenergienutzung
- Bestehende Konzentrationsflächen für die Windenergienutzung
- Nachrichtliche Übernahmen/Hinweise
- # Altatlagerungen
- Strom - Freileitungen ab 110 kV
- Mineralölproduktpipeline
- Nachrichtenkabel
- Abgrenzung alter Laubwaldbestände
- Geplantes Wasserschutzgebiet Zone II
- Wasserschutzgebiet Zone III (im Verfahren), Vorranggebiet Grundwasserschutz gemäß Entwurf RROGP 2014
- Für die gekennzeichneten Konzentrationszonen (Fläche 16 u. 19 anteilig) sind in Abstimmung mit der Genehmigungsbehörde im Genehmigungsverfahren weitere avifaunistische Untersuchungen erforderlich
- Sonstige Planzeichen
- Geltungsbereich der 12. Fortschreibung des Flächennutzungsplanes
- Grenze Verbandsgemeinde
- Grenze Gemarkung
- Wohnbaufläche, gemischte Baufläche, im Zusammenhang bebaute Ortsteile im Sinne des § 34 BauGB
- 5 Gebietsnummer
- 19 Flächengröße (ha)

Hinweis:
Konzentrationsfläche 16 u. 19: maximale Bauhöhe 722 m ü. NN
Konzentrationsfläche 3 u. 36: maximale Bauhöhe 820 m ü. NN

Maßstab 1:30.000

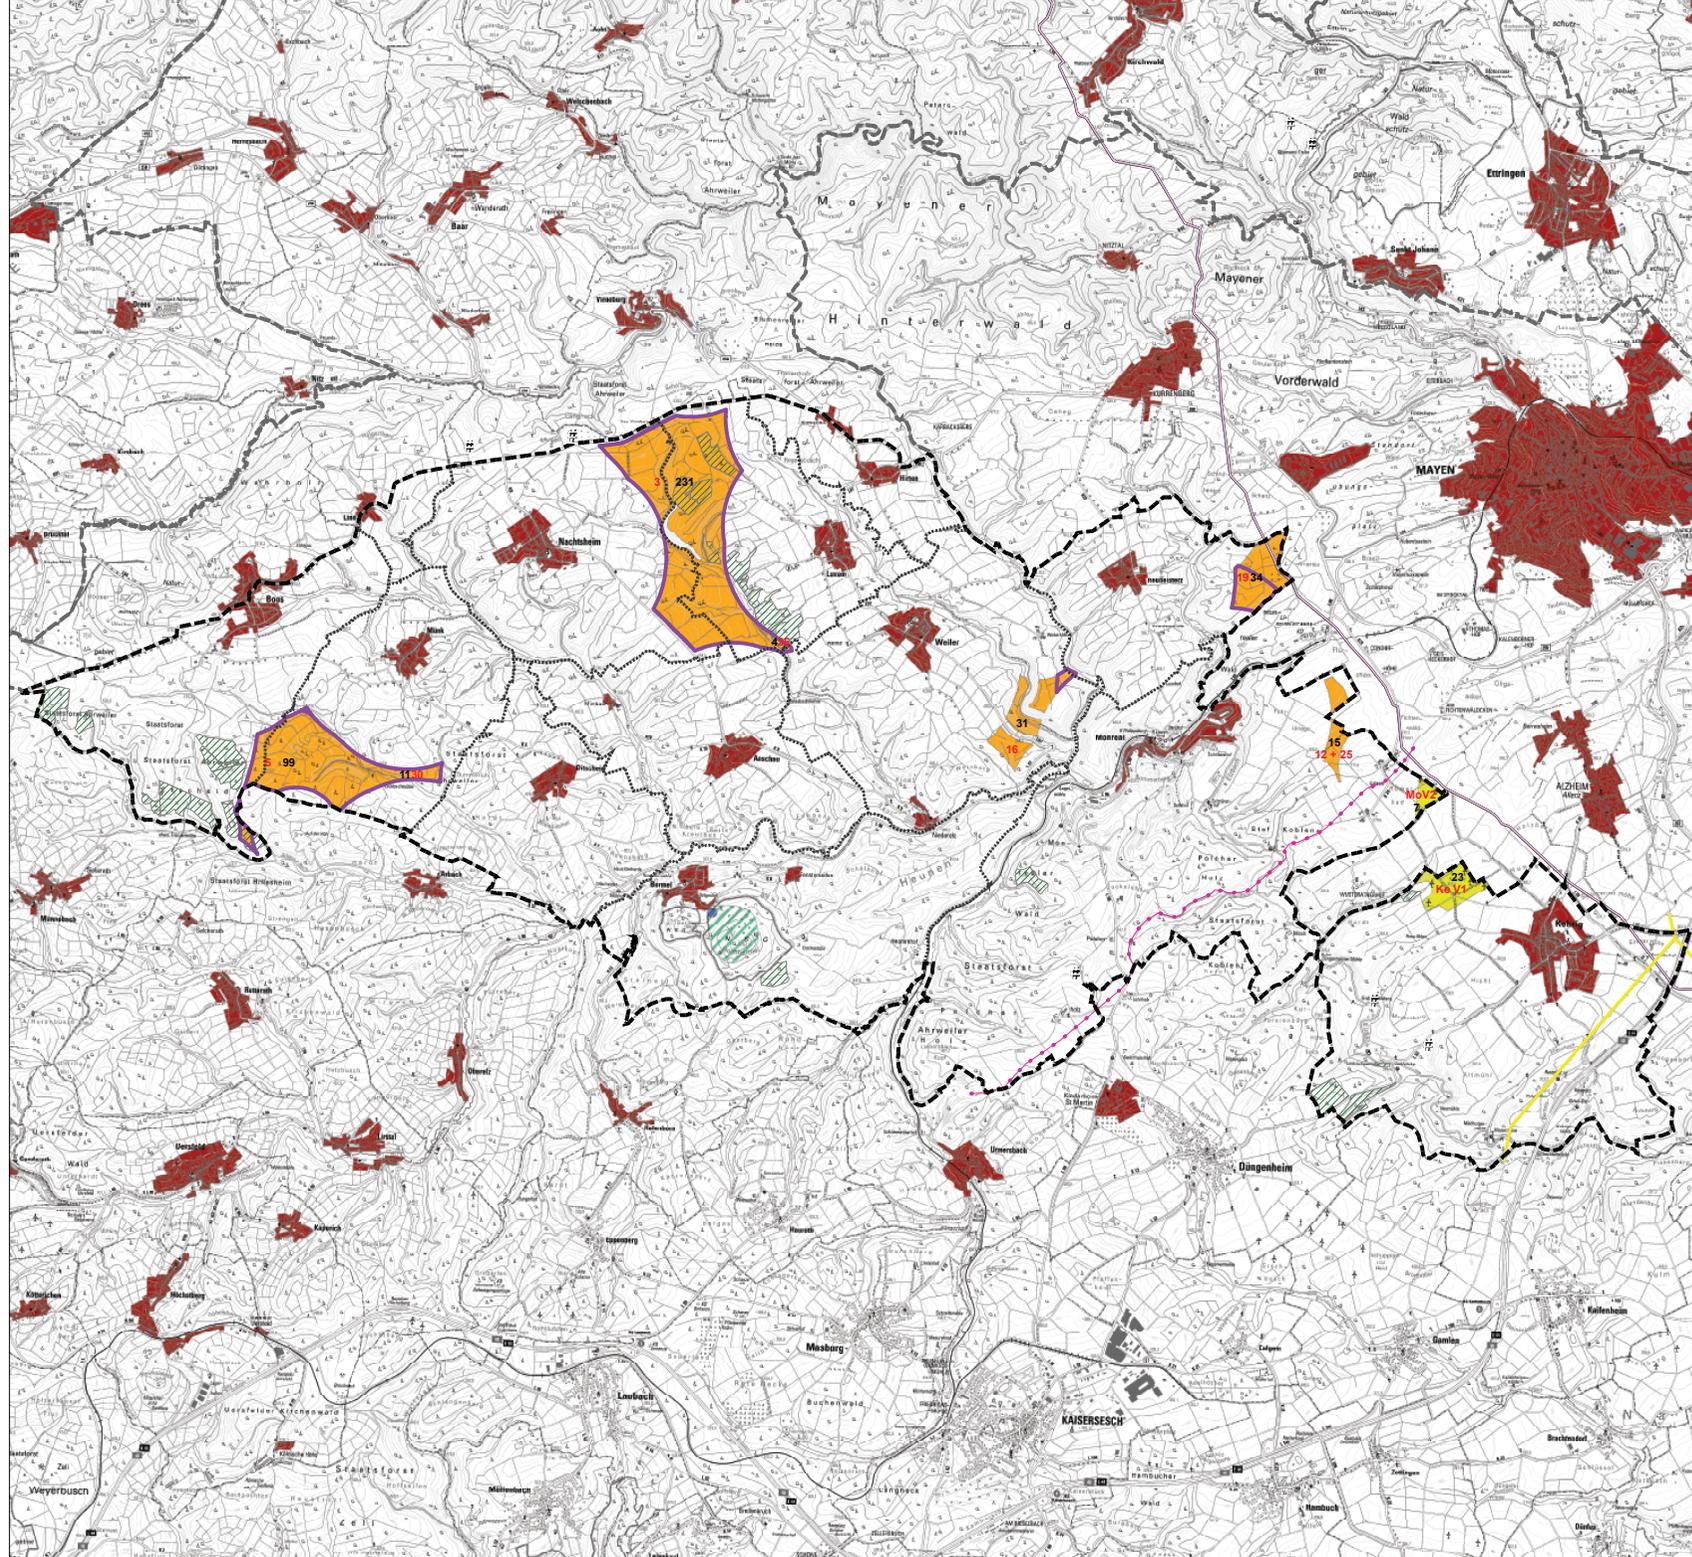

**12. Fortschreibung des Flächennutzungsplans der
Verbandsgemeinde Vordereifel, "Teilplanung
Windenergie", Teilbereich Süd**
Fassung für die Beteiligung nach § 4a I.V.m. § 3 Abs. 2 und § 4 Abs. 2 BauGB

Stadt / Gemeinde:	Flur:
Gemarkung:	Maßstab: 1:30.000
Verbandsgemeinde: Vordereifel	Datum: April 2016

Plan 6: "Entwurf"

Bearbeiter: Landschaftsarchitekt E. Wilhelm	
Anderungen:	Datum: Name:

