


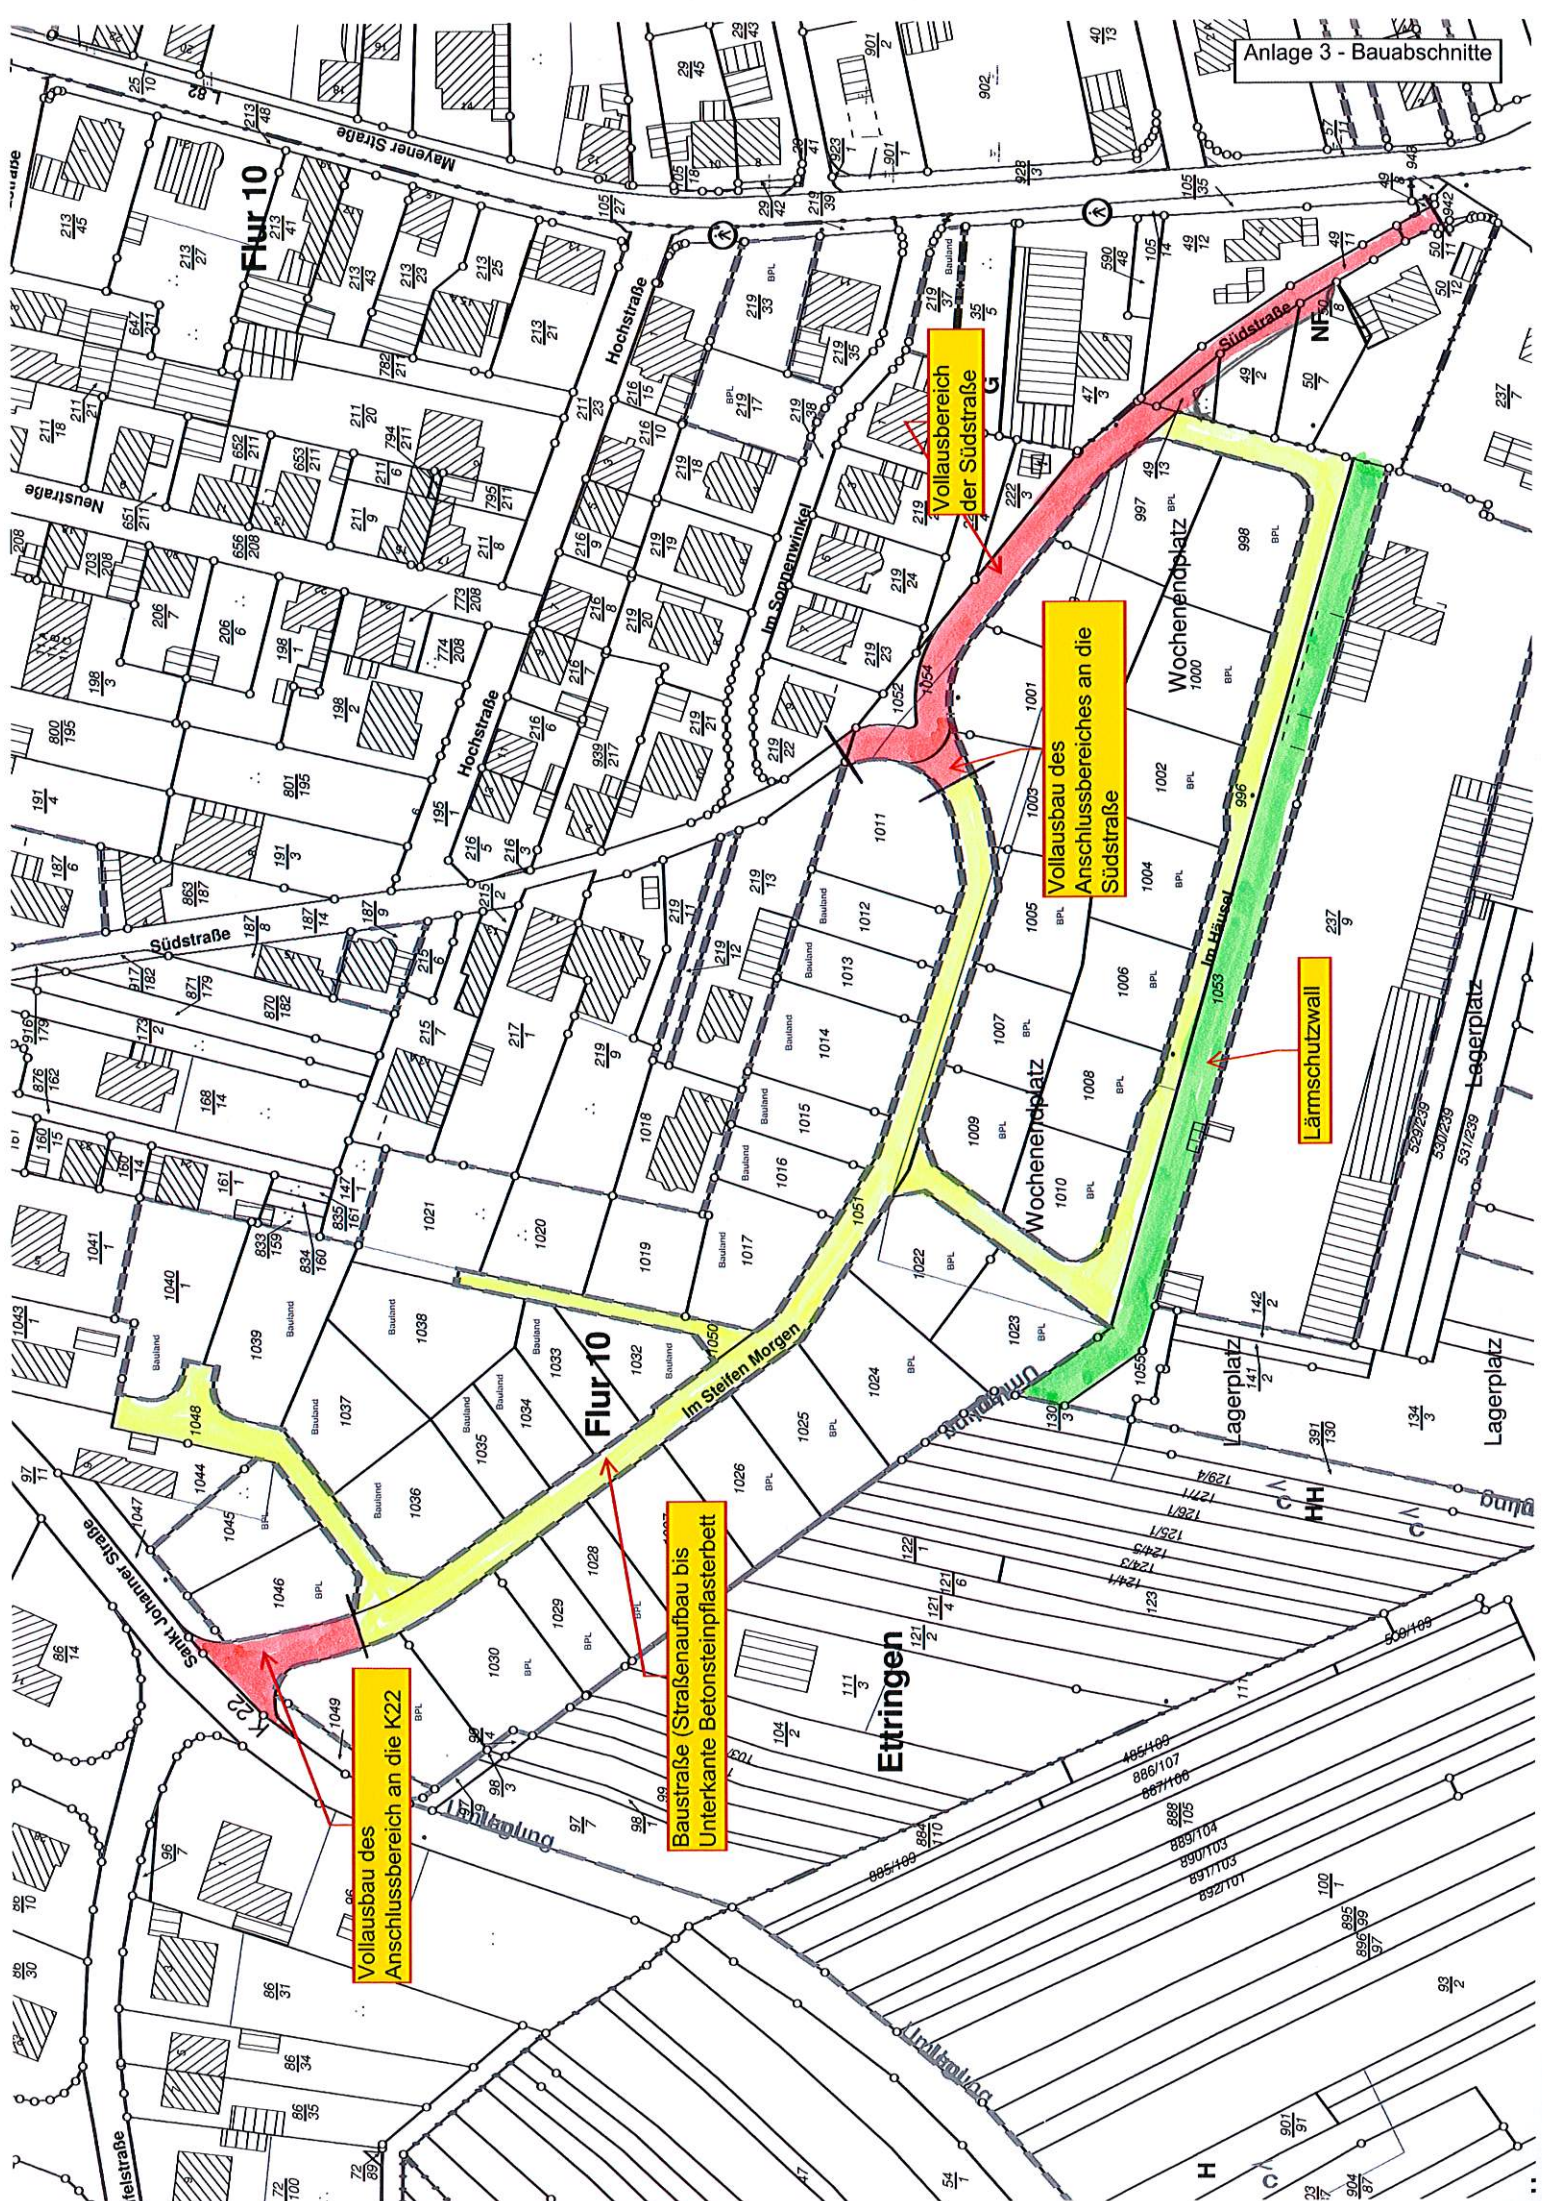

Vollausbau des Baustraße (Straßenaufbau bis Unterkannte Betonsteinpflasterbett)

Vollausbau des Anschlusbereiches an die Südstraße

Vollausbau der Südstraße

Lärmschutzwall

Ettringen