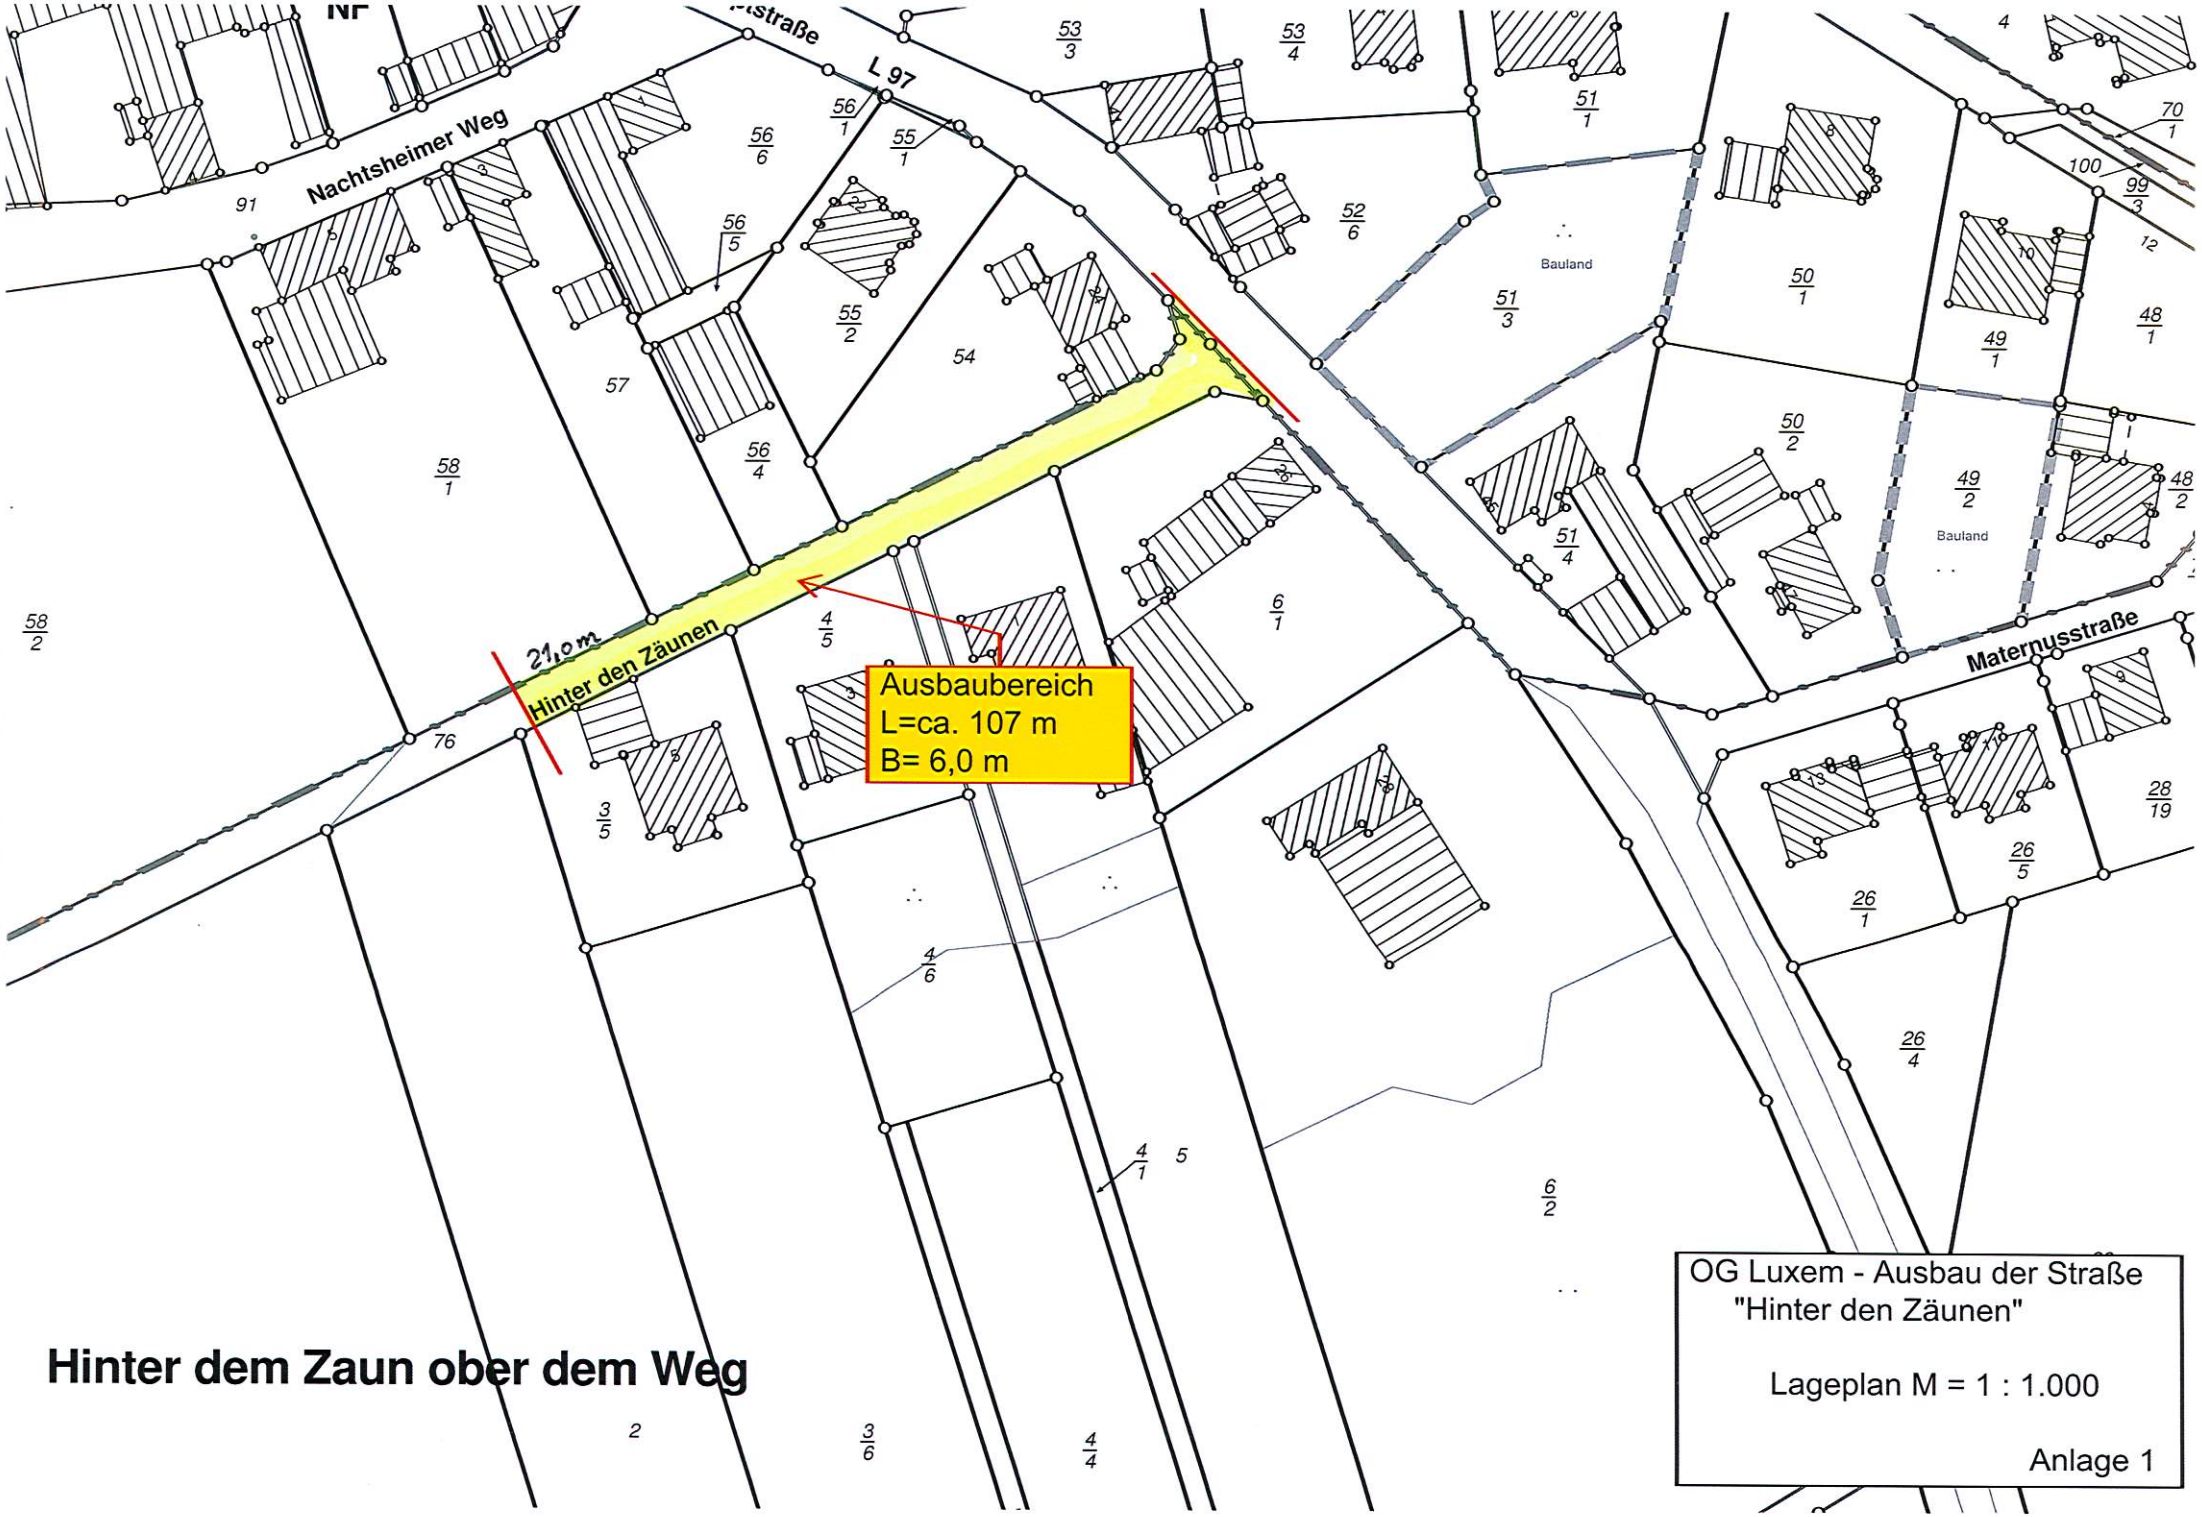

Hinter dem Zaun ober dem Weg

OG Luxem - Ausbau der Straße
"Hinter den Zäunen"

Lageplan M = 1 : 1.000

Anlage 1