


14. Fortschreibung des Flächennutzungsplans der Verbandsgemeinde Vordererfeld, "Teilplanungs- Windenergie", Teilbereich Nord

Zeichenerklärung

- Geltungsbereich der 14. Änderung des Flächennutzungsplans
- Grenze Verbandsgemeinde
- Grenze Gemarkung
- Wohnbaufeld, gemischte Baufläche im Zusammenhang bebauete Ortsteile im Sinne des § 34 BauGB

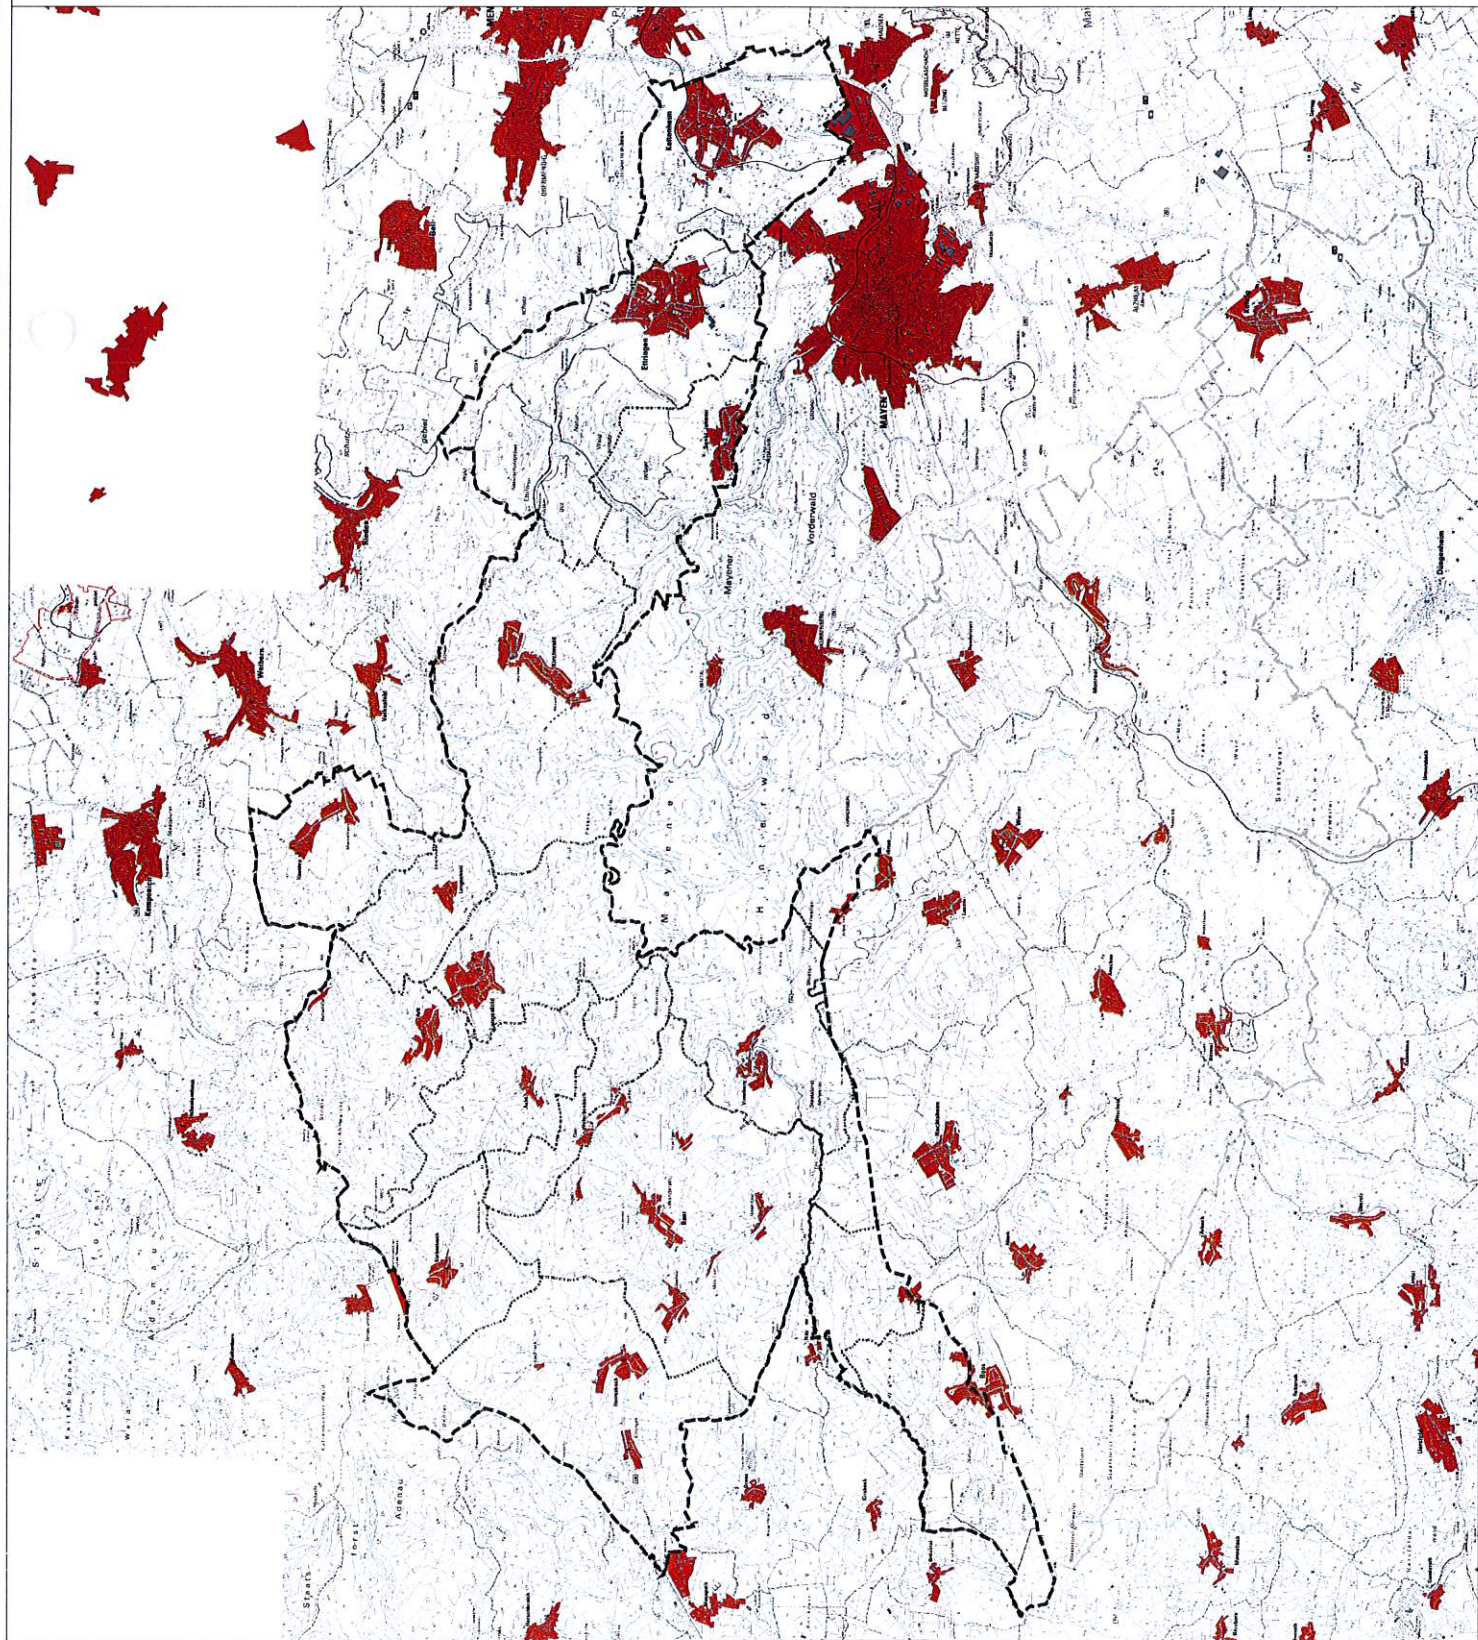

N
Maststab 1 : 35.000

14. Fortschreibung des Flächennutzungsplans der
Verbandsgemeinde Vordererfeld, "Teilplanung
Windenergie", Teilbereich Nord
Fassung für die Beteiligung nach § 3 Abs. 2 und § 4 Abs. 2 BauGB

Stadt / Gemeinde	Flur
Gemarkung	Maststab 1 : 35.000
Verbandsgemeinde	Vordererfeld
Datum	April 2016

Plan 7: "Entwurf"

Bearbeiter	Landschaftsbauerei E. Wilhelm
Anmerkungen	Datum
	Name

DR SPRENGNETTER UND PARTNER GBR
Dr. rer. o. G. Sprengnetter Dr. rer. o. G. Sprengnetter
Hauptstraße 10 34109 Kassel Telefon: 0561 305-1111
Telefax: 0561 305-1112 E-Mail: info@sprengnetter.de