



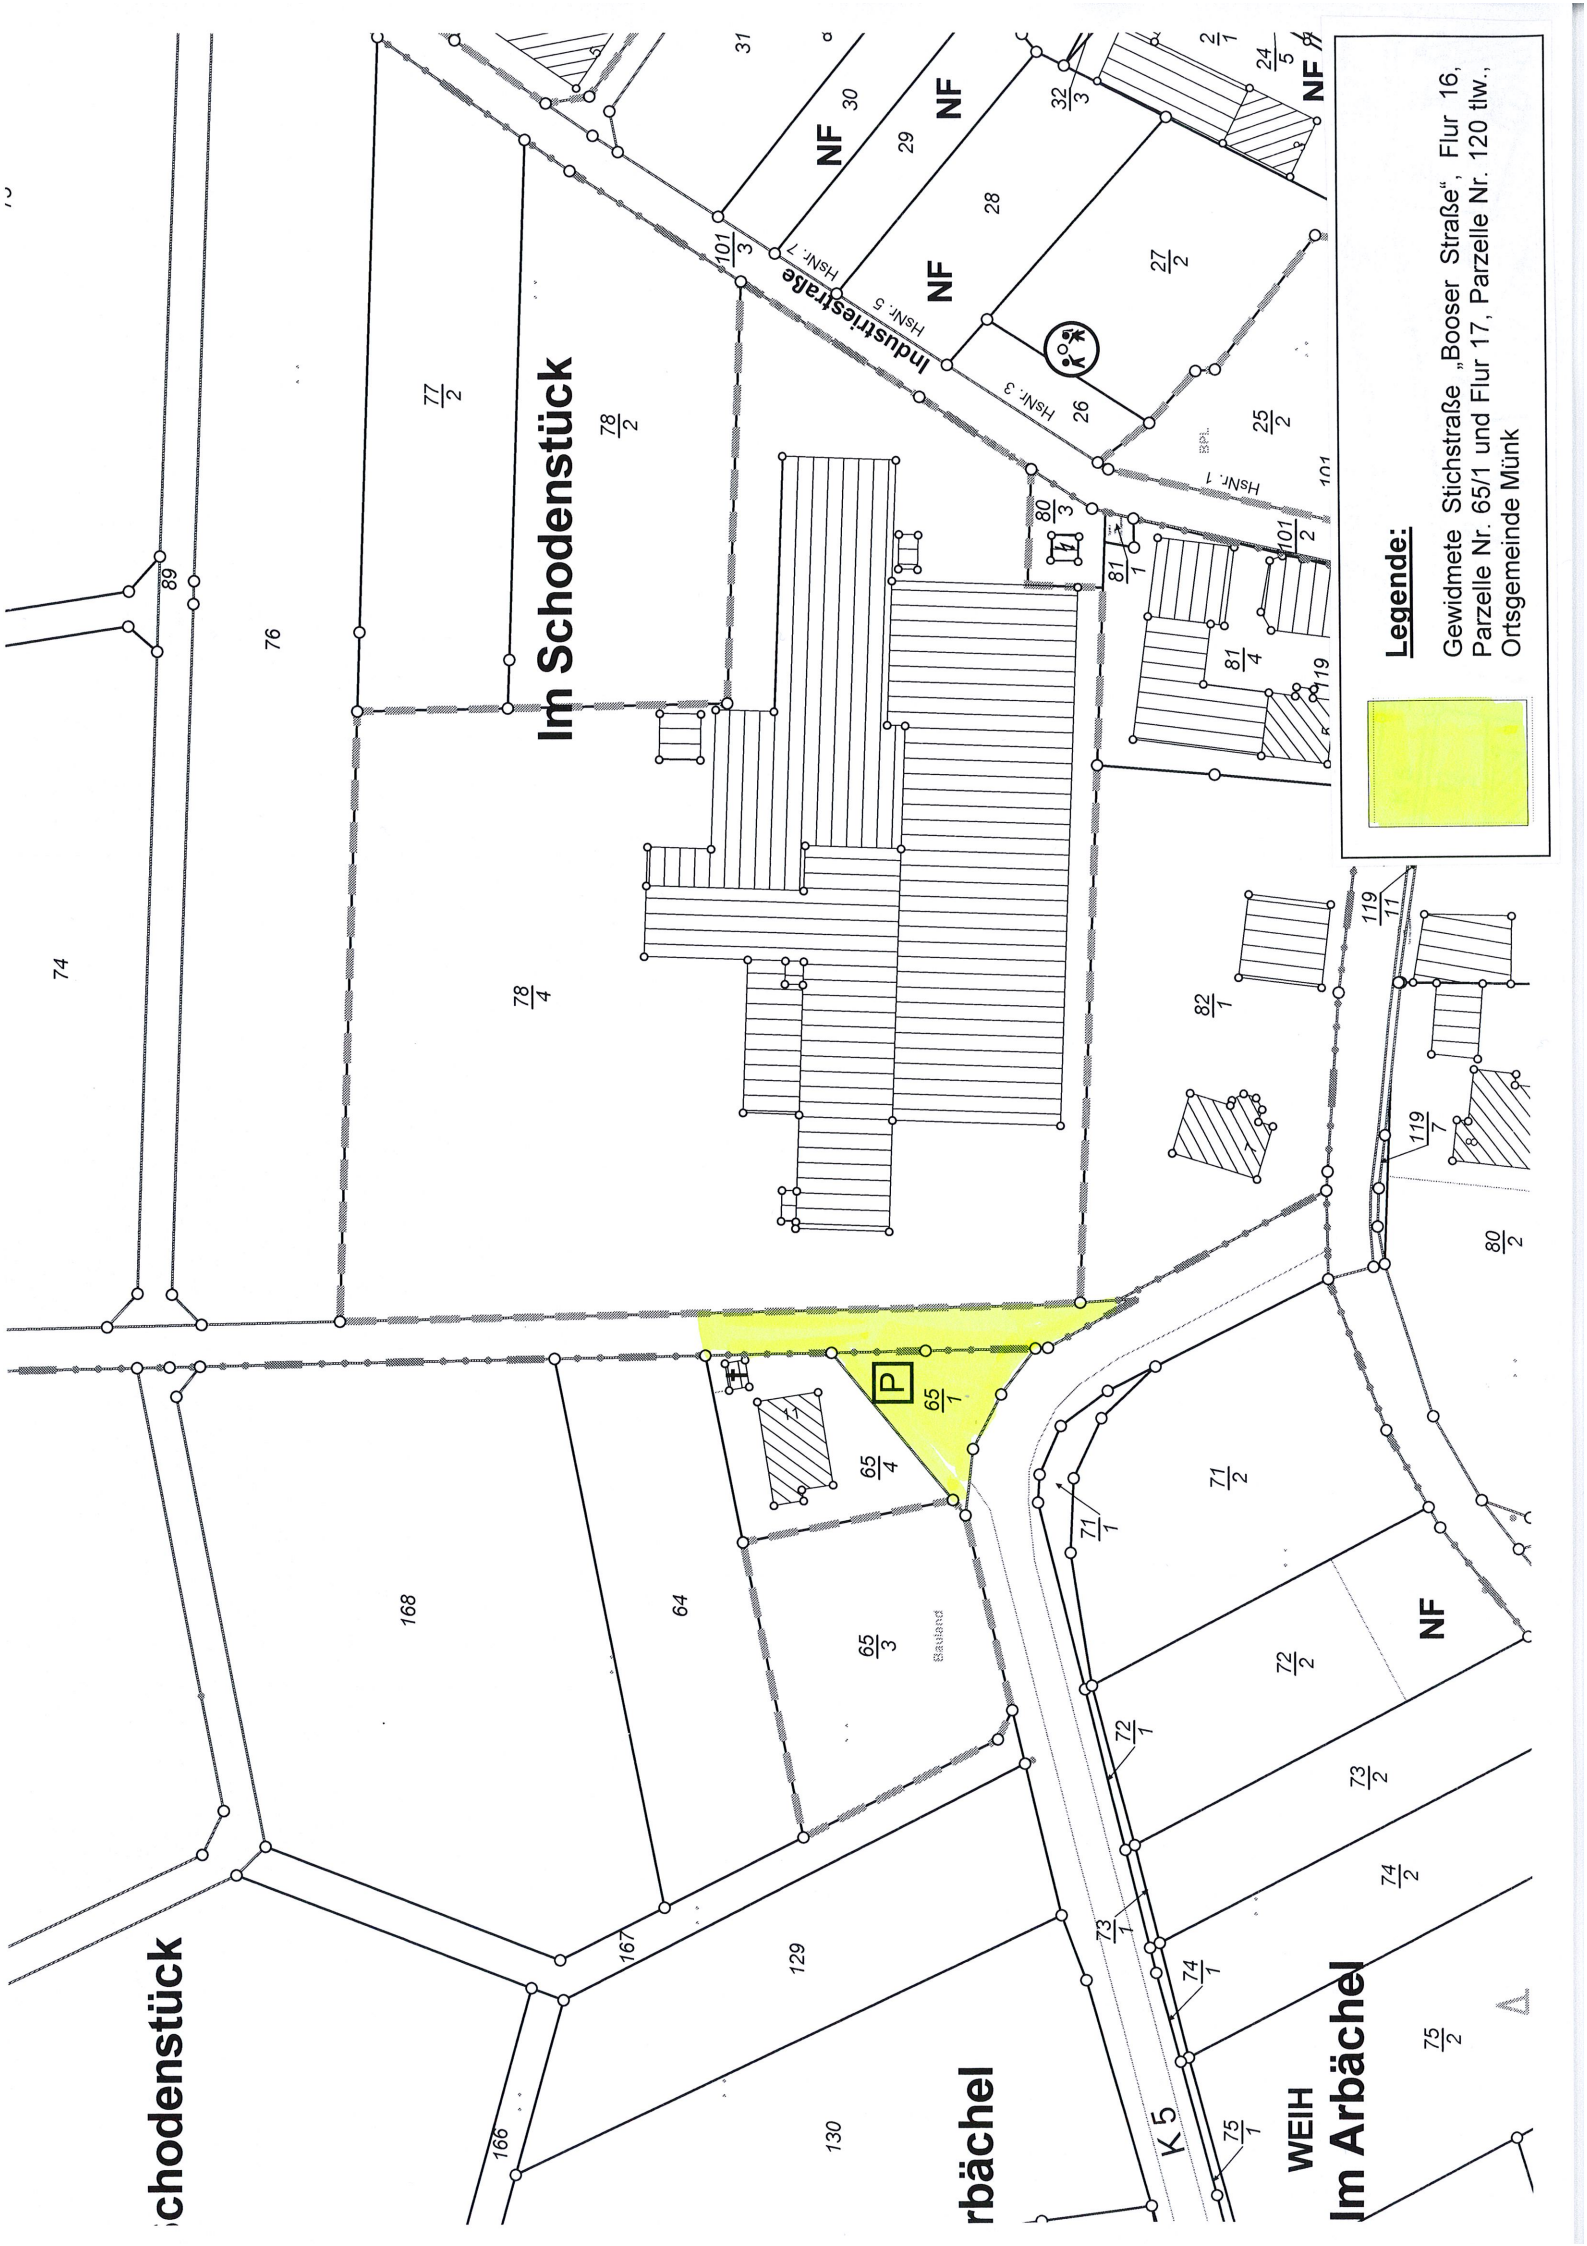

Legende:

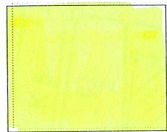

Gewidmete Stichstraße „Booser Straße“, Flur 16,
Parzelle Nr. 65/1 und Flur 17, Parzelle Nr. 120 tlw.,
Ortsgemeinde Münk