


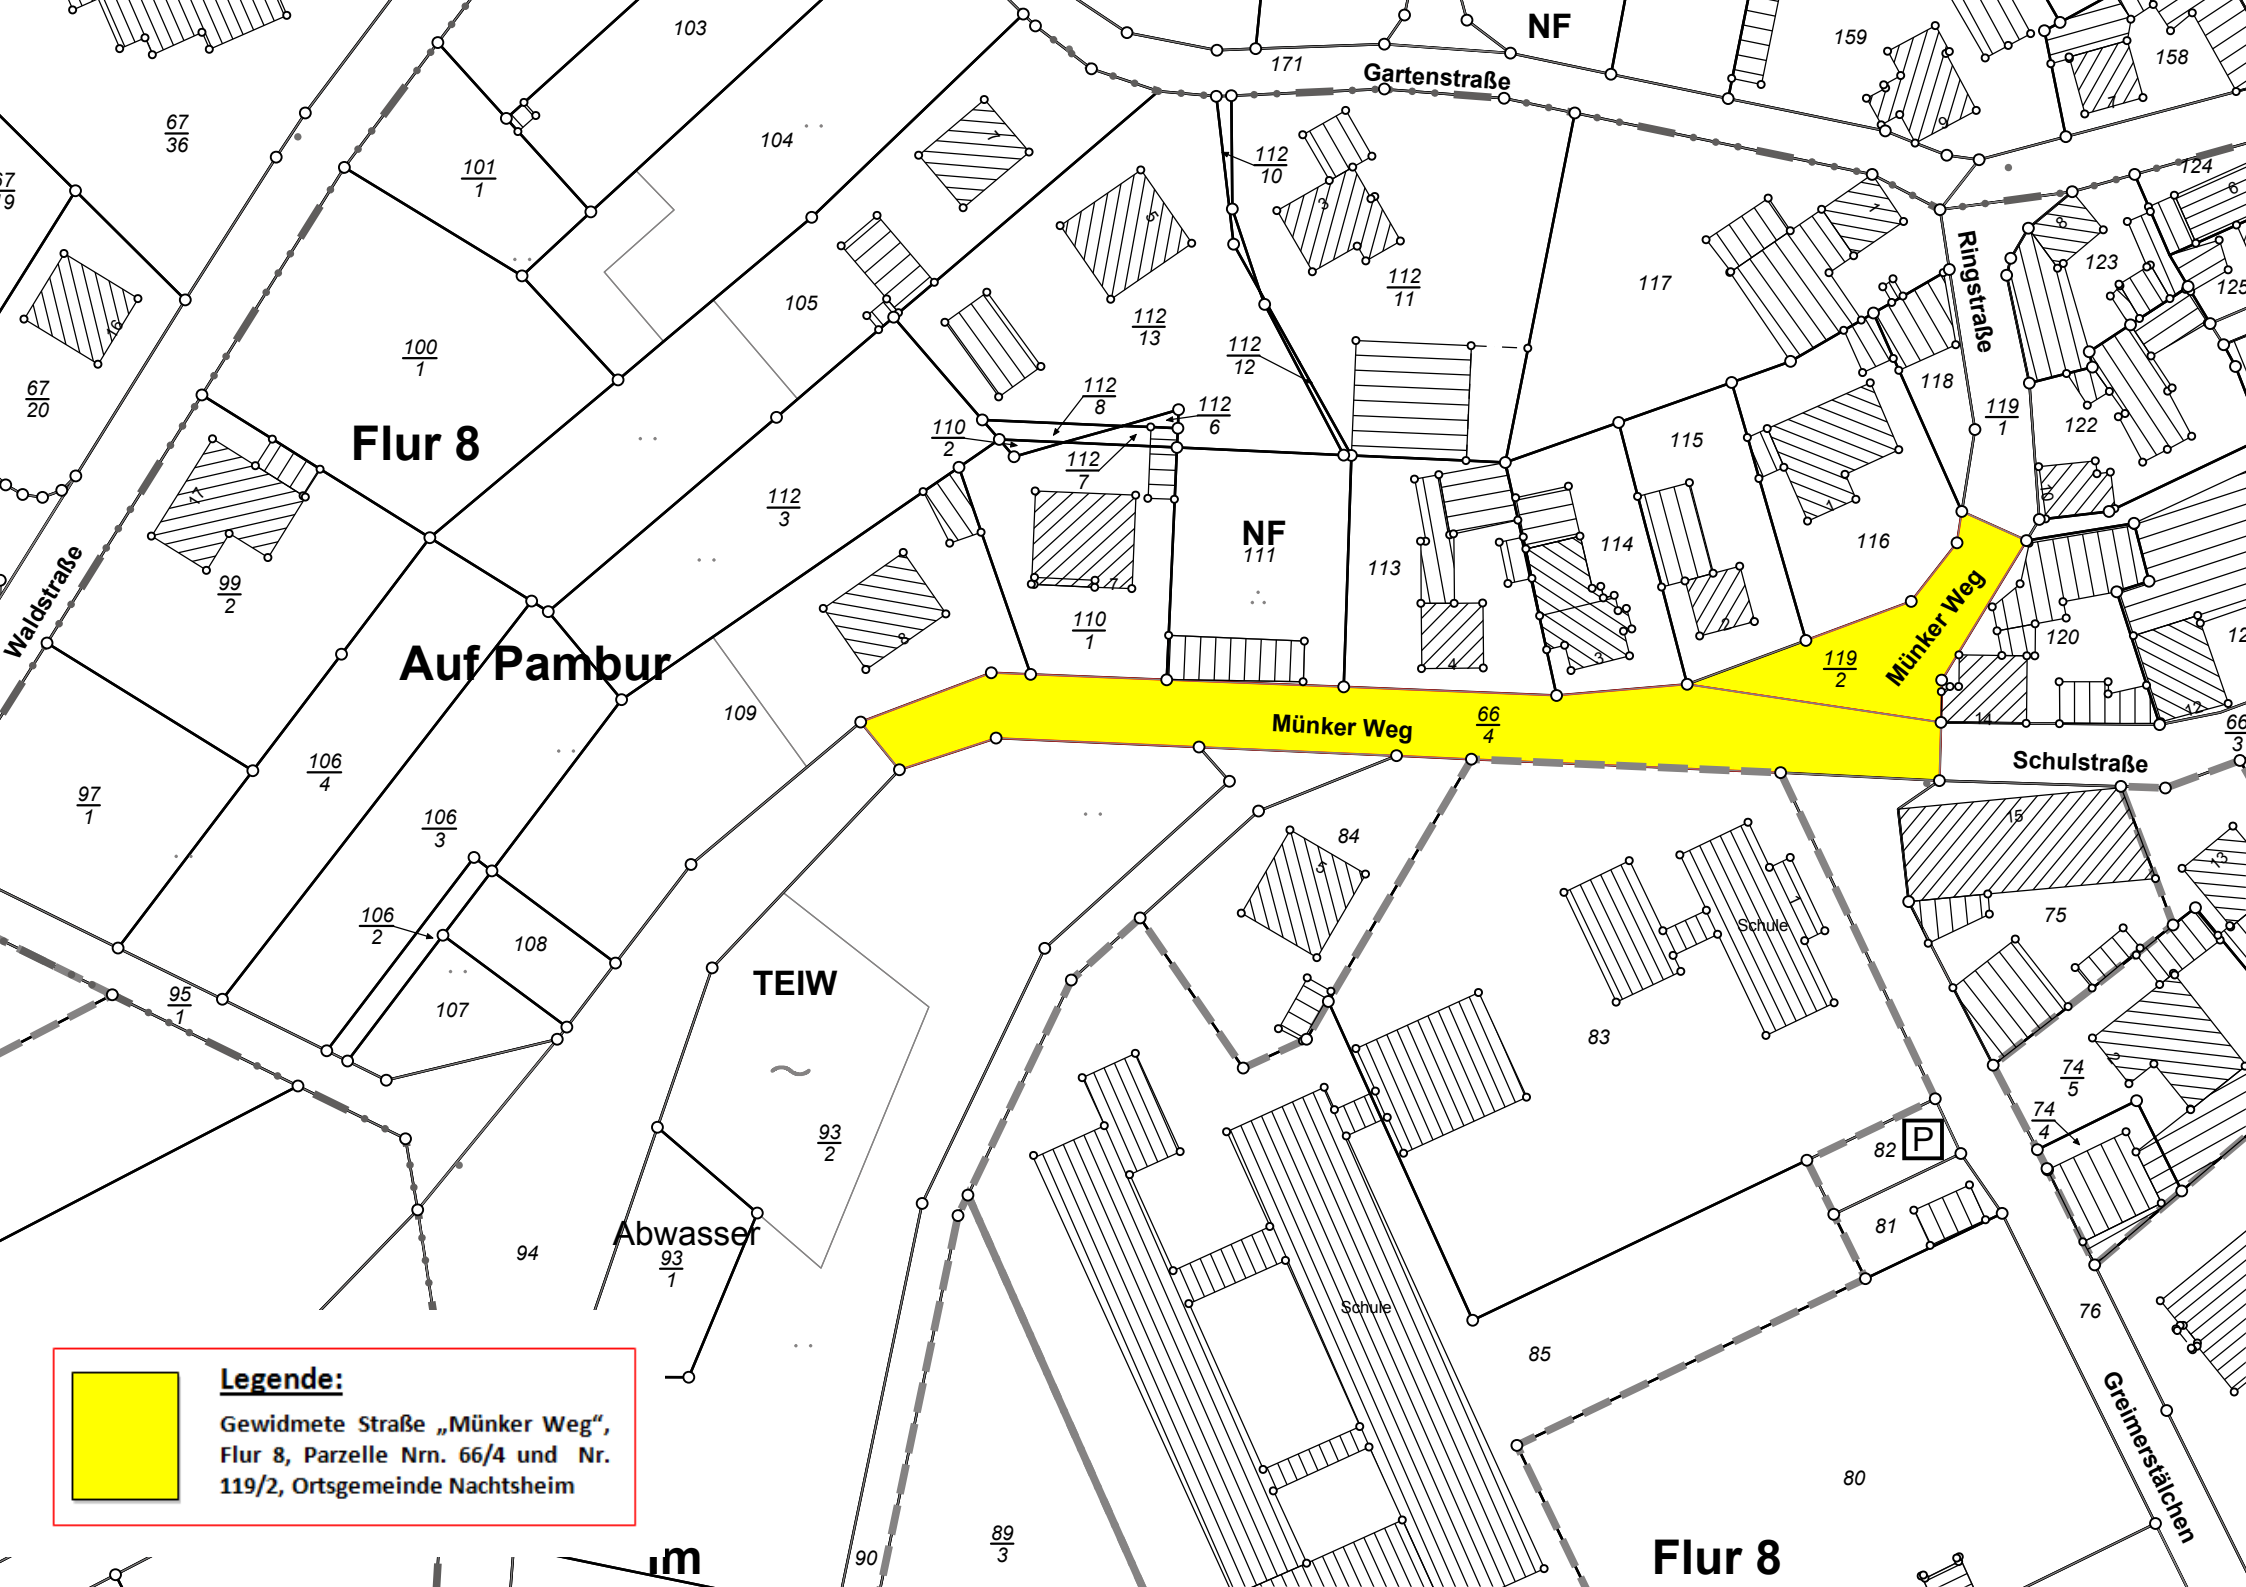

Legende:

Gewidmete Straße „Münker Weg“,
Flur 8, Parzelle Nrn. 66/4 und Nr.
119/2, Ortsgemeinde Nachtsheim