

Legende

AP


CA

CM

PS

RB

TC

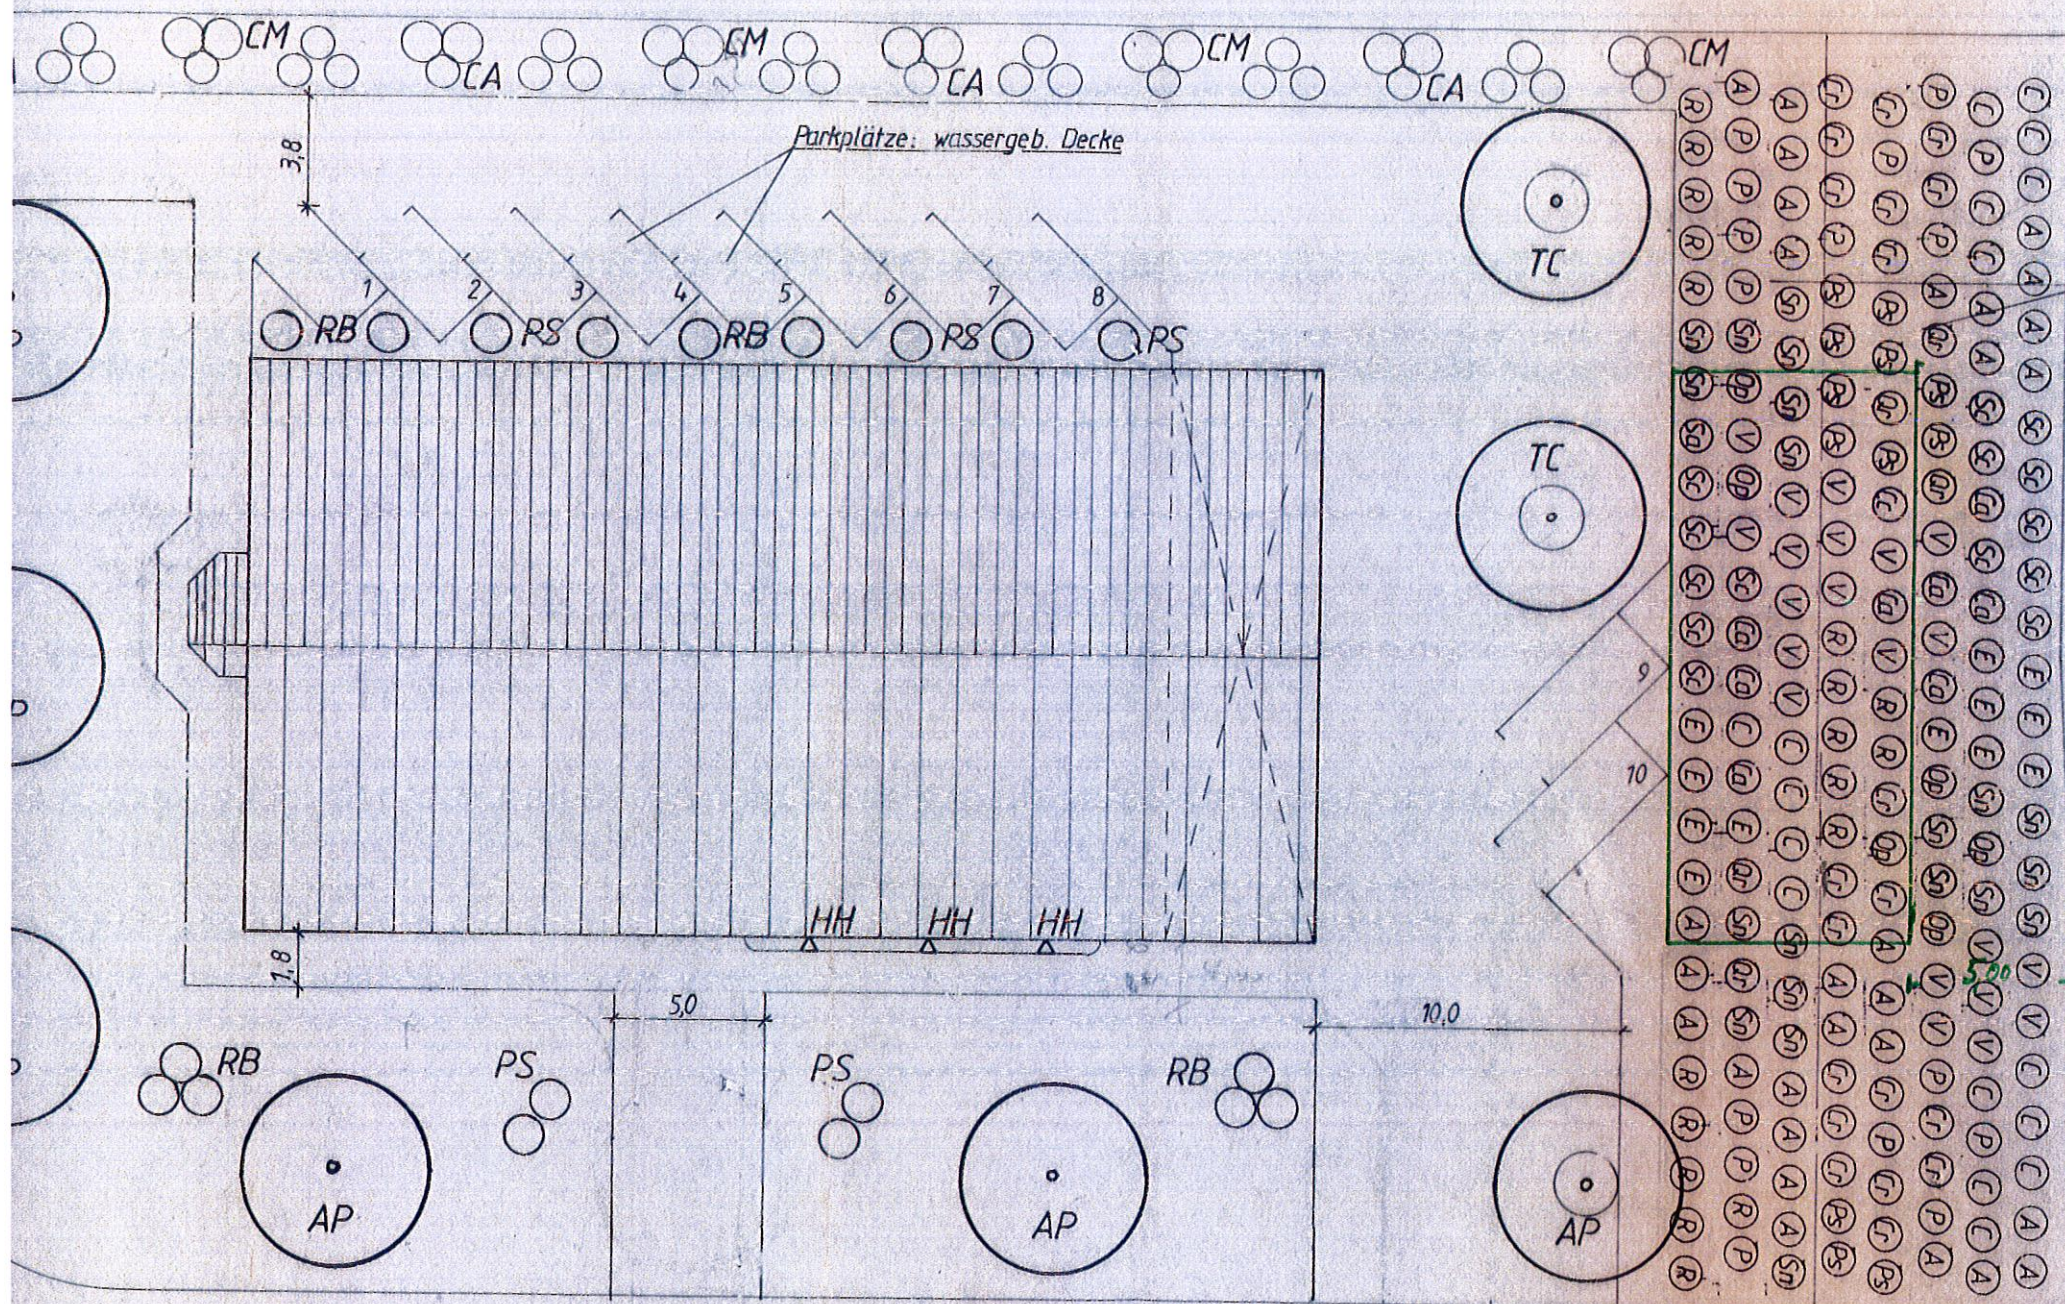

BEPFLANZUNG DER SCHUTZSTREIFEN  
GEM. PFLANZSCHEMA ANLAGE 1 ZUM  
BEBAUUNGSPLAN

70