


ORTSGEMEINDE KOTTENHEIM
Vollerschließung 3.BA Gewerbepark Kottenheim
Casper-Clemens-Pickel-Straße RQ01 BK.1.8
Maßstab 1:25

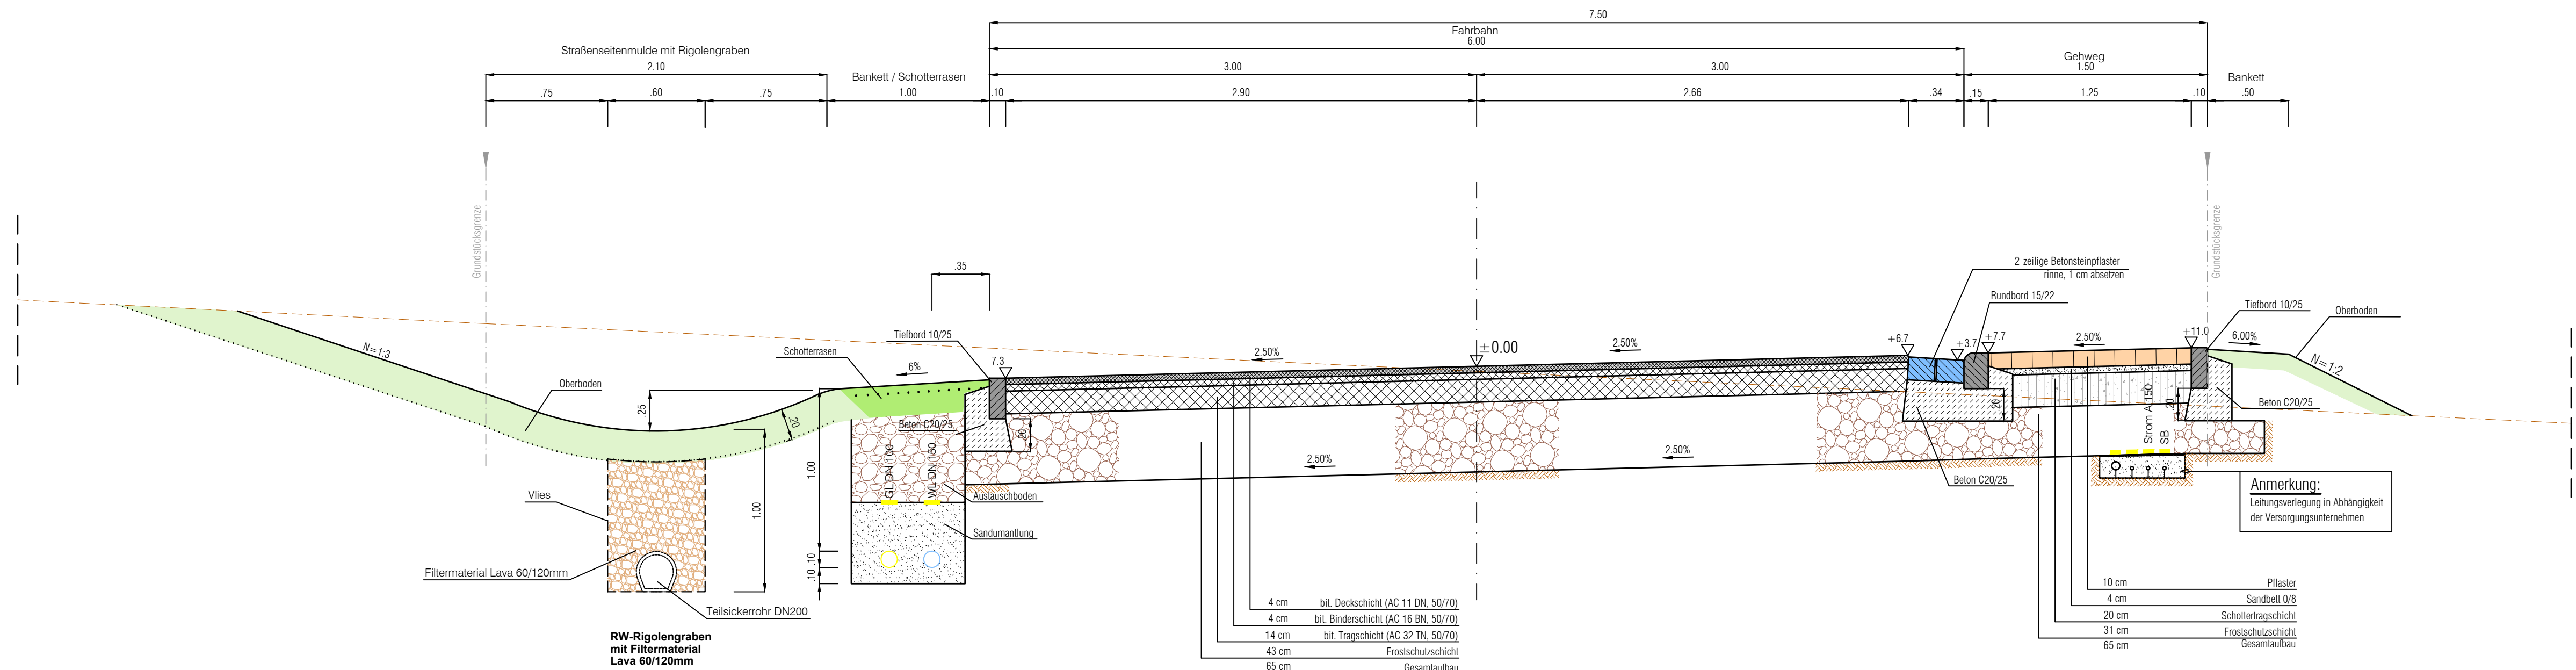

Anmerkung:
Um kostenintensive Schneide arbeiten des Betonpflasters zu vermeiden,
können geringfügige Maßänderungen vorgenommen werden,
um somit das Rastermaß des Pflasters zu erreichen!

Aufsteller: IBS - Ingenieure GbR Polcher Straße 4 Tel. 02651 / 70576-0 info@ibs-ingenieure.com		56727 Mayen Fax 02651 / 70576-29 www.ibs-ingenieure.com	
Der Auftraggeber: ORTSGEMEINDE KOTTENHEIM			
Bearbeitung- u. Prüfvermerk		Projekt: Ortsgemeinde Kottenheim Vollerschließung III.BA Gewerbepark Kottenheim	
Idex 0 1		Art der Arbeit: Zeichnung erstellt	
Datum: 13.10.2017		gez.: F.Hitzler	
Bearbeiter: Mayen, den		Auftraggeber: Kottenheim, den	
Planbezeichnung: Regelquerschnitt 01		Projekt Nr. 17-183	
Plan Nr. 3.0		Anlage Nr. 1:25	
Datum: 13.10.2017			