




Ansicht von Osten im Maßstab 1 : 100



Ansicht von Süden im Maßstab 1 : 100

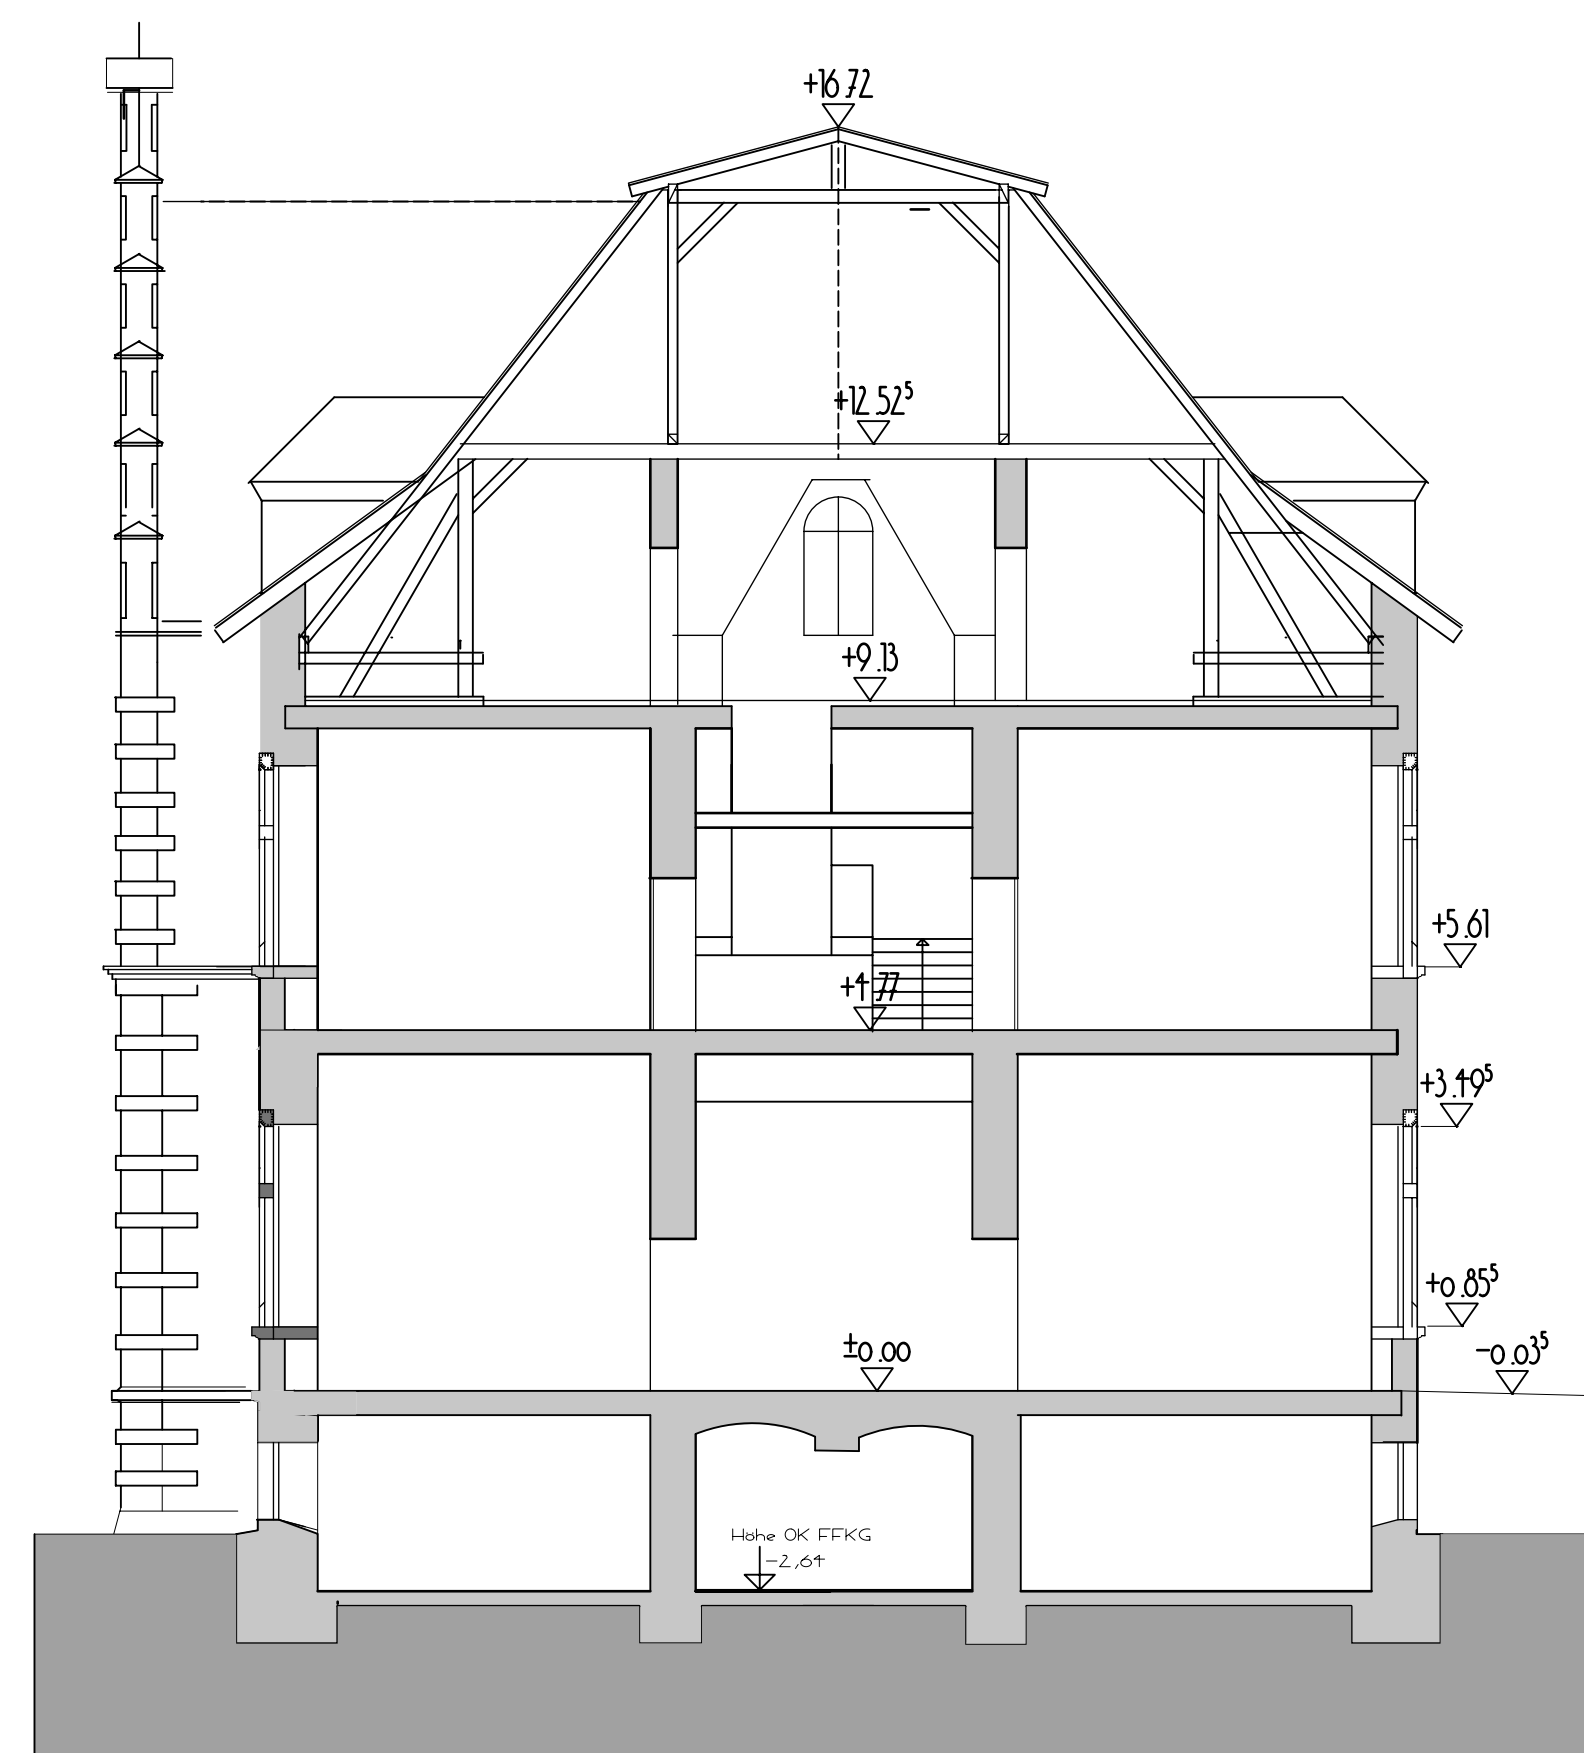

Schnitt im Maßstab 1 : 100



Ansicht von Norden im Maßstab 1 : 100

Vorbehaltlich aller Rechte aus der DIN ISO 16016

Der Bauherr :

Der Architekt :

Projekt : Energetische Sanierung histor. Rathaus der Verbandsgemeinde Vordereifel, Kelbergerstraße 26, 56727 Mayen

Bauherr : Verbandsgemeinde Vordereifel, vertr. durch Bürgermeister Alfred Schomisch, Kelbergerstraße 26, 56727 Mayen

Inhalt : Ansichten und Schnitt des historischen Rathauses

Plan-Nr.	E 05	Maßstab:	1:100
Zeichen:	AB	Datum:	01.10.2012

Karl Heinz Breidbach
freier Architekt
am Heiligenhäuschen 2
fon 0 26 51 / 90 60 656
fax 0 26 51 / 90 60 657
56736 Kottenheim