
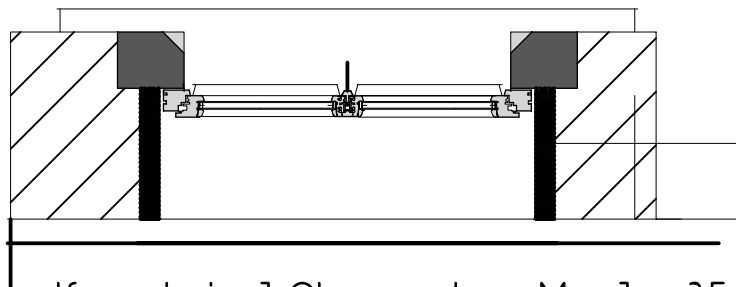


Projekt : Energetische Modernisierung des Rathauses
Verbandsgemeinde Vordereifel
Bauherr : Kelbergerstraße 26, 56727 Mayen

Planinhalt : Detailschnitt denkmalgerechtes Fenster im Maßstab 1:25

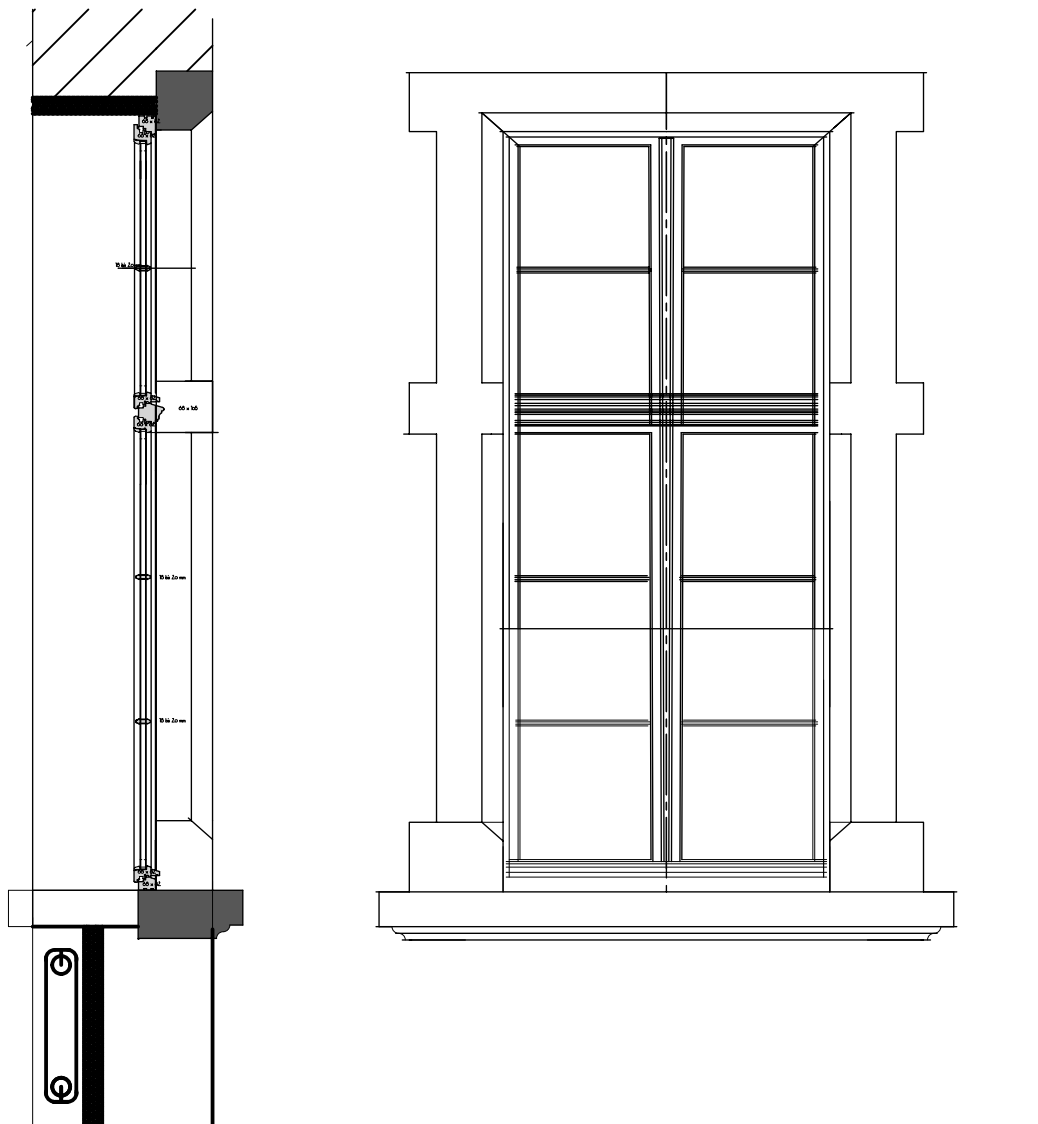

Fensterdetail Nordfassade im 1.Obergeschoss M. 1 : 25

Gez : AB
Datum : 10.10.2017