Projekt : Energetische Modernisierung des Rathauses
Verbandsgemeinde Vordereifel
Bauherr : Kelbergerstraße 26, 56727 Mayen

Planinhalt : Detailschnitt denkmalgerechtes Fenster im Maßstab 1:25

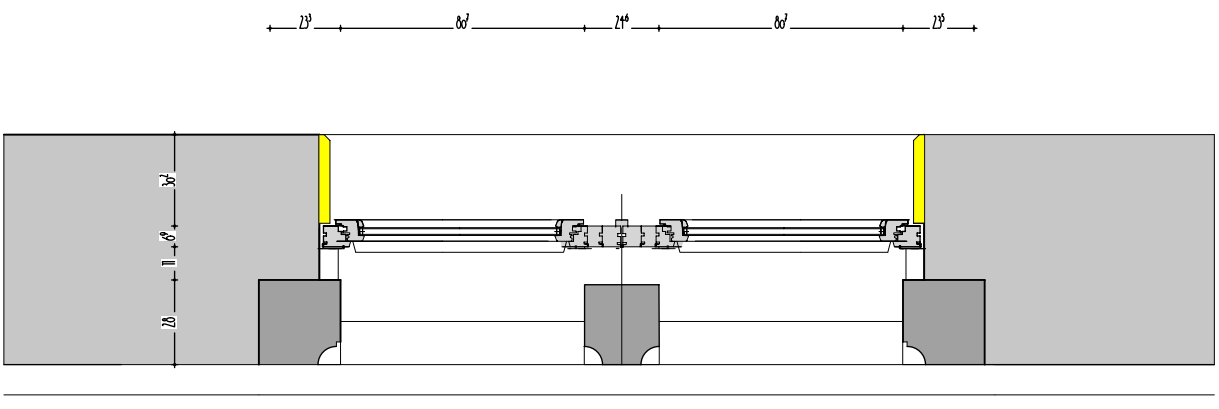

Gez : AB
Datum : 11.11.2017

karl heinz breidbach architekt dipl.-ing fh, am heiligenhäuschen 2, 56736 kottenheim, tel: 0 26 51 / 90 60 656