


Projekt : Energetische Modernisierung des Rathauses
Verbandsgemeinde Vordereifel
Bauherr : Kelbergerstraße 26, 56727 Mayen

Planinhalt : Detailschnitt denkmalgerechtes Fenster im Maßstab 1:50

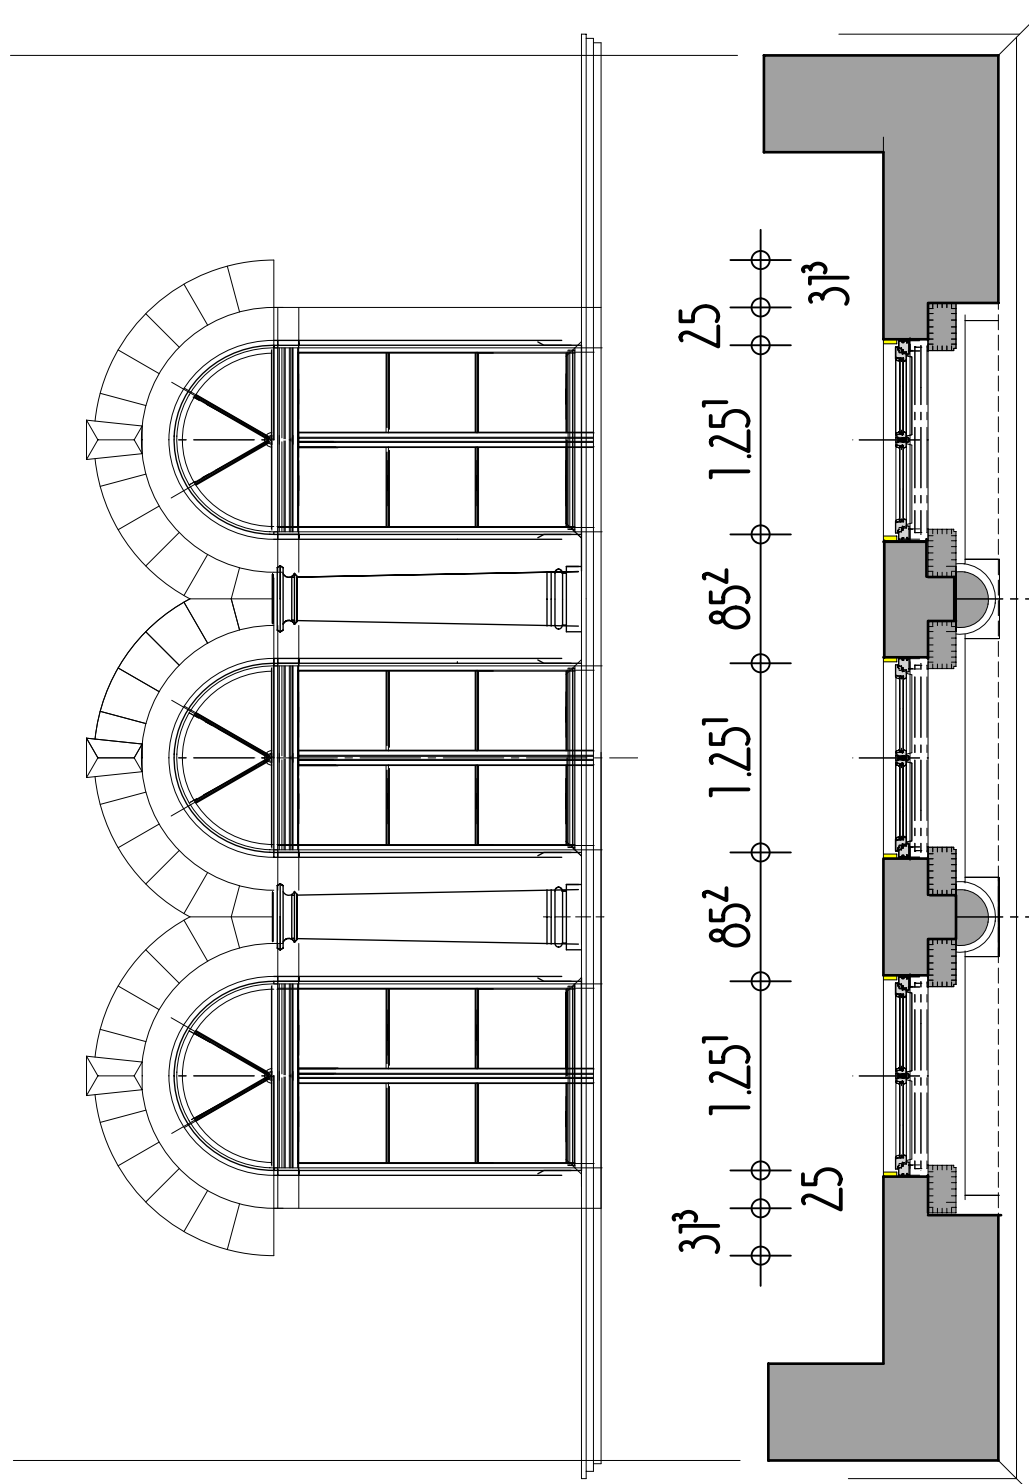

Rundbogenfenster 1. OG Südfassade Trauzimmer

Gez : AB
Datum : 06.11.2017