


Projekt : Energetische Modernisierung des Rathauses
Verbandsgemeinde Vordereifel
Bauherr : Kelbergerstraße 26, 56727 Mayen

Planinhalt : Detailschnitt denkmalgerechtes Fenster im Maßstab 1:25

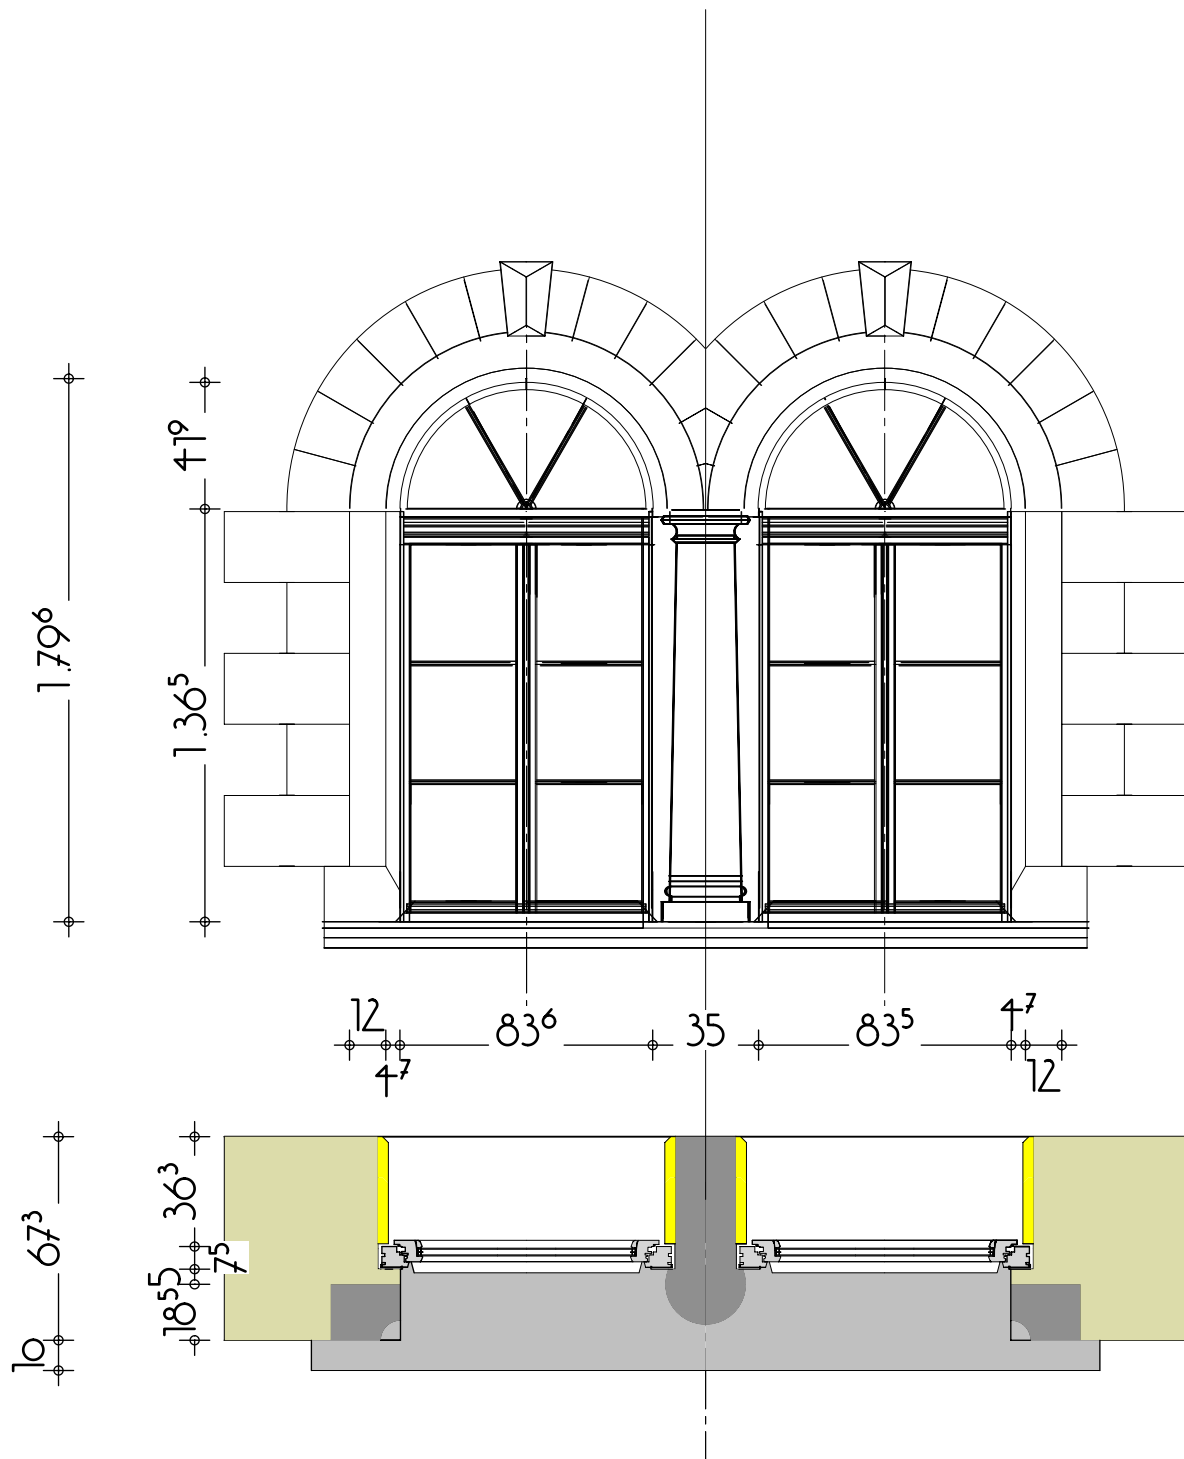

Rundbogenfenster 2. OG im Stufengiebel

Gez : AB
Datum : 01.11.2017