


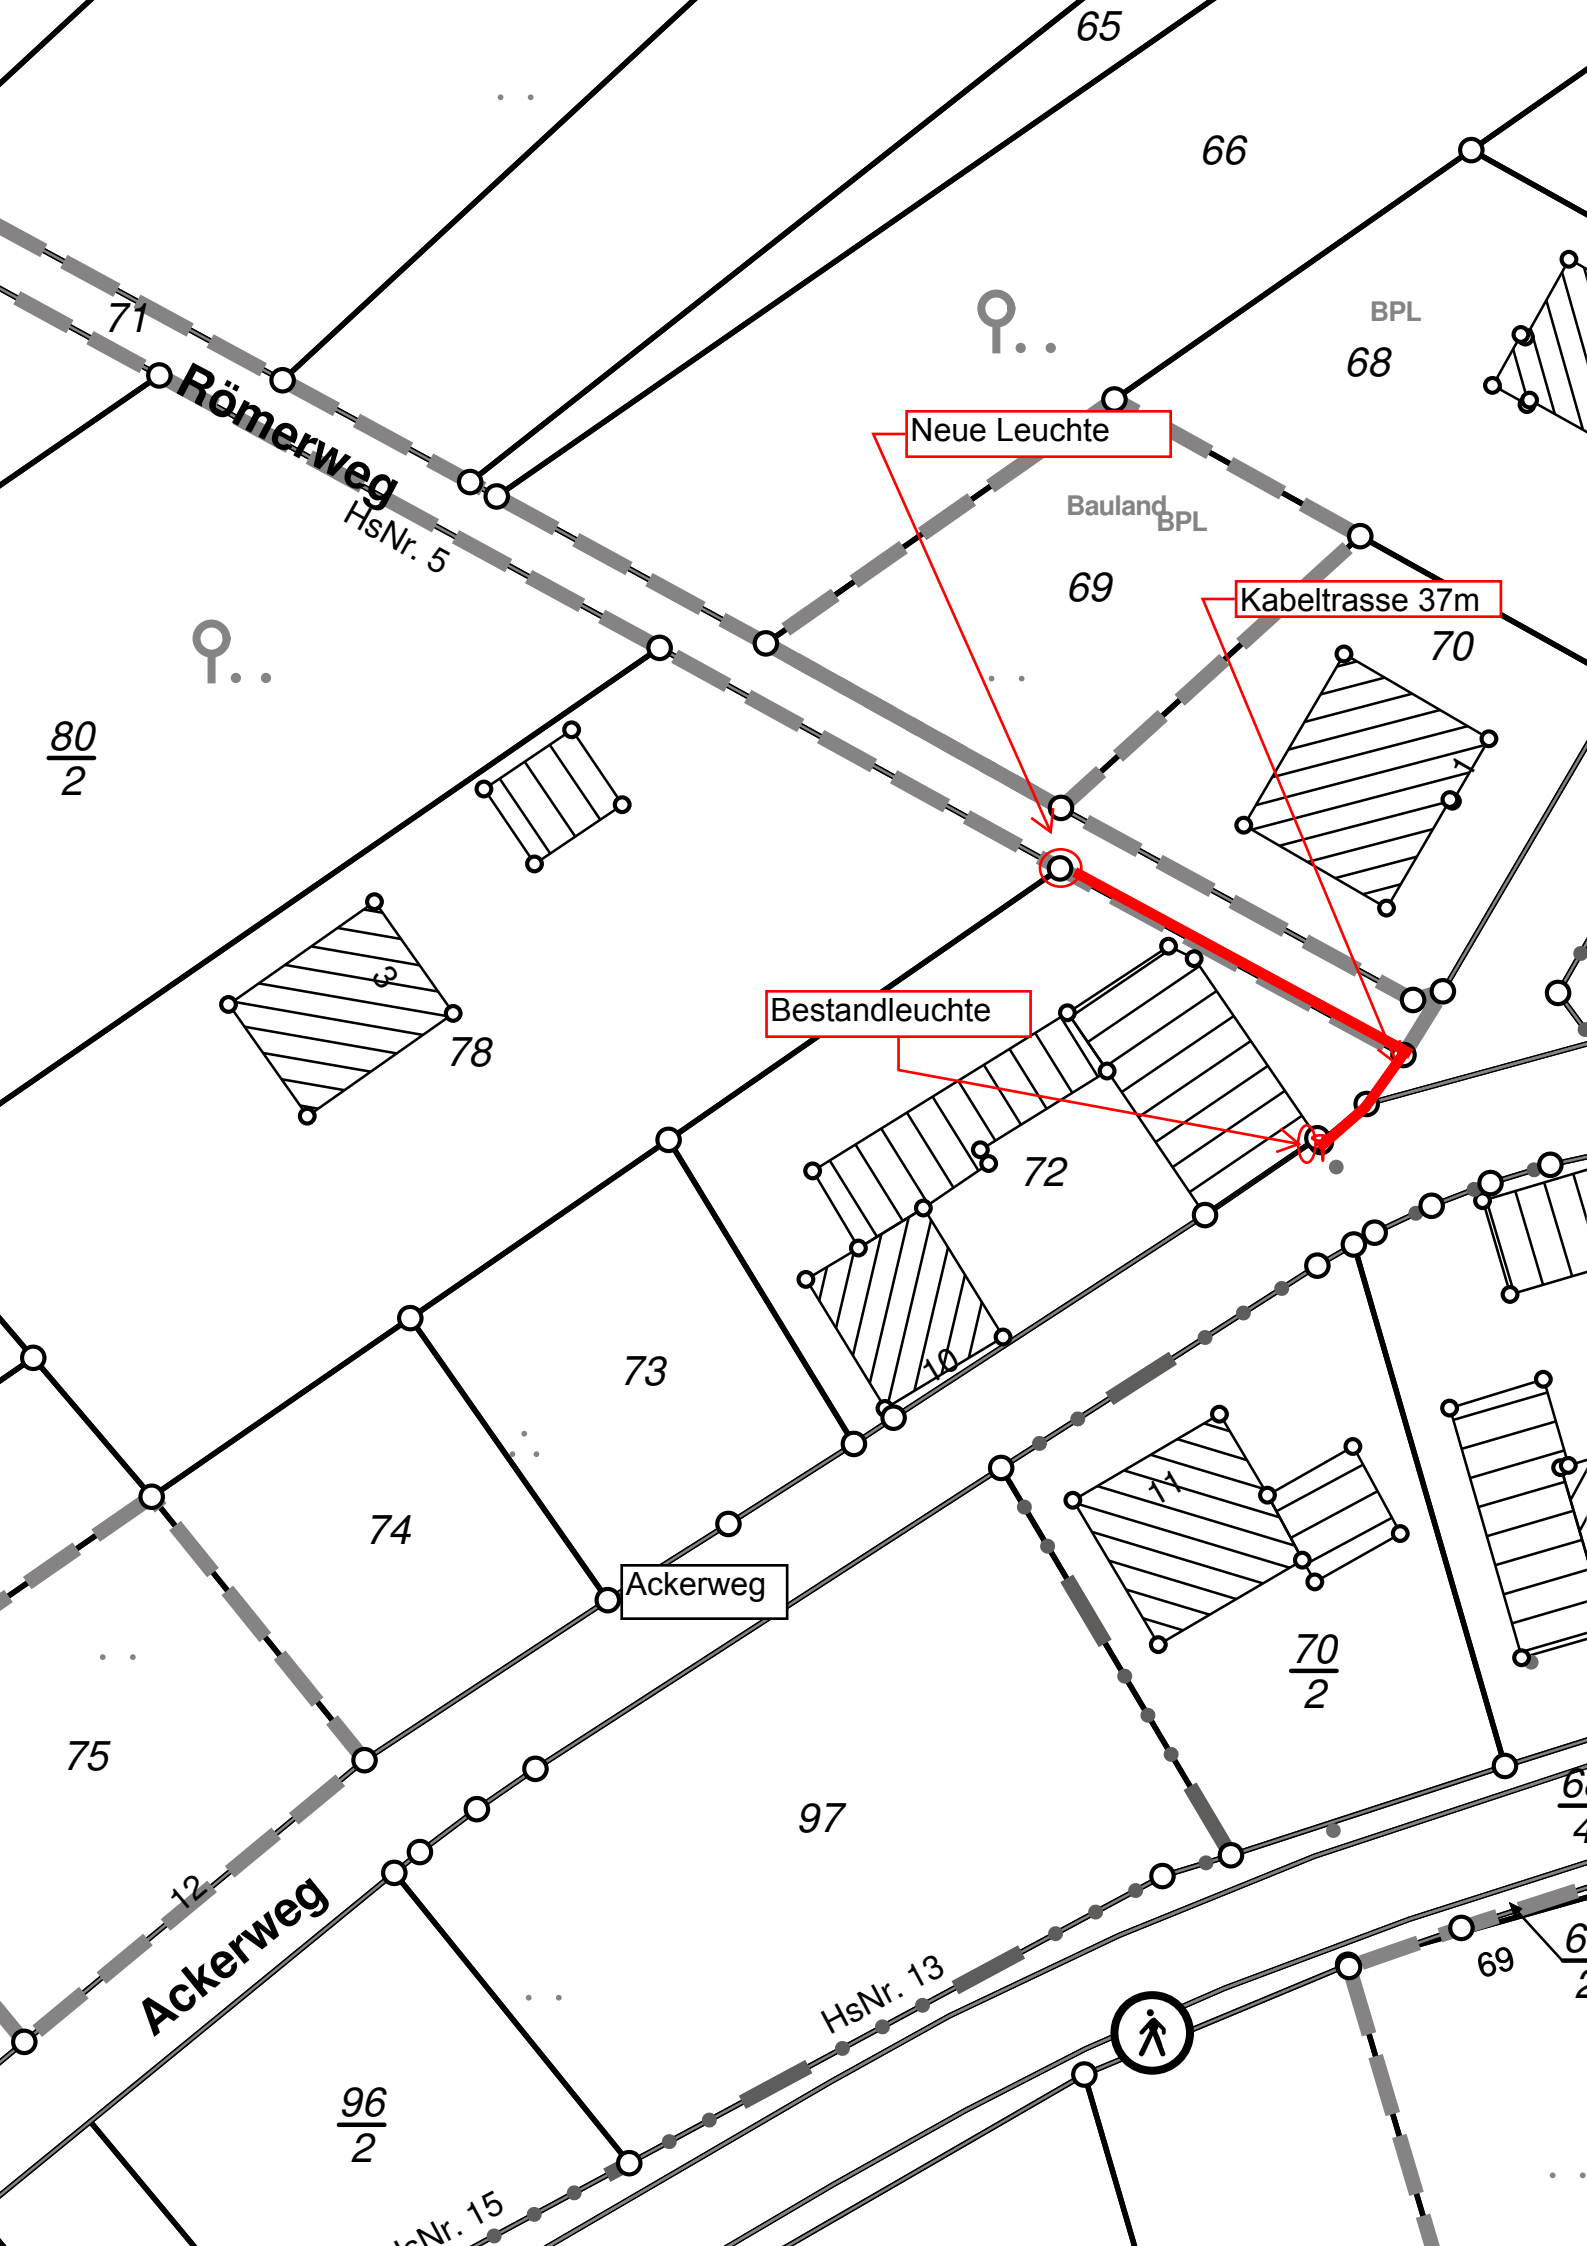

Römerweg

HsNr. 5

Neue Leuchte

Bauland BPL

Kabeltrasse 37m

Bestandleuchte

Ackerweg

Ackerweg

HsNr. 13

96/2

HsNr. 15

