


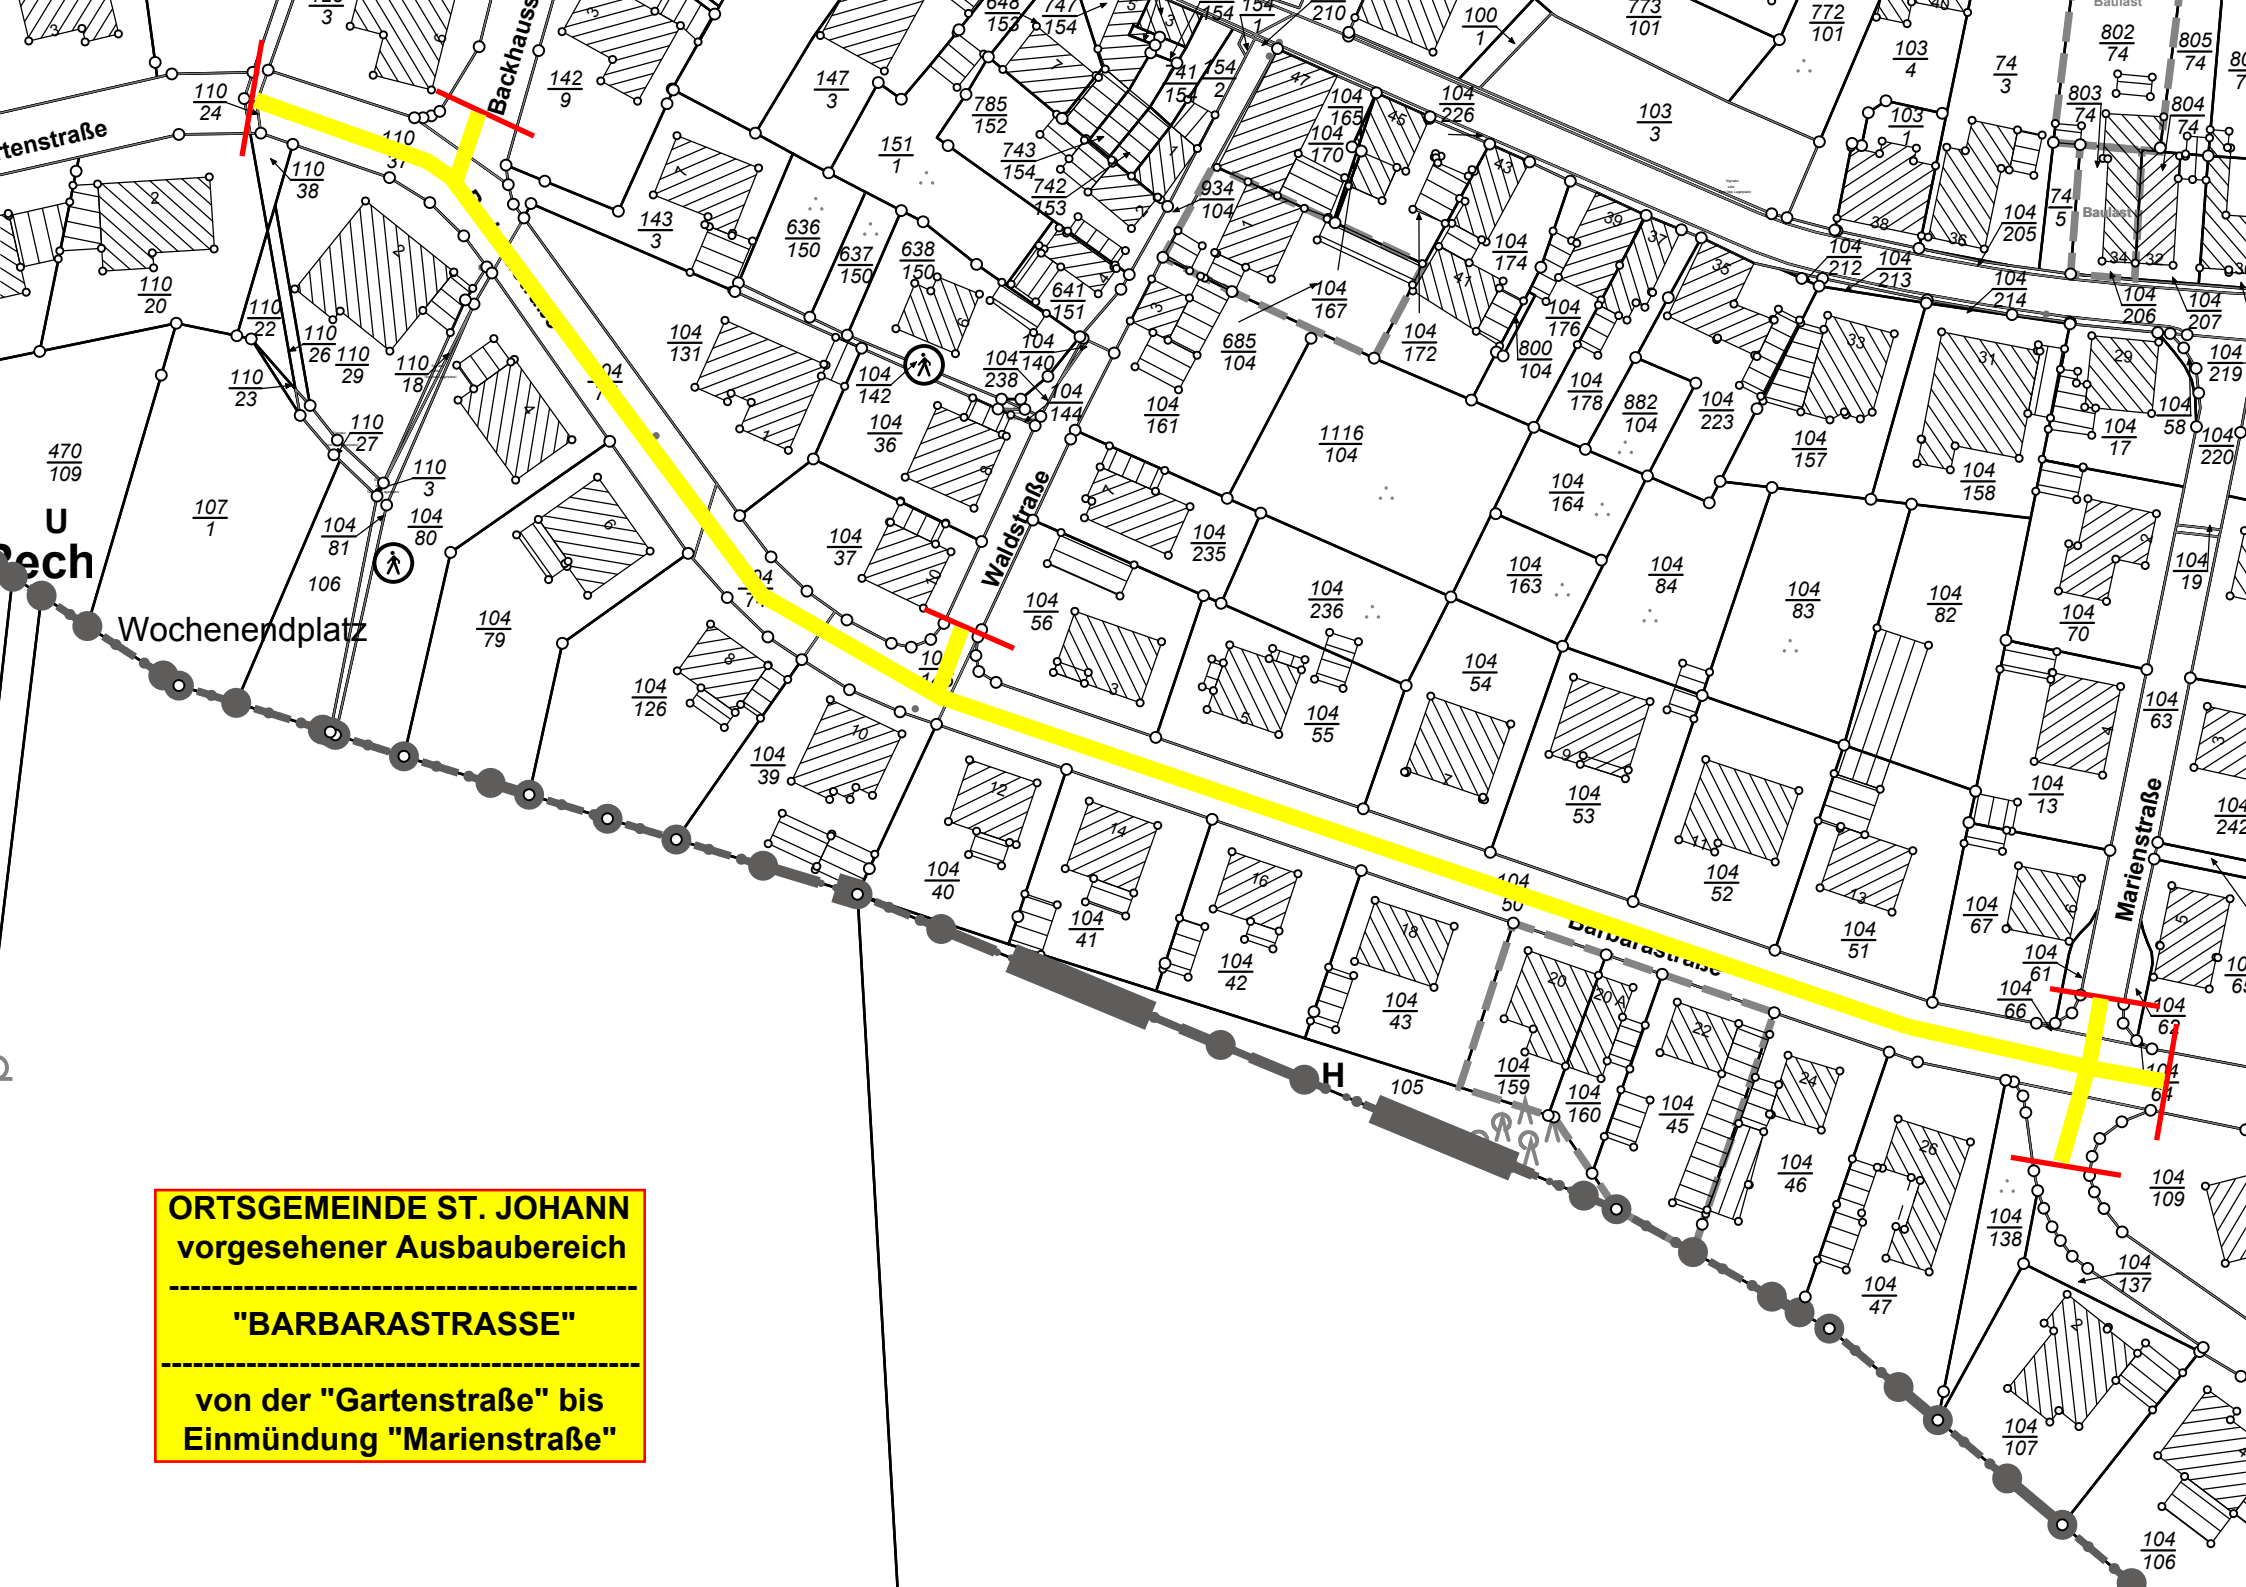

ORTSGEMEINDE ST. JOHANN
vorgesehener Ausbaubereich

"BARBARASTRASSE"

**von der "Gartenstraße" bis
Einmündung "Marienstraße"**