


Unter dem Dorf

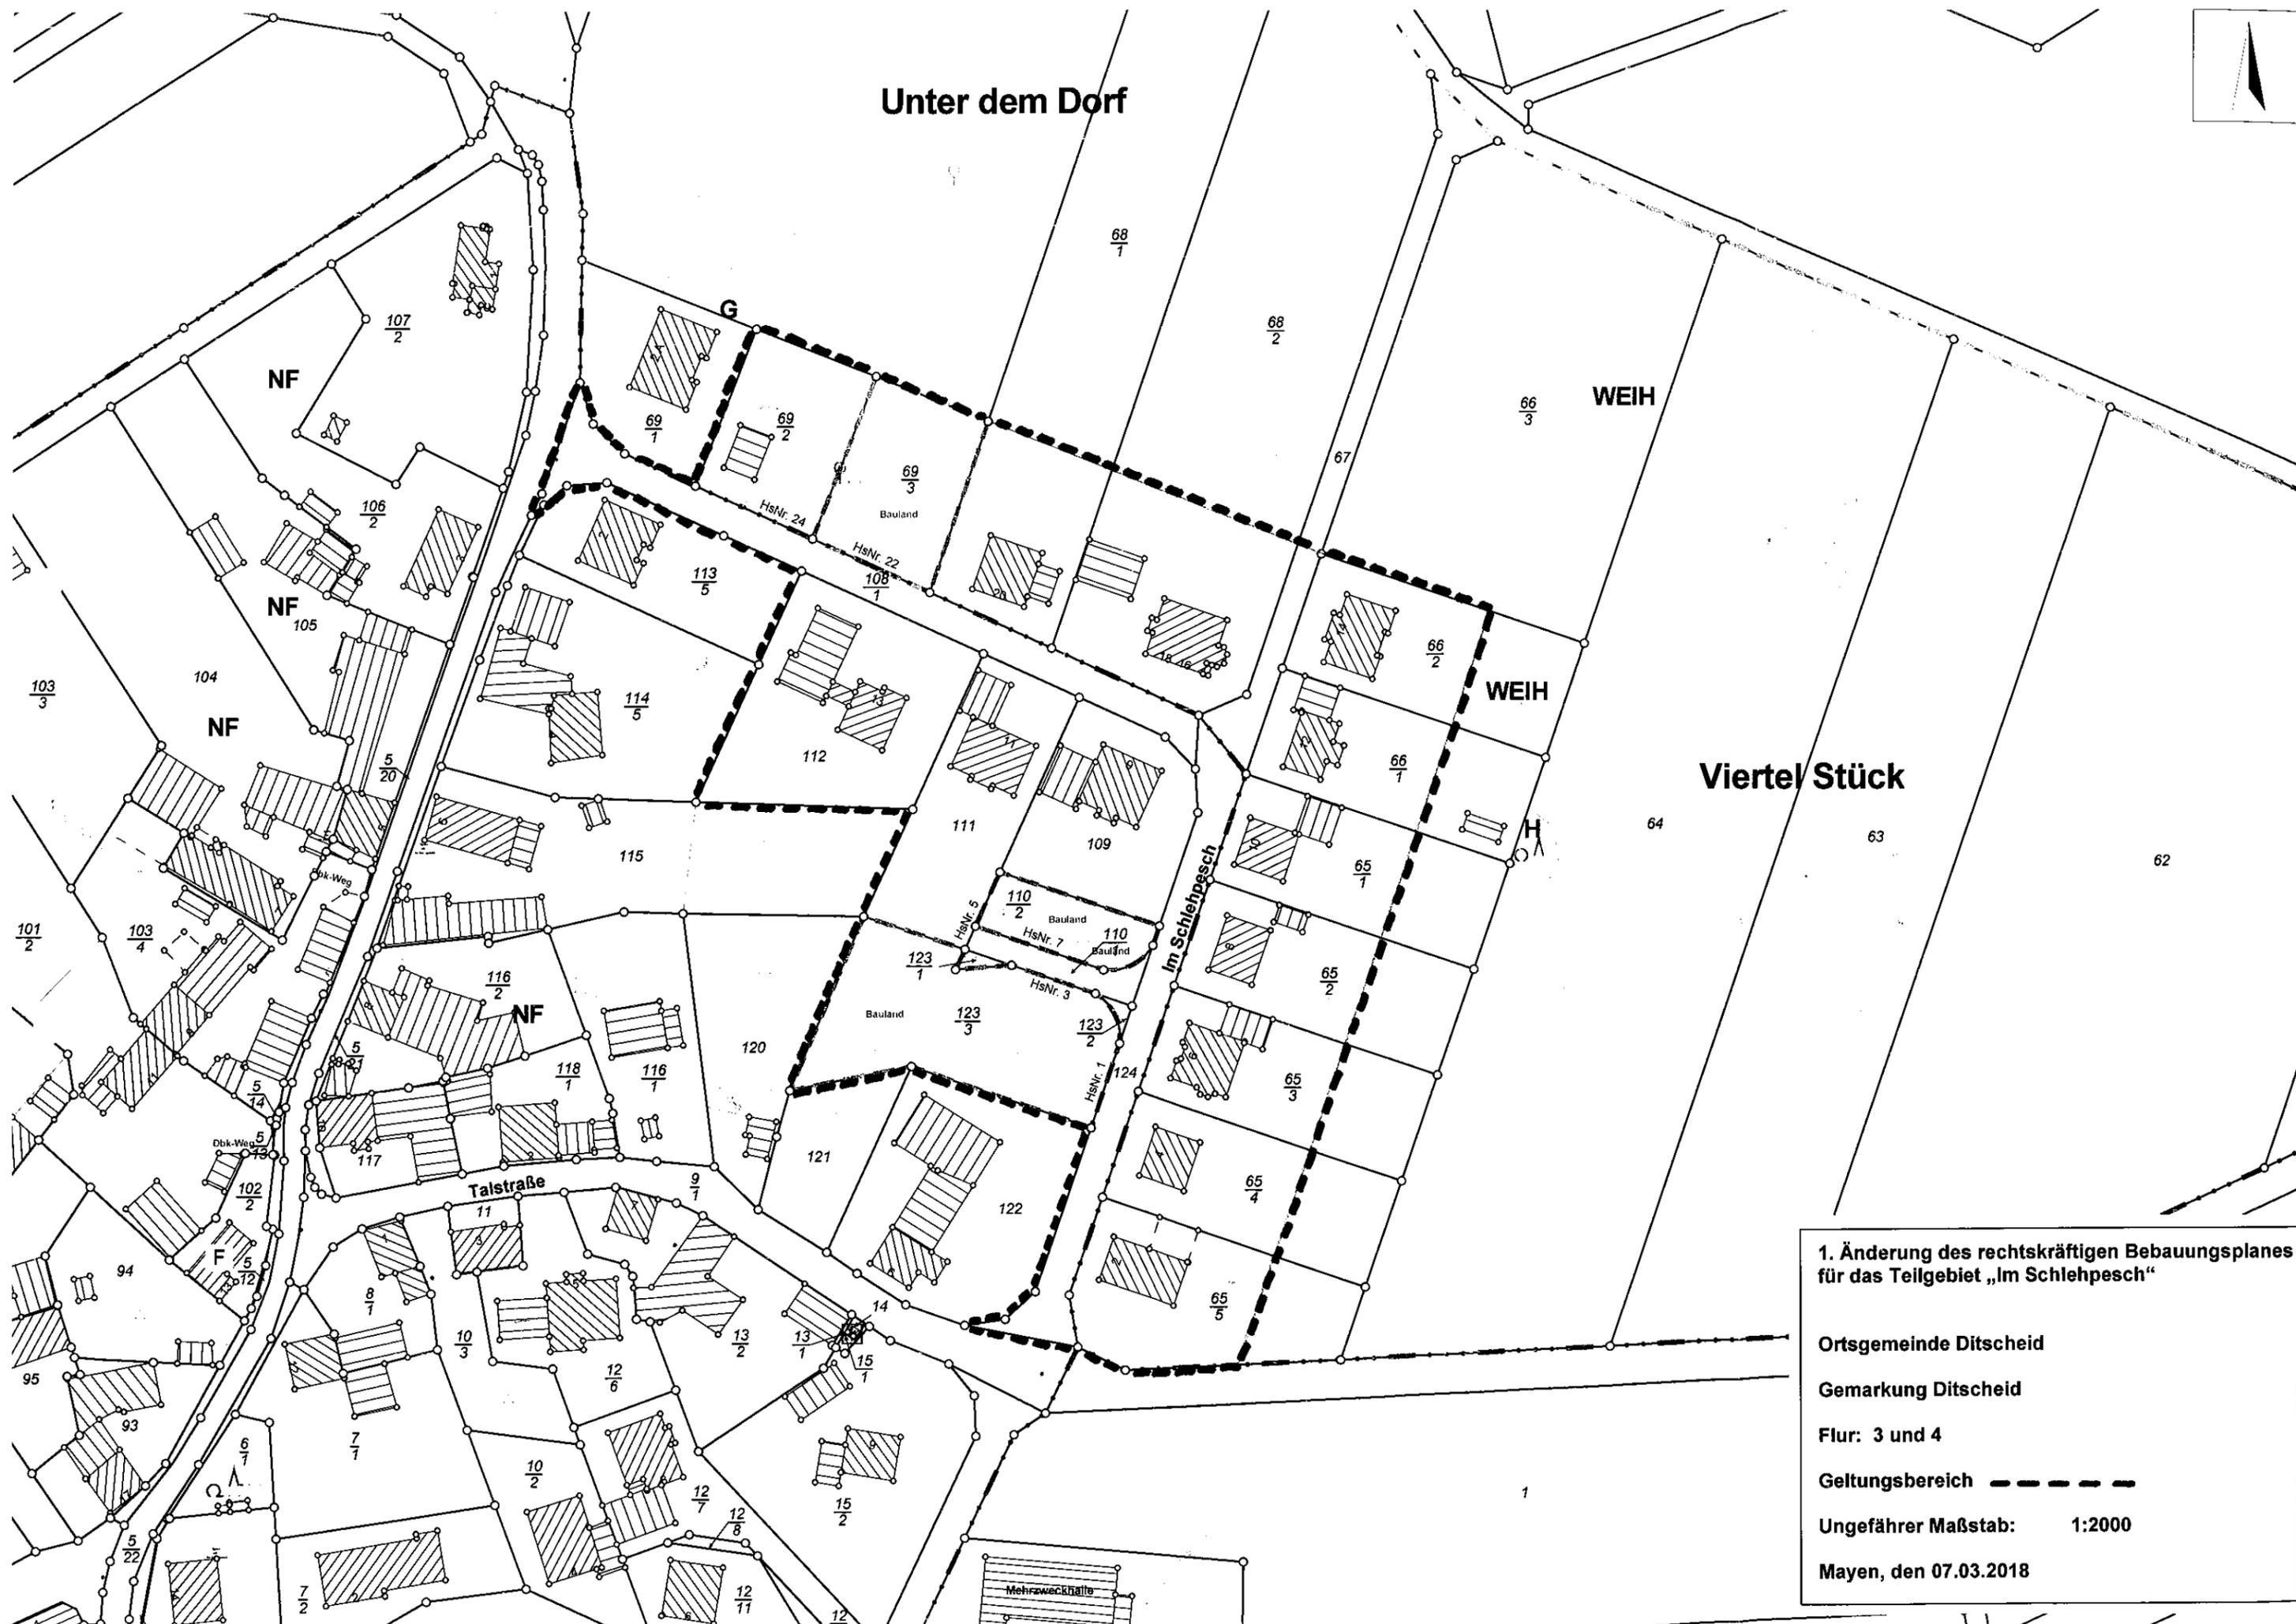

1. Änderung des rechtskräftigen Bebauungsplanes für das Teilgebiet „im Schlehpesch“

Ortsgemeinde Ditscheid
 Gemarkung Ditscheid
 Flur: 3 und 4
 Geltungsbereich **-----**
 Ungefäher Maßstab: 1:2000
 Mayen, den 07.03.2018