


Altbereich

Neubereich

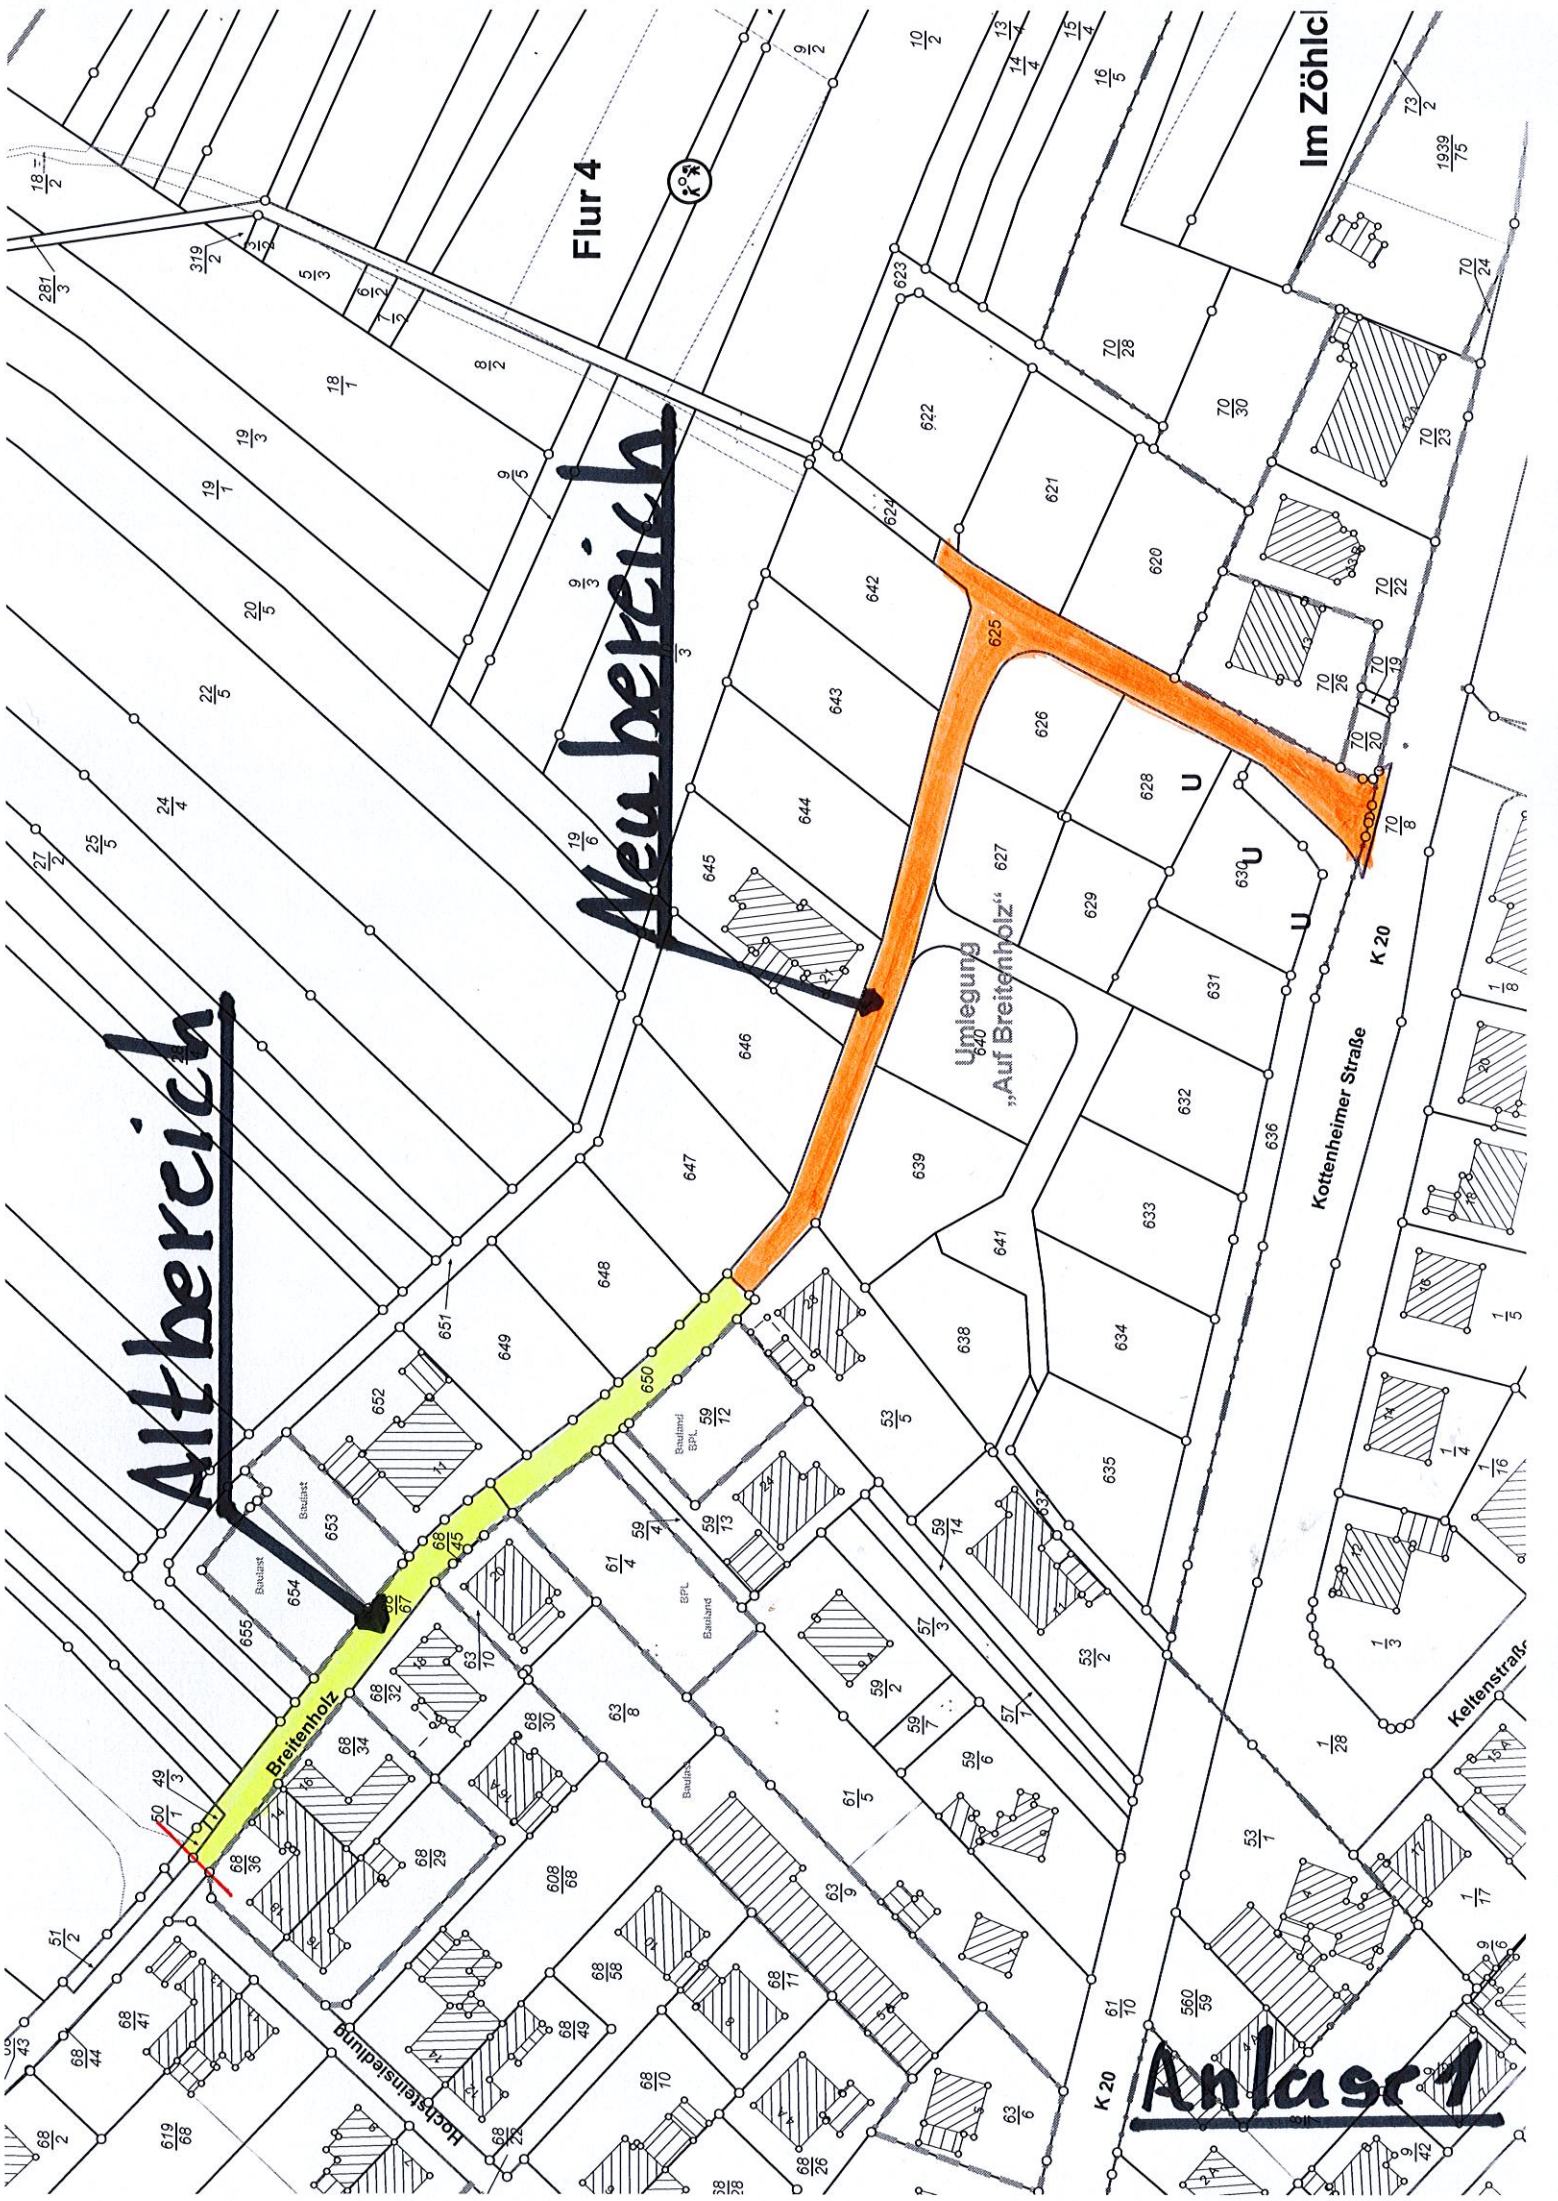

Anlage 1