




**Planstraße A**  
**Bereich Vollausbau**  
 von Station 0+118,500m bis 0+327,496m

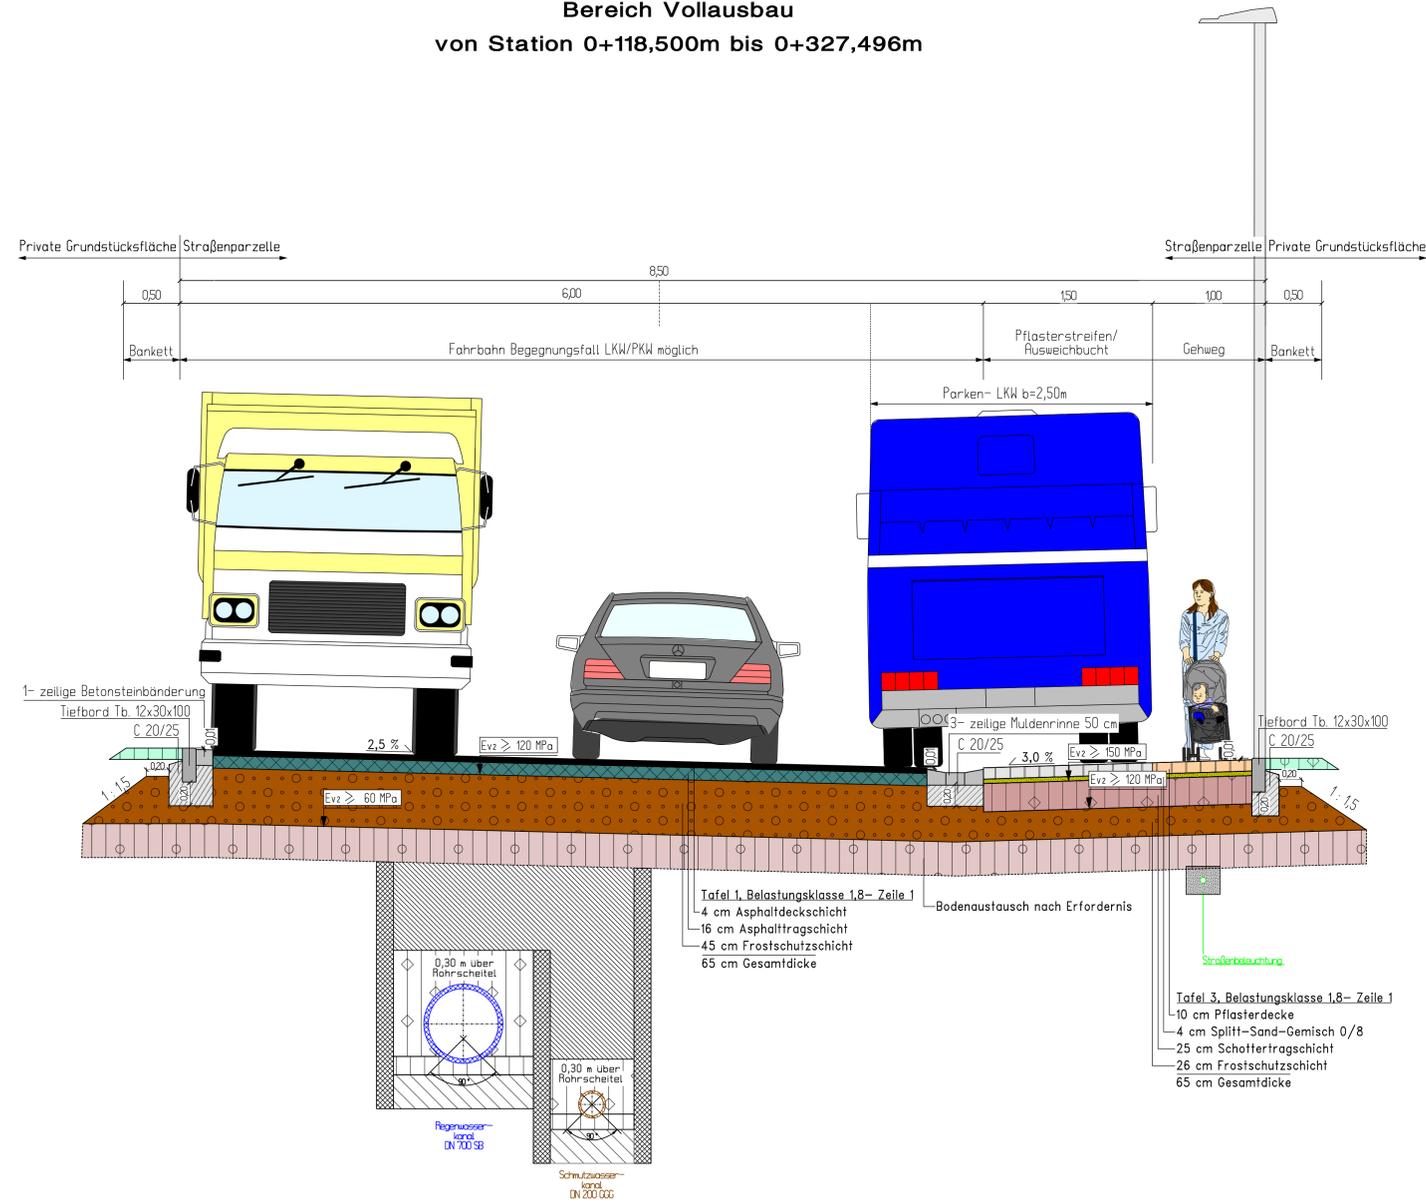

**Fußweg**  
**Bereich Vollausbau**  
 von Station 0+000,000m bis 0+141,700m

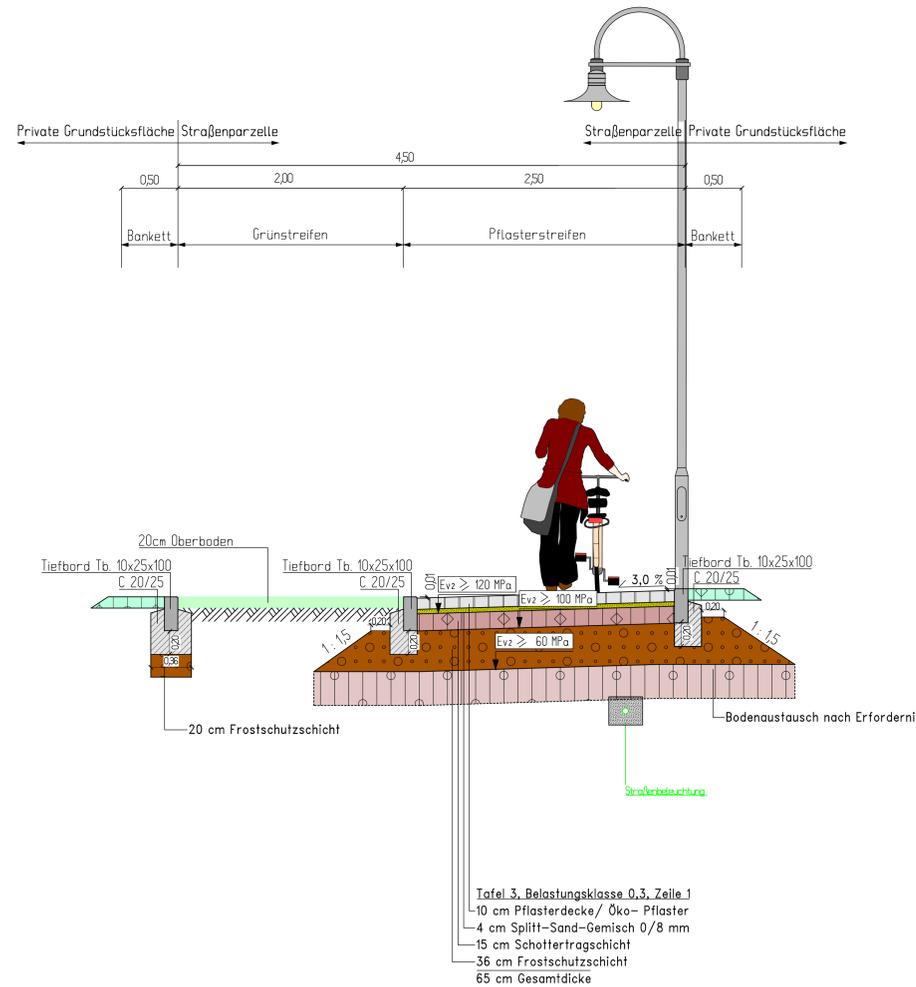

**Fußweg**  
**Bereich Vollausbau**  
 von Station 0+141,700m bis 0+184,880m

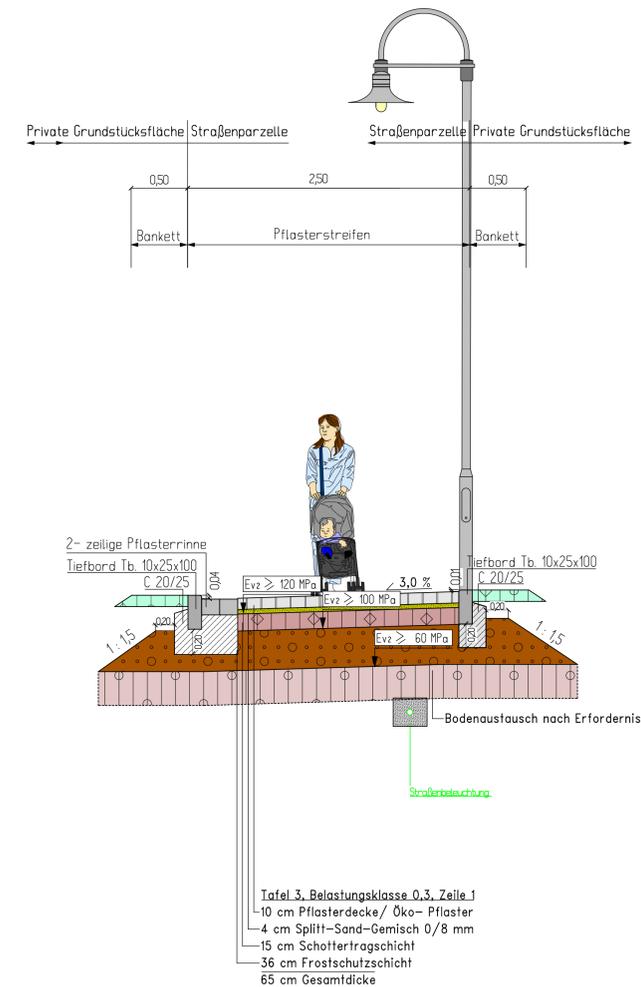

**KARST INGENIEURE GMBH**  
 STÄDTEBAU ■ VERKEHRSWESSEN ■ LANDSCHAFTSPLANUNG

50663 WÖRTERHAUSEN  
 AM BREITEN WEG 1  
 TEL.: 02805/9898-0  
 FAX.: 02805/9898-98  
 info@karst-ingenieure.de  
 www.karst-ingenieure.de

**Strassenplanung**  
 Massnahme:  
**Gewerbegebiet "Wallemer Weg"**  
**Entwurfsplanung**  
 OG/Stadt:  
**Ettringen**  
 Verbandsgemeinde  
**Vordereifel**

Planart:  
**Regelquerschnitt 2 LKW/PKW, Fußweg**

Dateiname: I:\2\Projekt\21587\GEO\div\Entwurfplanung\RO\21587\_20180815\_RQ\_TP\_6R.dwg

Bearbeitet:	Gezeichnet:	Geprüft:	Datum:
O. Karst	grass	O. Karst	27.04.2018
Nr.:	Datum:	Art der Änderung:	Projektnummer:
			21587
Papierformat:			59,4 cm x 132,0 cm
Maßstab:			1:25
Unterlage:			Blatt Nr.:
			2