


VERBANDSGEMEINDE

VORDEREIFEL


NEUBAU FEUERWEHRGERÄTEHAUS BERMEL

ENTWURF MAßSTAB 1:100


21.02.2019

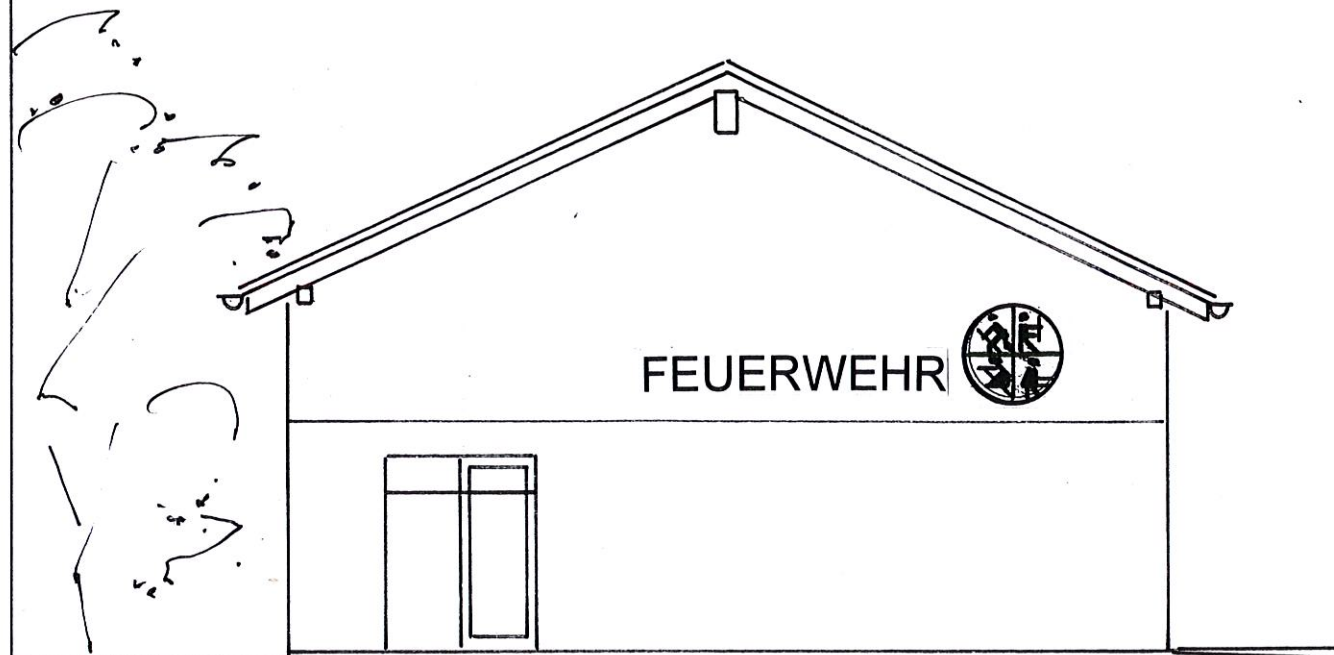


ANSICHT NORD

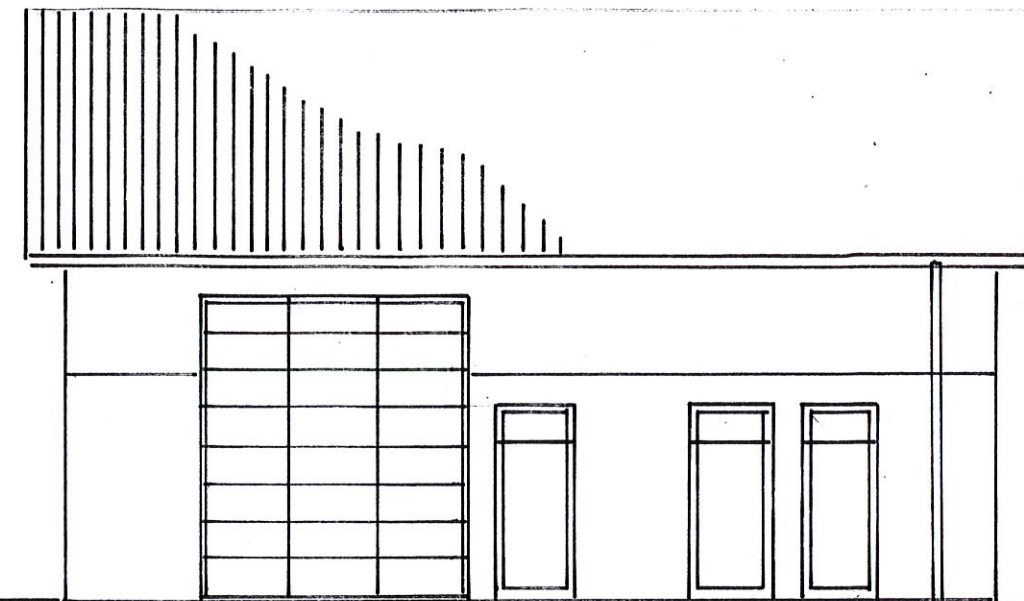

ANSICHT WEST

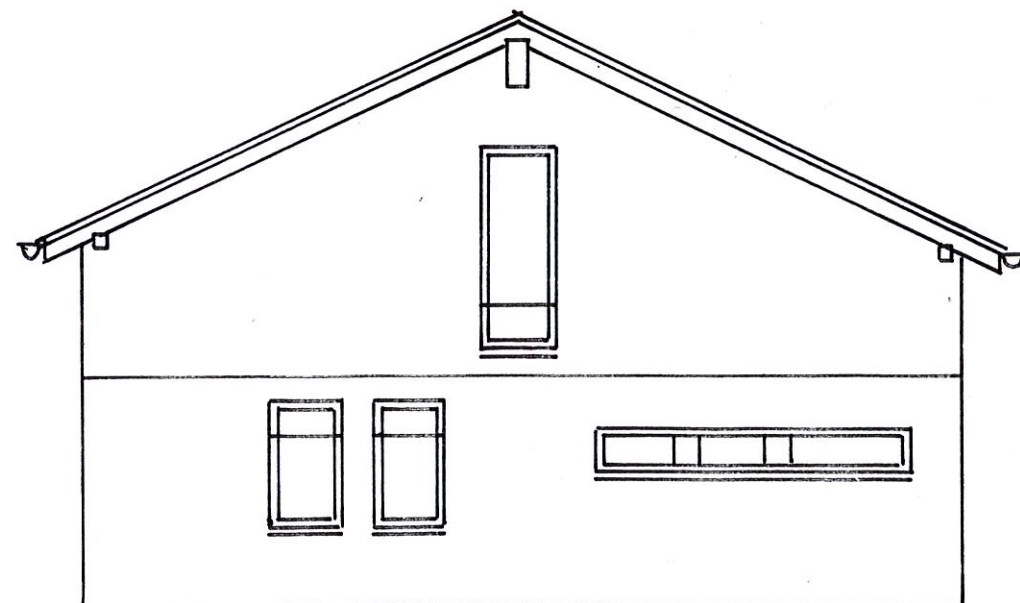

ANSICHT SÜD

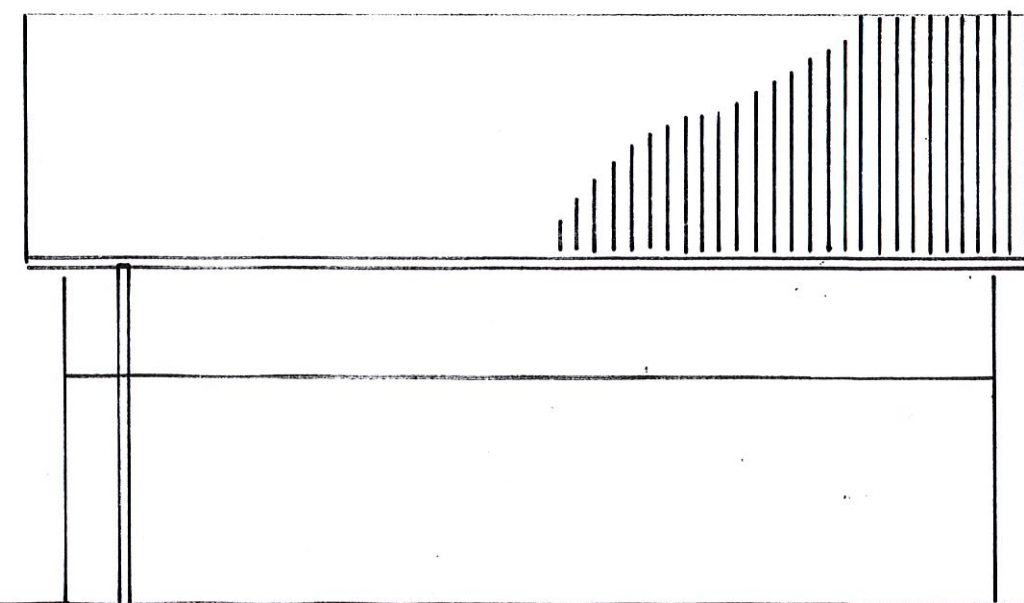

ANSICHT OST