




VERBANDSGEMEINDE VORDEREIFEL
NEUBAU FEUERWEHRGERÄTEHAUS BAAR
ENTWURF MAßSTAB 1:100 21.02.2019

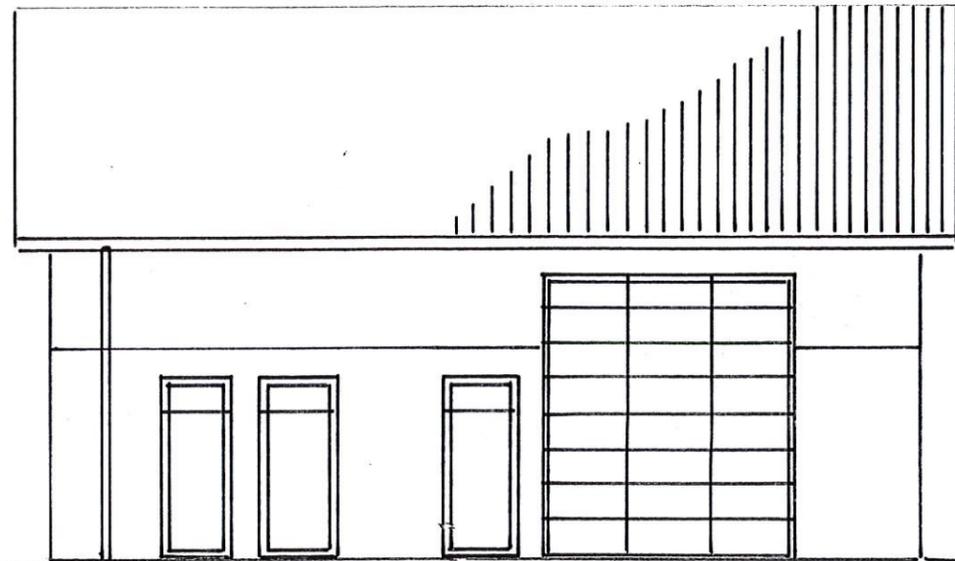


ANSICHT WEST

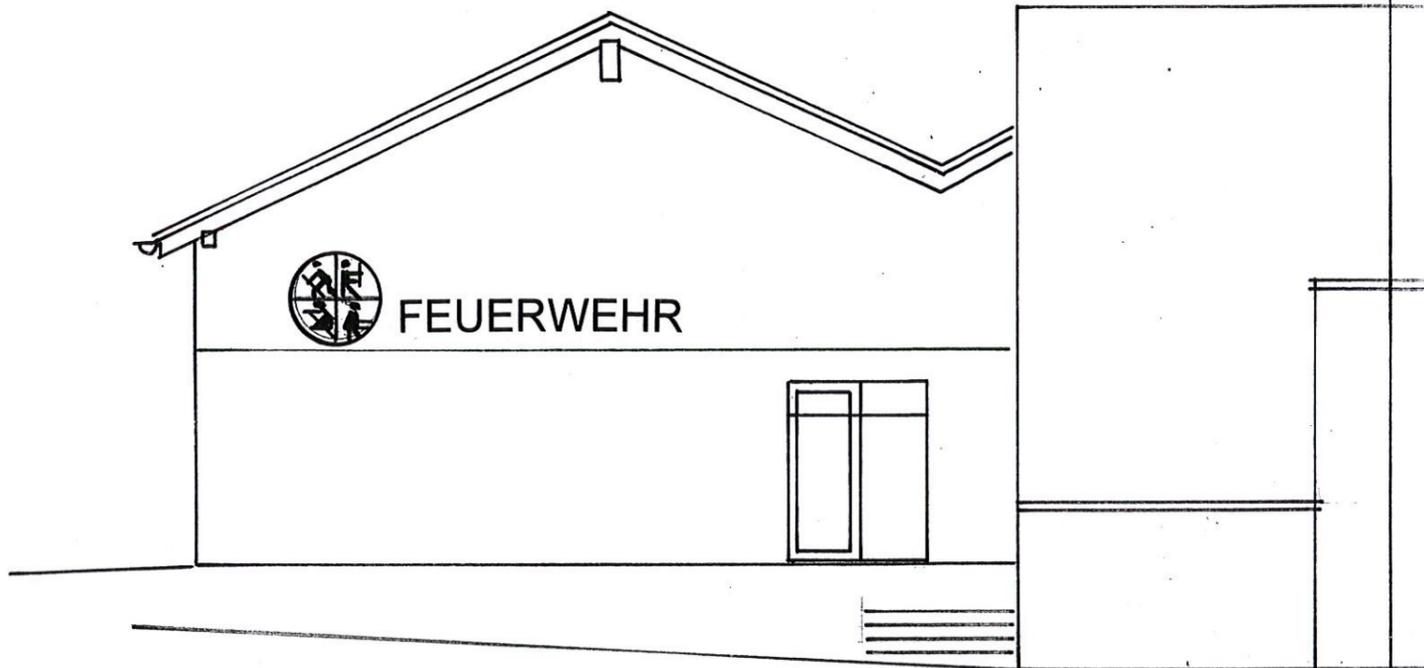

ANSICHT SÜD

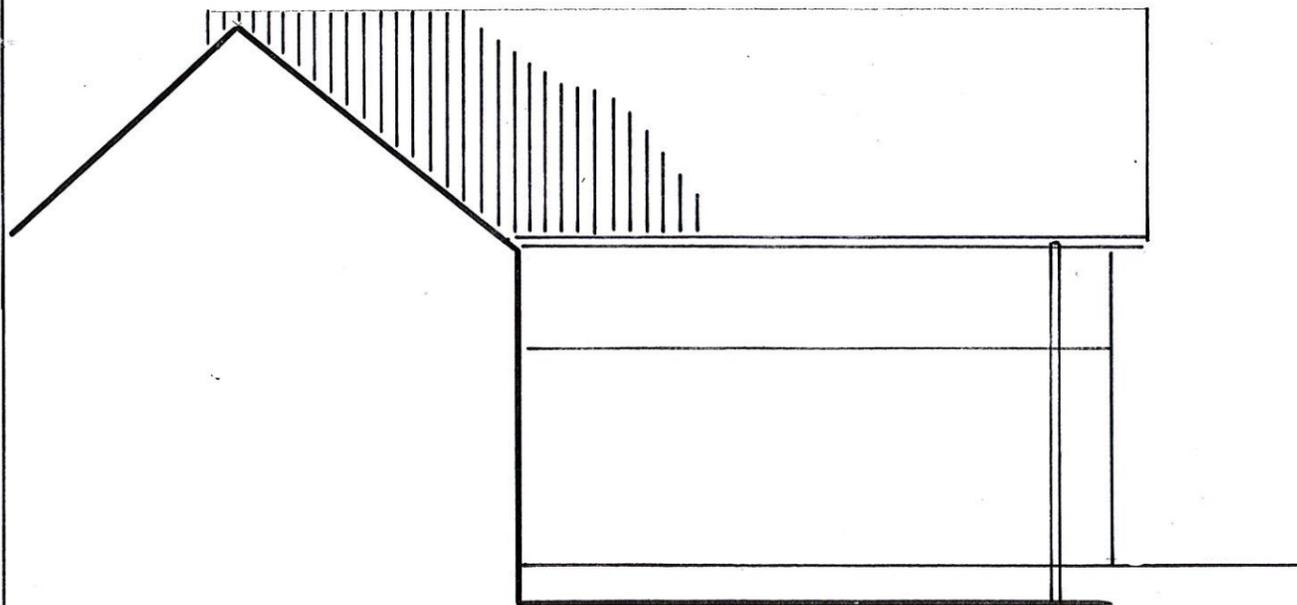

ANSICHT OST

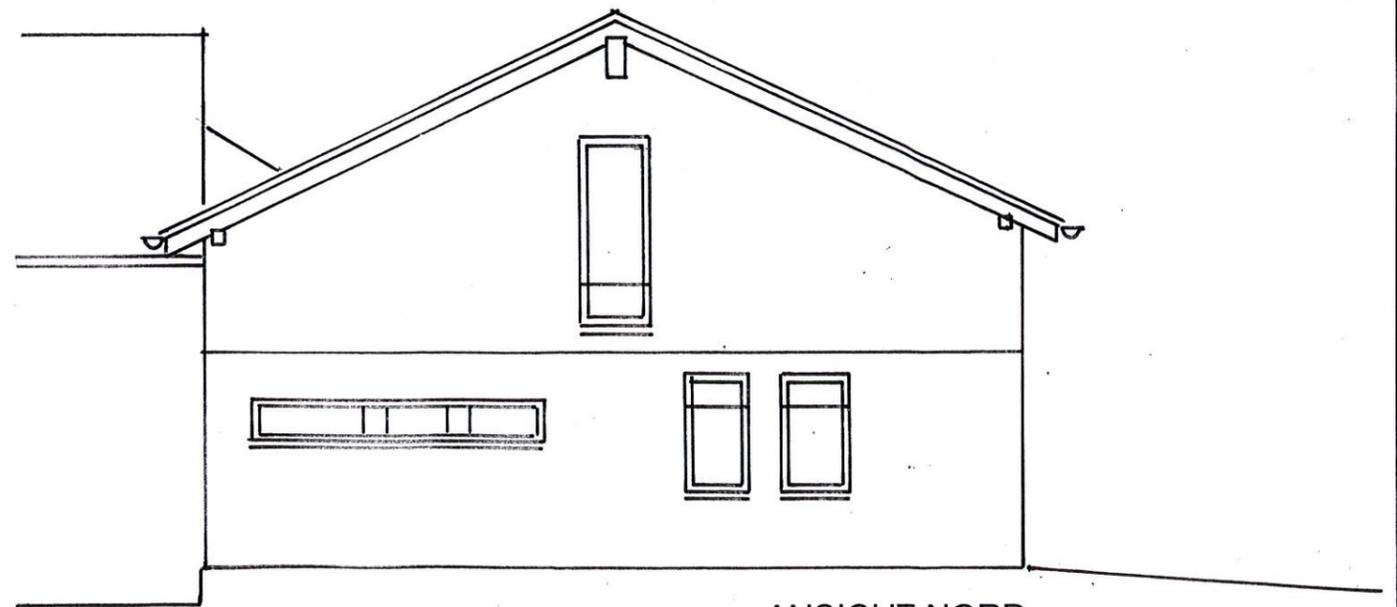

ANSICHT NORD