Projekt: **Ortsgemeinde Langenfeld**
Sanierung der Stützwand in der "Unterdorfstraße"

Planbezeichnung:
Querprofile - Unterdorfstraße

Auftraggeber:
Ortsgemeinde Langenfeld
Achter Straße 8 56729 Langenfeld

Aufsteller:
IBS - Ingenieure GbR
56828 Alflen, Mühlenstraße 3
Tel. 02678-9539-0 Fax. 02678-9539-29

Maßstab: 1:50 / 50
Datum/bearb.: 08.04.2019/FH

STATION 0+000

STATION 0+000 PROFIL-NR 1

Ausbaubeginn
Übergang örtlich Angleichen!

STATION 0+000

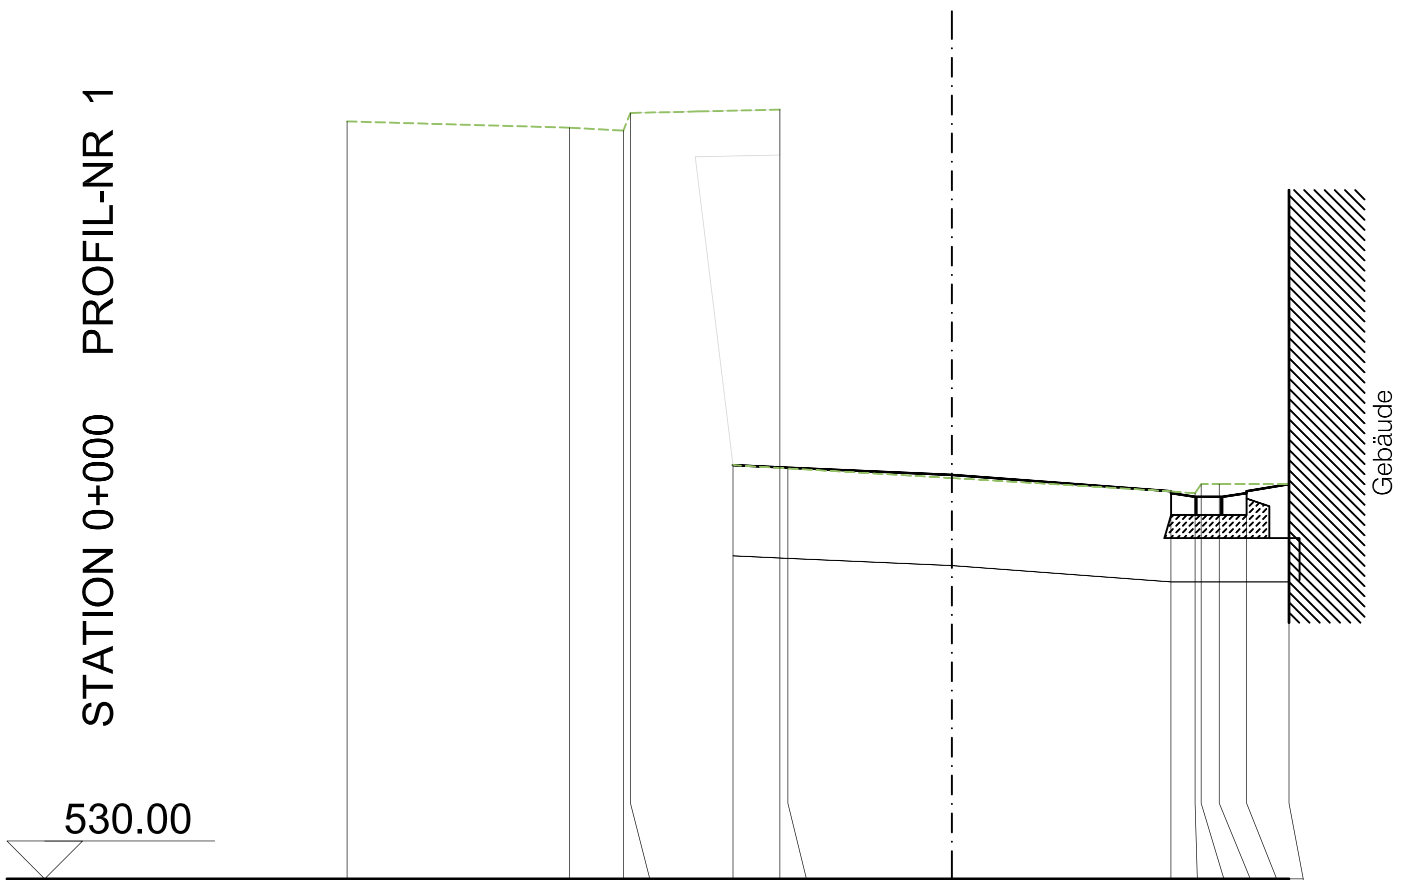

OK Strasse KZ 54					532.737		532.720	532.673	532.565				532.565	532.611
Erdplanum KZ 20					532.137		532.120	532.073	531.965					531.965
Urgelände KZ 55	535.012	534.971	534.951	535.068	532.737	535.090	532.717	532.652	532.564	532.552	532.612	532.612		532.611
ENTFERNUNG	-4.000	-2.530	-2.173	-2.126	-1.447	-1.137	-1.084	0.000	1.449	1.609	1.649	1.769	1.950	2.230

Projekt: **Ortsgemeinde Langenfeld**

Sanierung der Stützwand in der "Unterdorfstraße"

Planbezeichnung:

Querprofile - Unterdorfstraße

Auftraggeber:
Ortsgemeinde Langenfeld
Achter Straße 8 56729 Langenfeld

Aufsteller:
IBS - Ingenieure GbR
56828 Alflen, Mühlenstraße 3
Tel. 02678-9539-0 Fax. 02678-9539-29

Maßstab: 1:50 / 50

Datum/bearb.: 08.04.2019/FH

STATION 0+005

STATION 0+005

STATION 0+005 PROFIL-NR 2

STATION 0+005

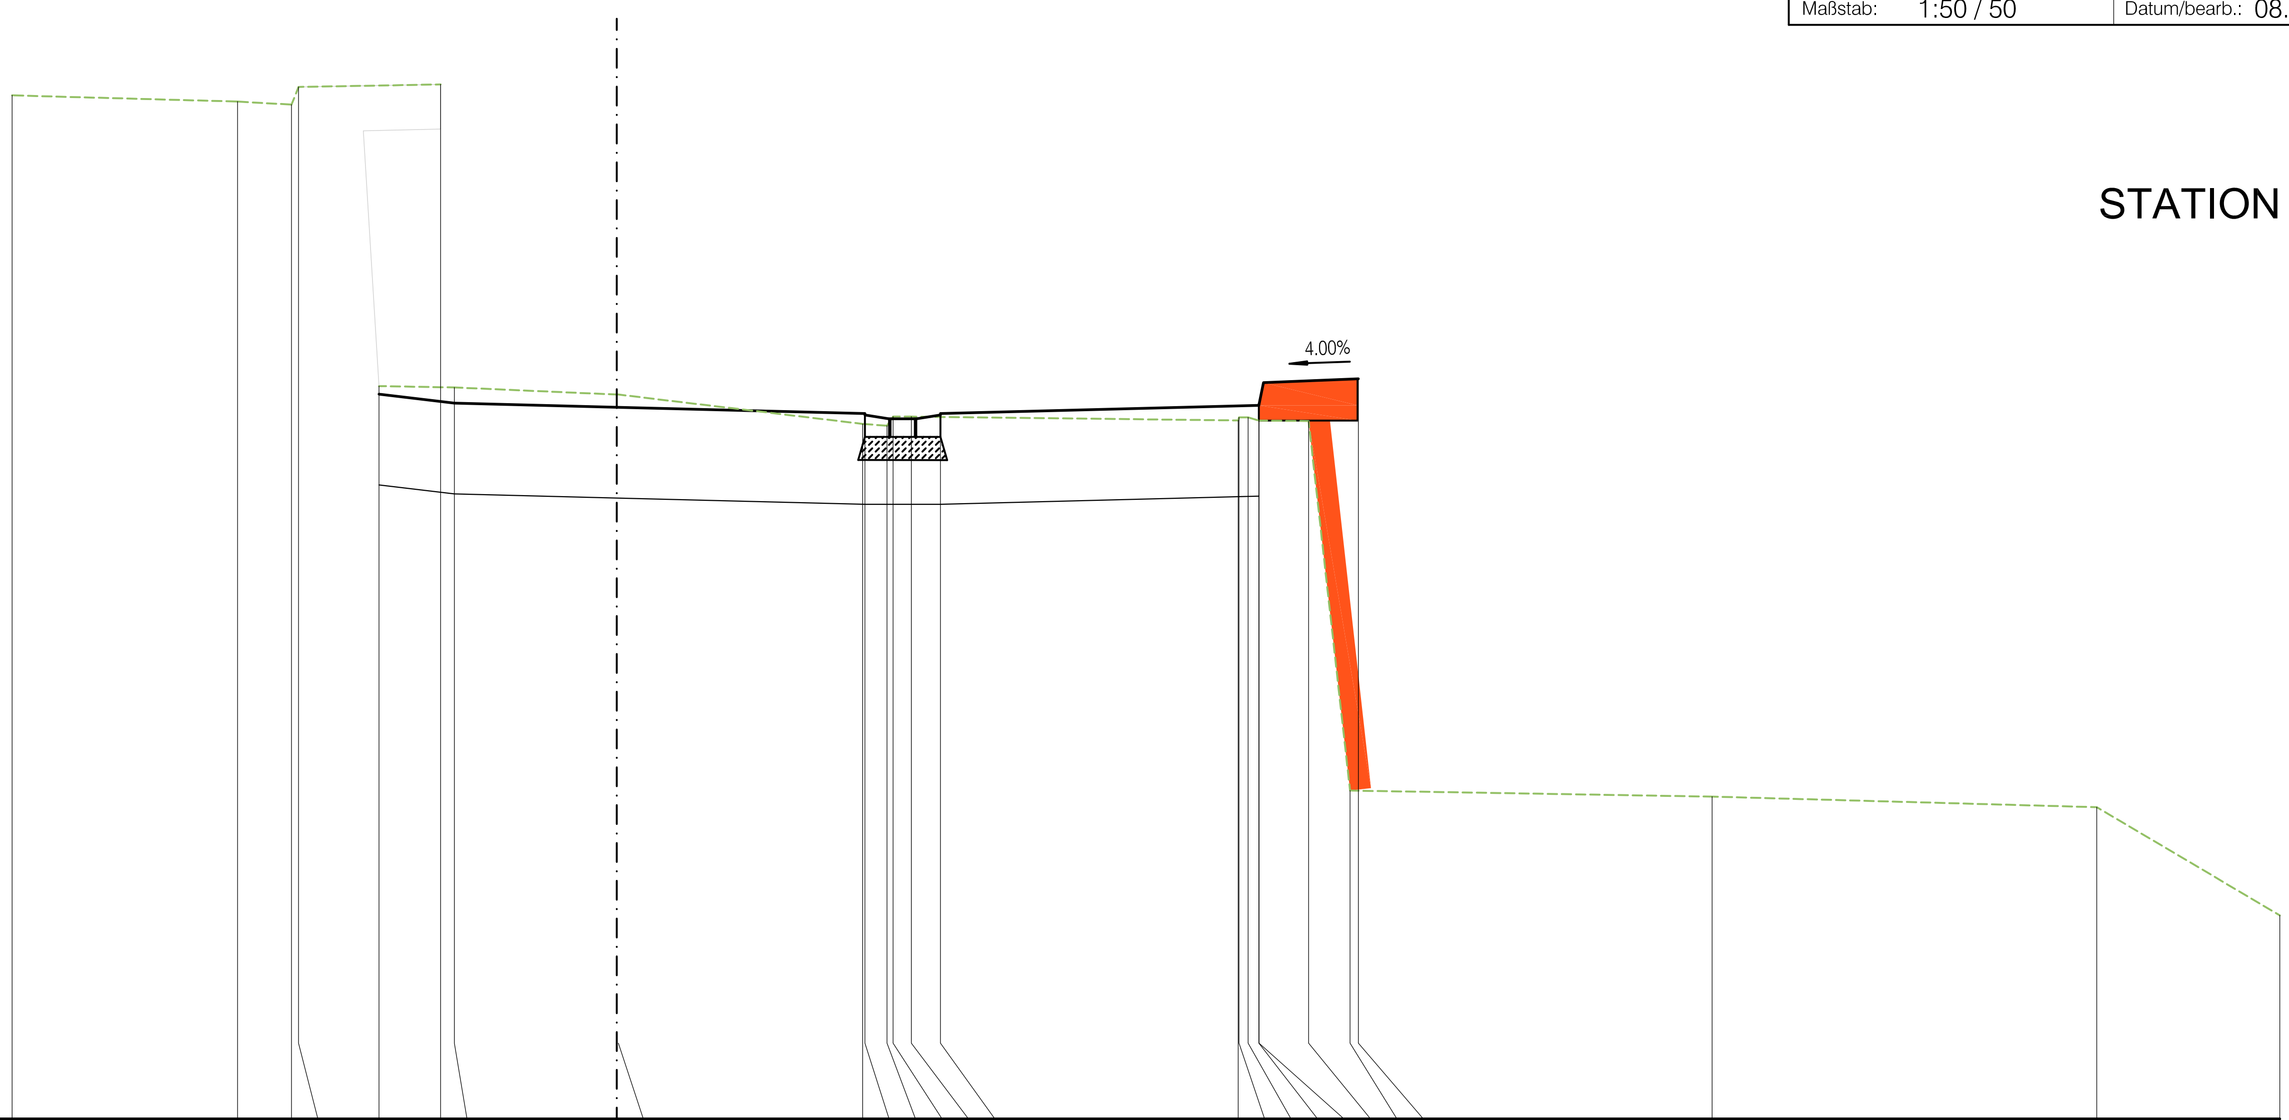

528.00

ENTFERNUNG	OK Strasse KZ 54	Erdplanum KZ 20	Urgelände KZ 55
-4.000			534.766
-2.509			534.725
-2.152			534.705
-2.105			534.822
-1.573	532.791	532.191	532.844
-1.166			534.838
-1.074	532.731	532.131	532.835
0.000	532.693	532.104	532.788
0.010			532.788
1.626			532.594
1.641	532.663	532.063	
1.787			532.582
1.827			532.642
1.948			532.642
2.141	532.663	532.063	
4.110			532.617
4.116			532.637
4.176			532.637
4.247	532.716	532.116	532.616
4.248	532.866		
4.576			532.613
4.850			530.170
4.905	532.892		
7.245			530.130
9.789			530.060
11.000			529.345

Projekt: **Ortsgemeinde Langenfeld**
Sanierung der Stützwand in der "Unterdorfstraße"

Planbezeichnung:
Querprofile - Unterdorfstraße

Auftraggeber:
Ortsgemeinde Langenfeld
Achter Straße 8 56729 Langenfeld

Aufsteller:
IBS - Ingenieure GbR
56828 Alflen, Mühlenstraße 3
Tel. 02678-9539-0 Fax. 02678-9539-29

Maßstab: 1:50 / 50

Datum/bearb.: 08.04.2019/FH

STATION 0+010

STATION 0+010 PROFIL-NR 3

STATION 0+010

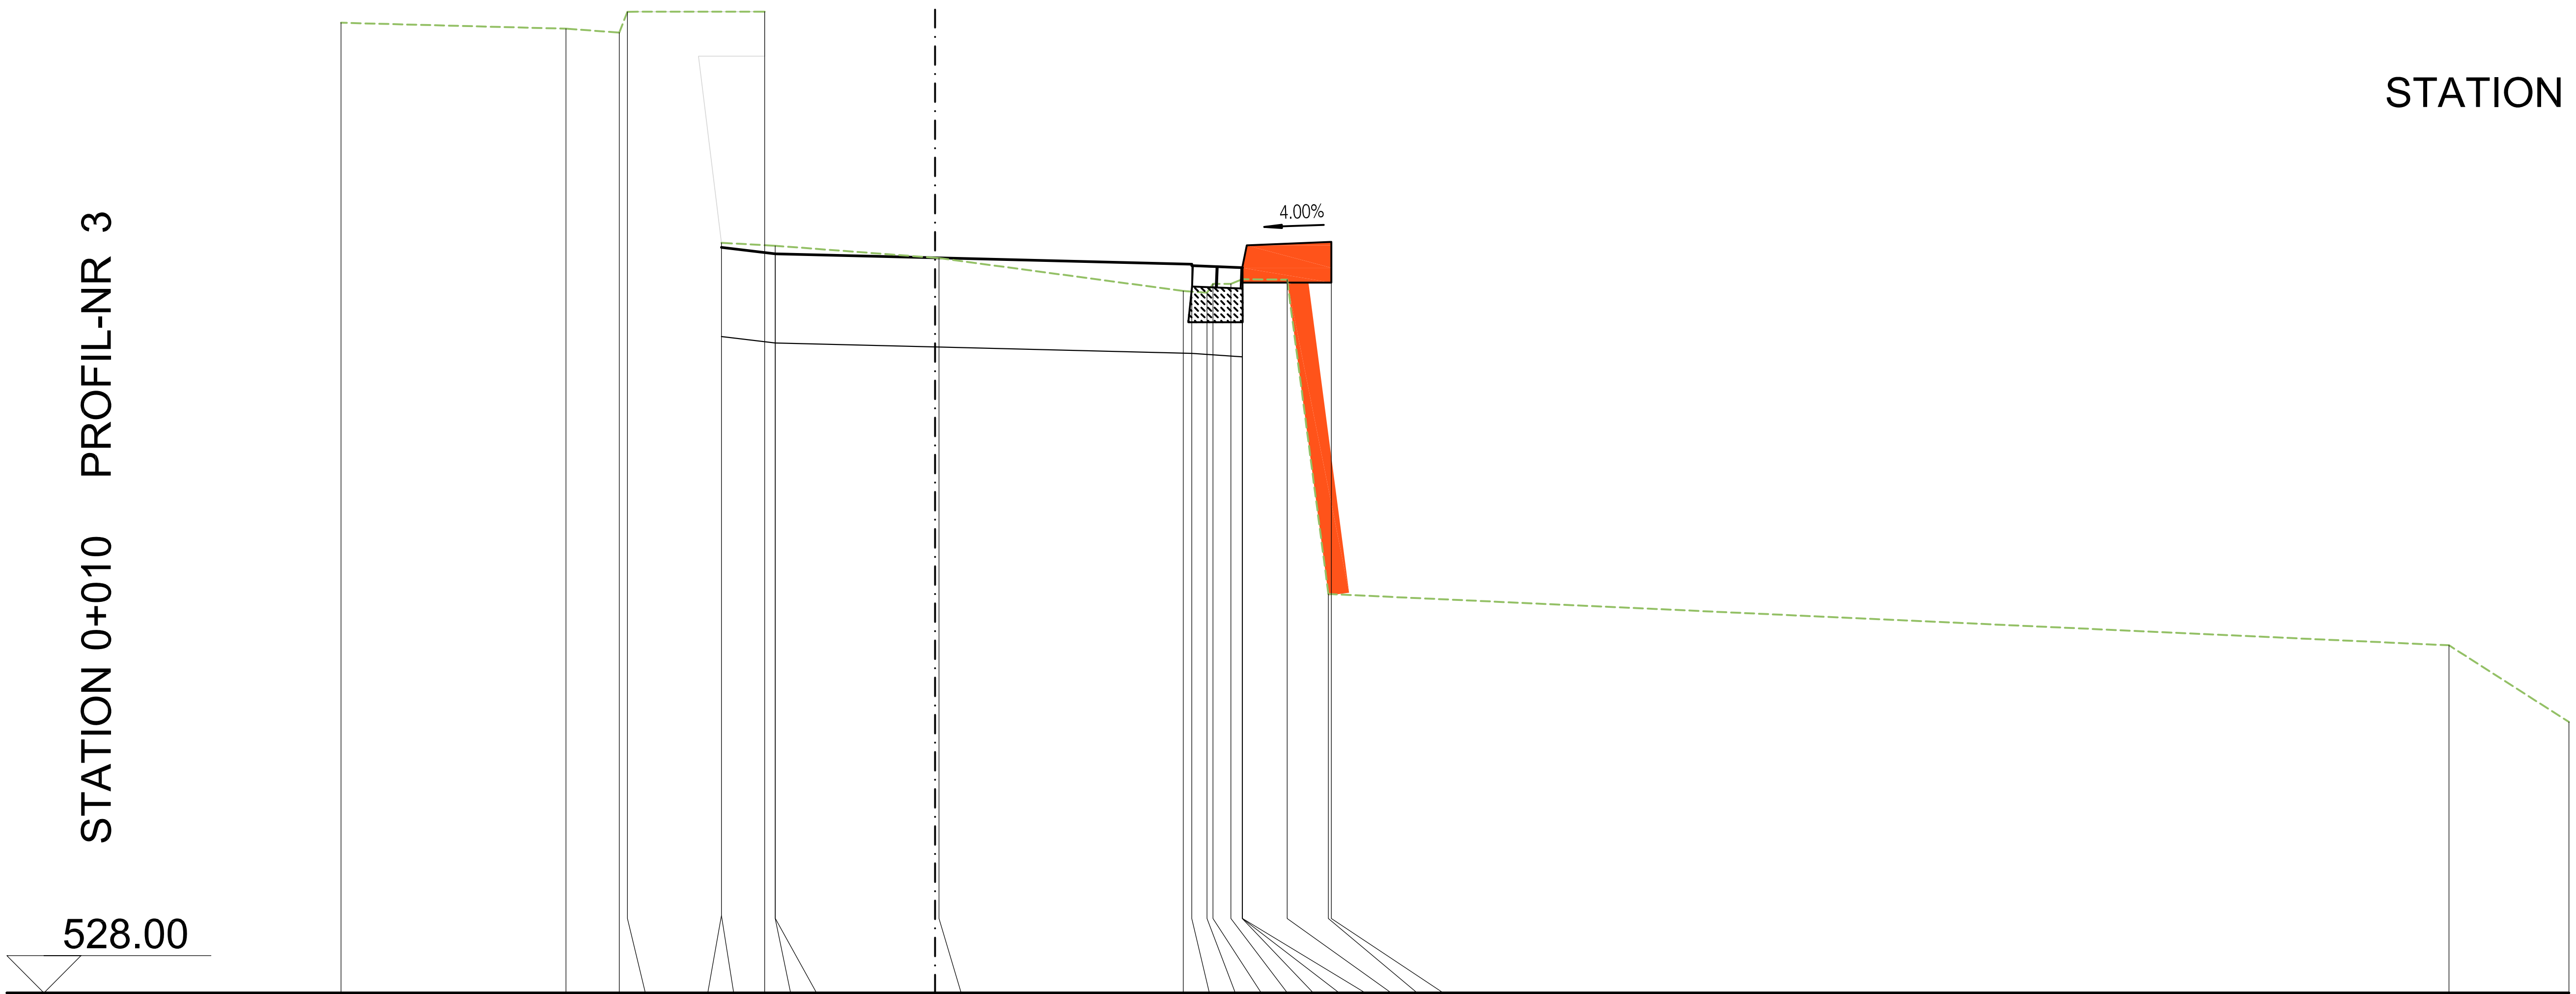

ENTFERNUNG	OK Strasse KZ 54	Erdplanum KZ 20	Urgelände KZ 55
-4.000			534.529
-2.485			534.489
-2.126			534.463
-2.072			534.603
-1.440			533.055
-1.440	533.028	532.428	
-1.148			534.604
-1.077			533.028
-1.076	532.974	532.374	
0.000	532.948	532.347	532.947
0.026			532.945
1.671			532.724
1.728	532.904	532.304	
1.831			532.712
1.871			532.772
1.991			532.772
2.068	532.880	532.280	
2.069	533.030		
2.070			532.803
2.370			532.800
2.648			530.684
2.668	533.054		
10.192			530.339
11.000			529.823

Projekt: **Ortsgemeinde Langenfeld**
Sanierung der Stützwand in der "Unterdorfstraße"

Planbezeichnung:
Querprofile - Unterdorfstraße

Auftraggeber:
Ortsgemeinde Langenfeld
Achter Straße 8 56729 Langenfeld

Aufsteller:
IBS - Ingenieure GbR
56828 Alflen, Mühlenstraße 3
Tel. 02678-9539-0 Fax. 02678-9539-29

Maßstab: 1:50 / 50 | Datum/bearb.: 08.04.2019/FH

STATION 0+015

STATION 0+015

STATION 0+015 PROFIL-NR 4

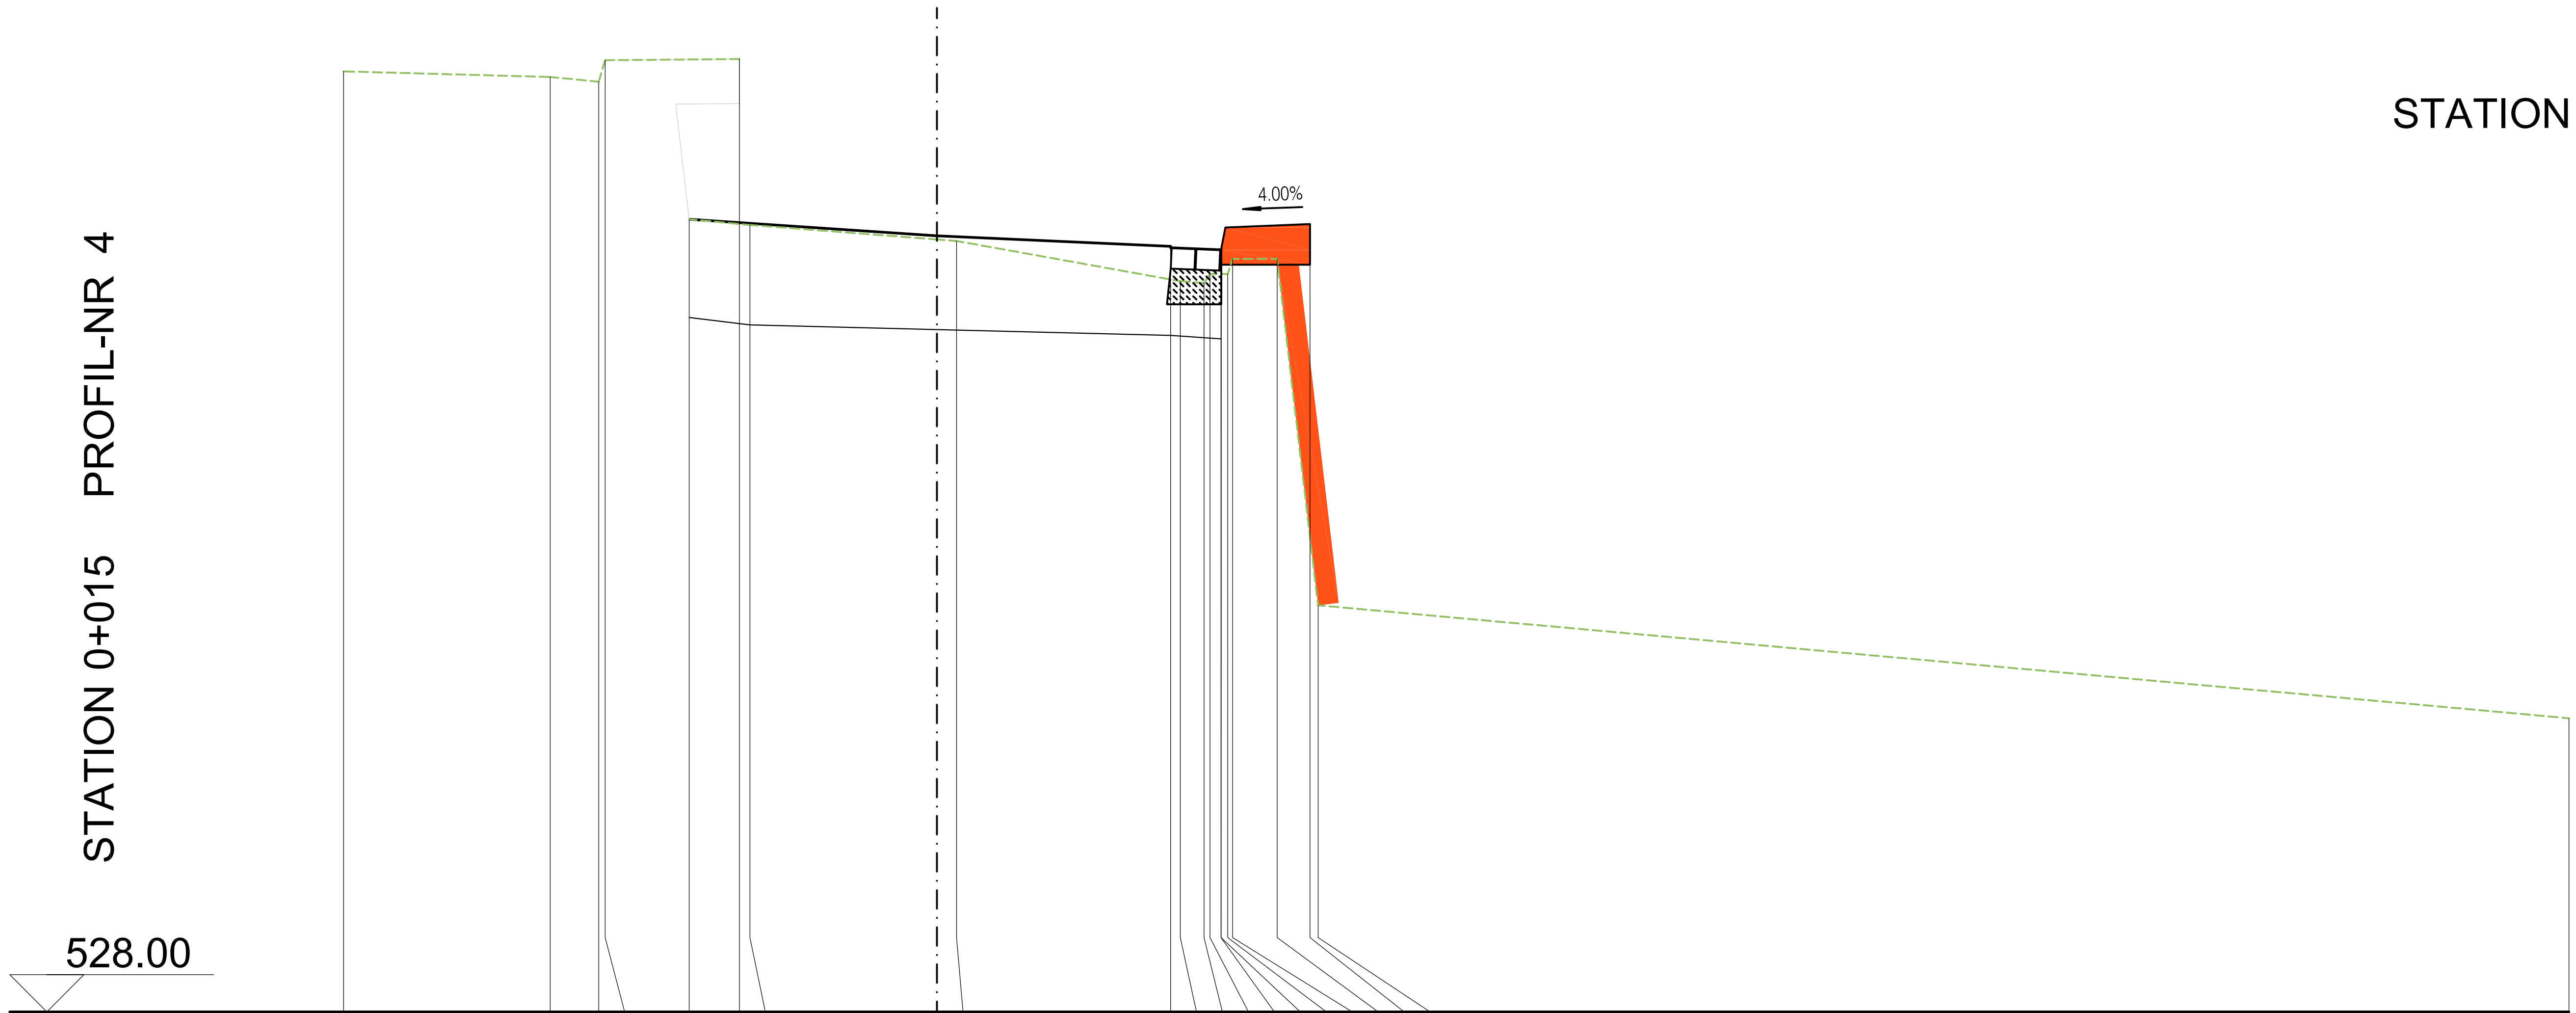

ENTFERNUNG	OK Strasse KZ 54	Erdplanum KZ 20	Urgelände KZ 55
-4.000			534.337
-2.607			534.299
-2.280			534.267
-2.237			534.412
-1.670	533.278	532.678	533.340
-1.332			534.420
-1.261	533.229	532.629	533.302
0.000	533.223	532.597	533.204
0.132			533.194
1.574	533.158	532.558	
1.640			532.923
1.800			532.911
1.840			532.971
1.914	533.134	532.534	
1.915	533.284		
1.960			532.972
1.993			533.073
2.293			533.073
2.514	533.308		
2.569			530.739
11.000			529.978

Projekt: **Ortsgemeinde Langenfeld**
Sanierung der Stützwand in der "Unterdorfstraße"

Planbezeichnung:
Querprofile - Unterdorfstraße

Auftraggeber:
Ortsgemeinde Langenfeld
Achter Straße 8 56729 Langenfeld

Aufsteller:
IBS - Ingenieure GbR
56828 Alflen, Mühlenstraße 3
Tel. 02678-9539-0 Fax. 02678-9539-29

Maßstab: 1:50 / 50 | Datum/bearb.: 08.04.2019/FH

STATION 0+020

STATION 0+020 PROFIL-NR 5

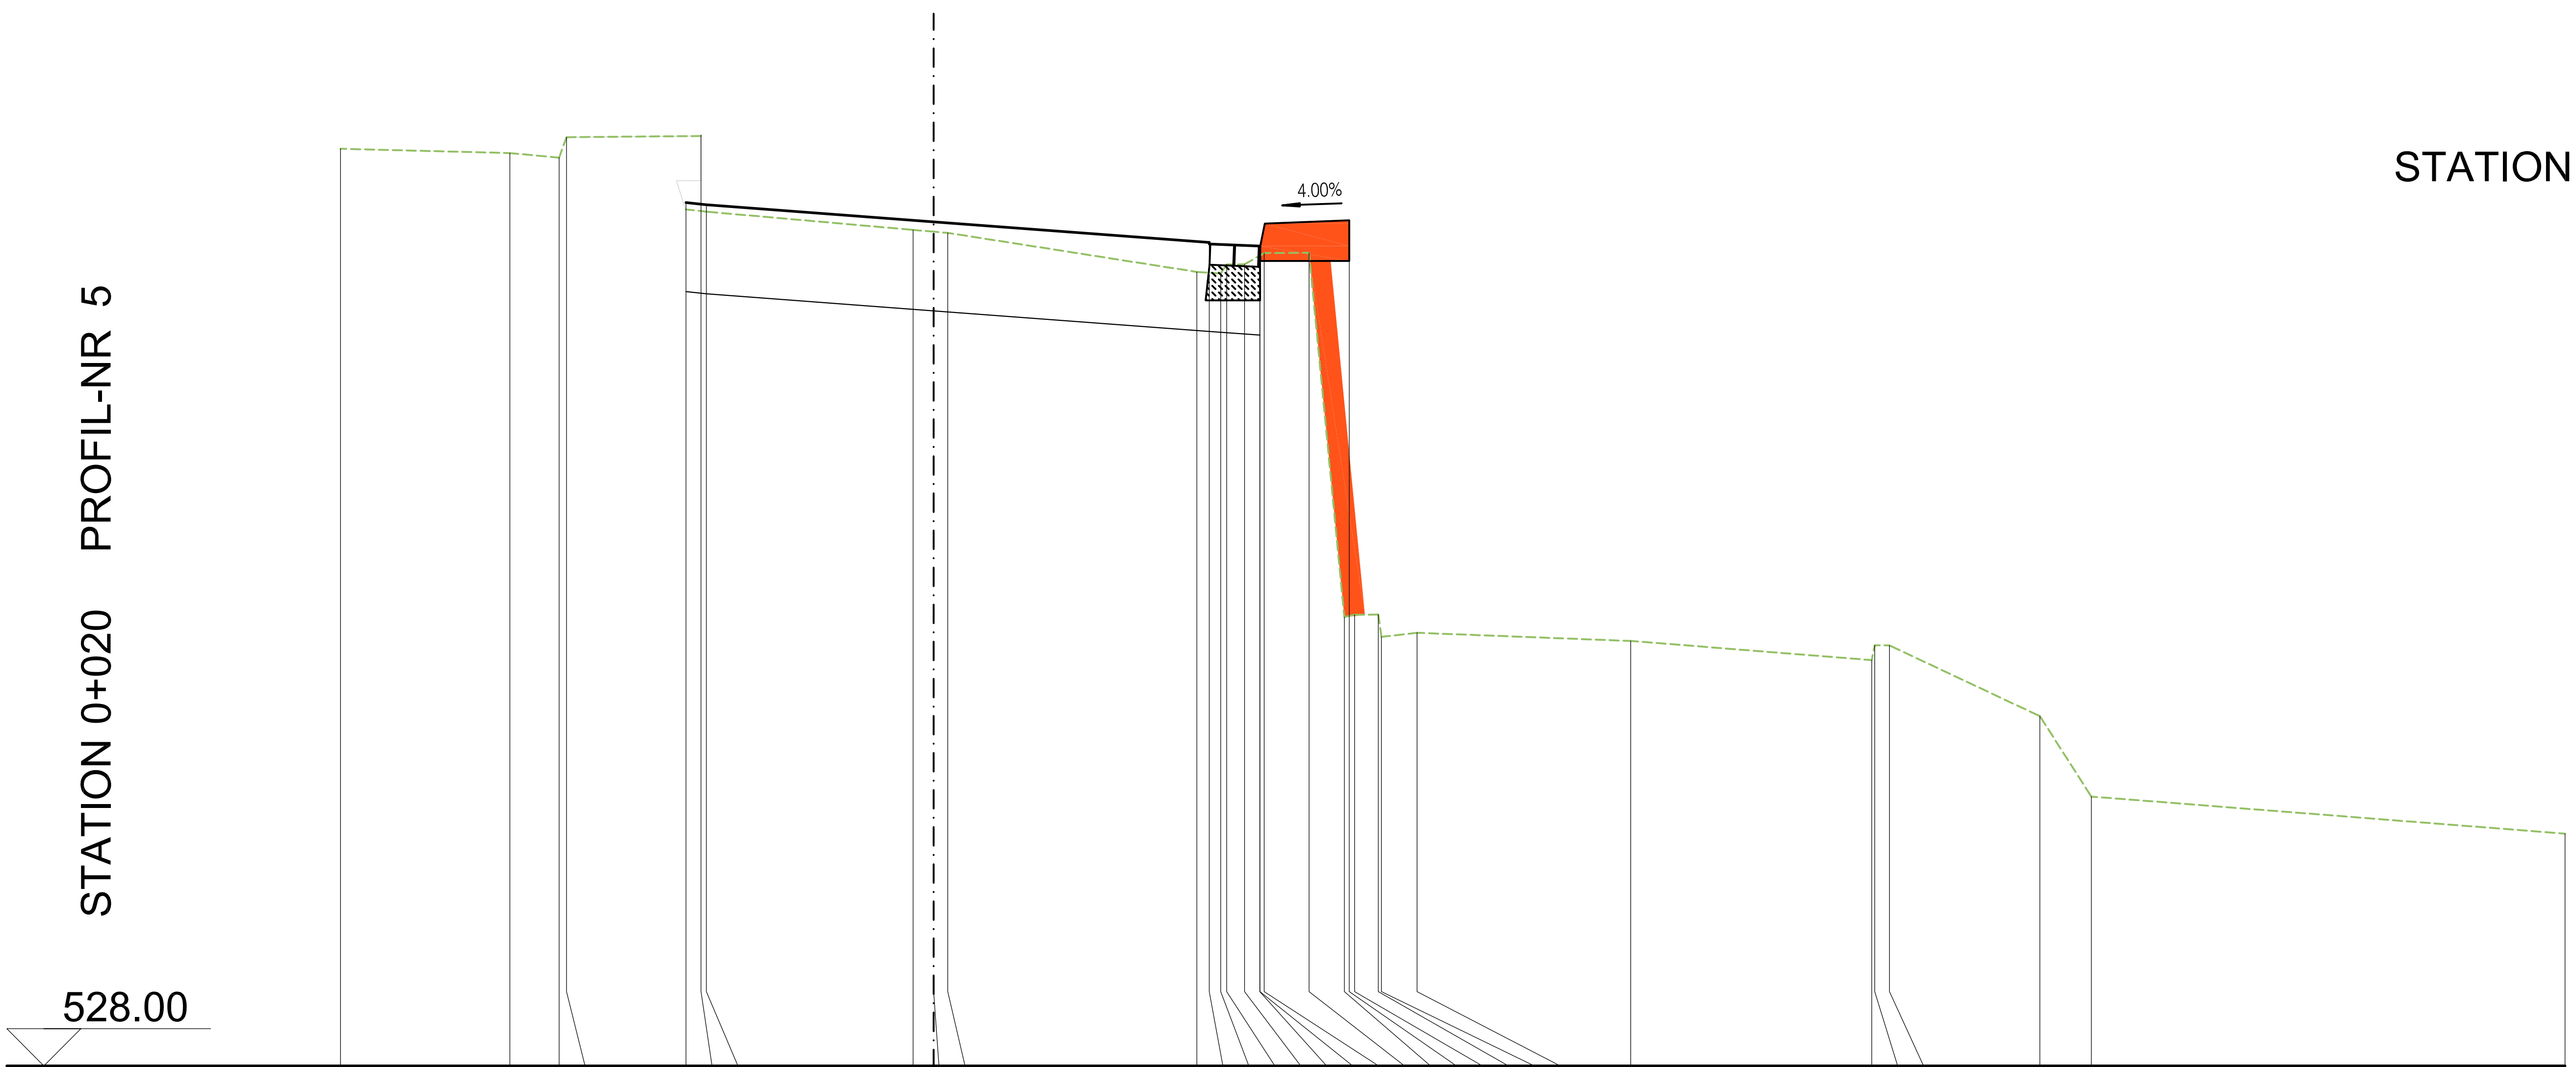

ENTFERNUNG	OK Strasse KZ 54	Erdplanum KZ 20	Urgelände KZ 55
-4.000			534.182
-2.858			534.153
-2.526			534.122
-2.476			534.260
-1.670	533.819	533.219	533.773
-1.569			534.275
-1.533	533.804	533.204	533.758
-0.139			533.635
0.000	533.739	533.089	533.623
0.095			533.615
1.775			533.352
1.858	533.550	532.950	
1.935			533.341
1.976			533.402
2.096			533.403
2.199	533.526	532.926	
2.200	533.676		
2.229			533.479
2.531			533.481
2.769			531.025
2.802	533.700		
2.838			531.041
2.998			531.042
3.019			530.892
3.259			530.919
4.700			530.864
6.325			530.735
6.345			530.835
6.445			530.834
7.459			530.357
7.806			529.815
11.000			529.565

Projekt: Ortsgemeinde Langenfeld
Sanierung der Stützwand in der "Unterdorfstraße"

Planbezeichnung:
Querprofile - Unterdorfstraße

Auftraggeber:
Ortsgemeinde Langenfeld
Achter Straße 8 56729 Langenfeld

Aufsteller:
IBS - Ingenieure GbR
56828 Alflen, Mühlenstraße 3
Tel. 02678-9539-0 Fax. 02678-9539-29

Maßstab: 1:50 / 50
Datum/bearb.: 08.04.2019/FH

STATION 0+022.500

STATION 0+022.500

STATION 0+022.500 PROFIL-NR 6

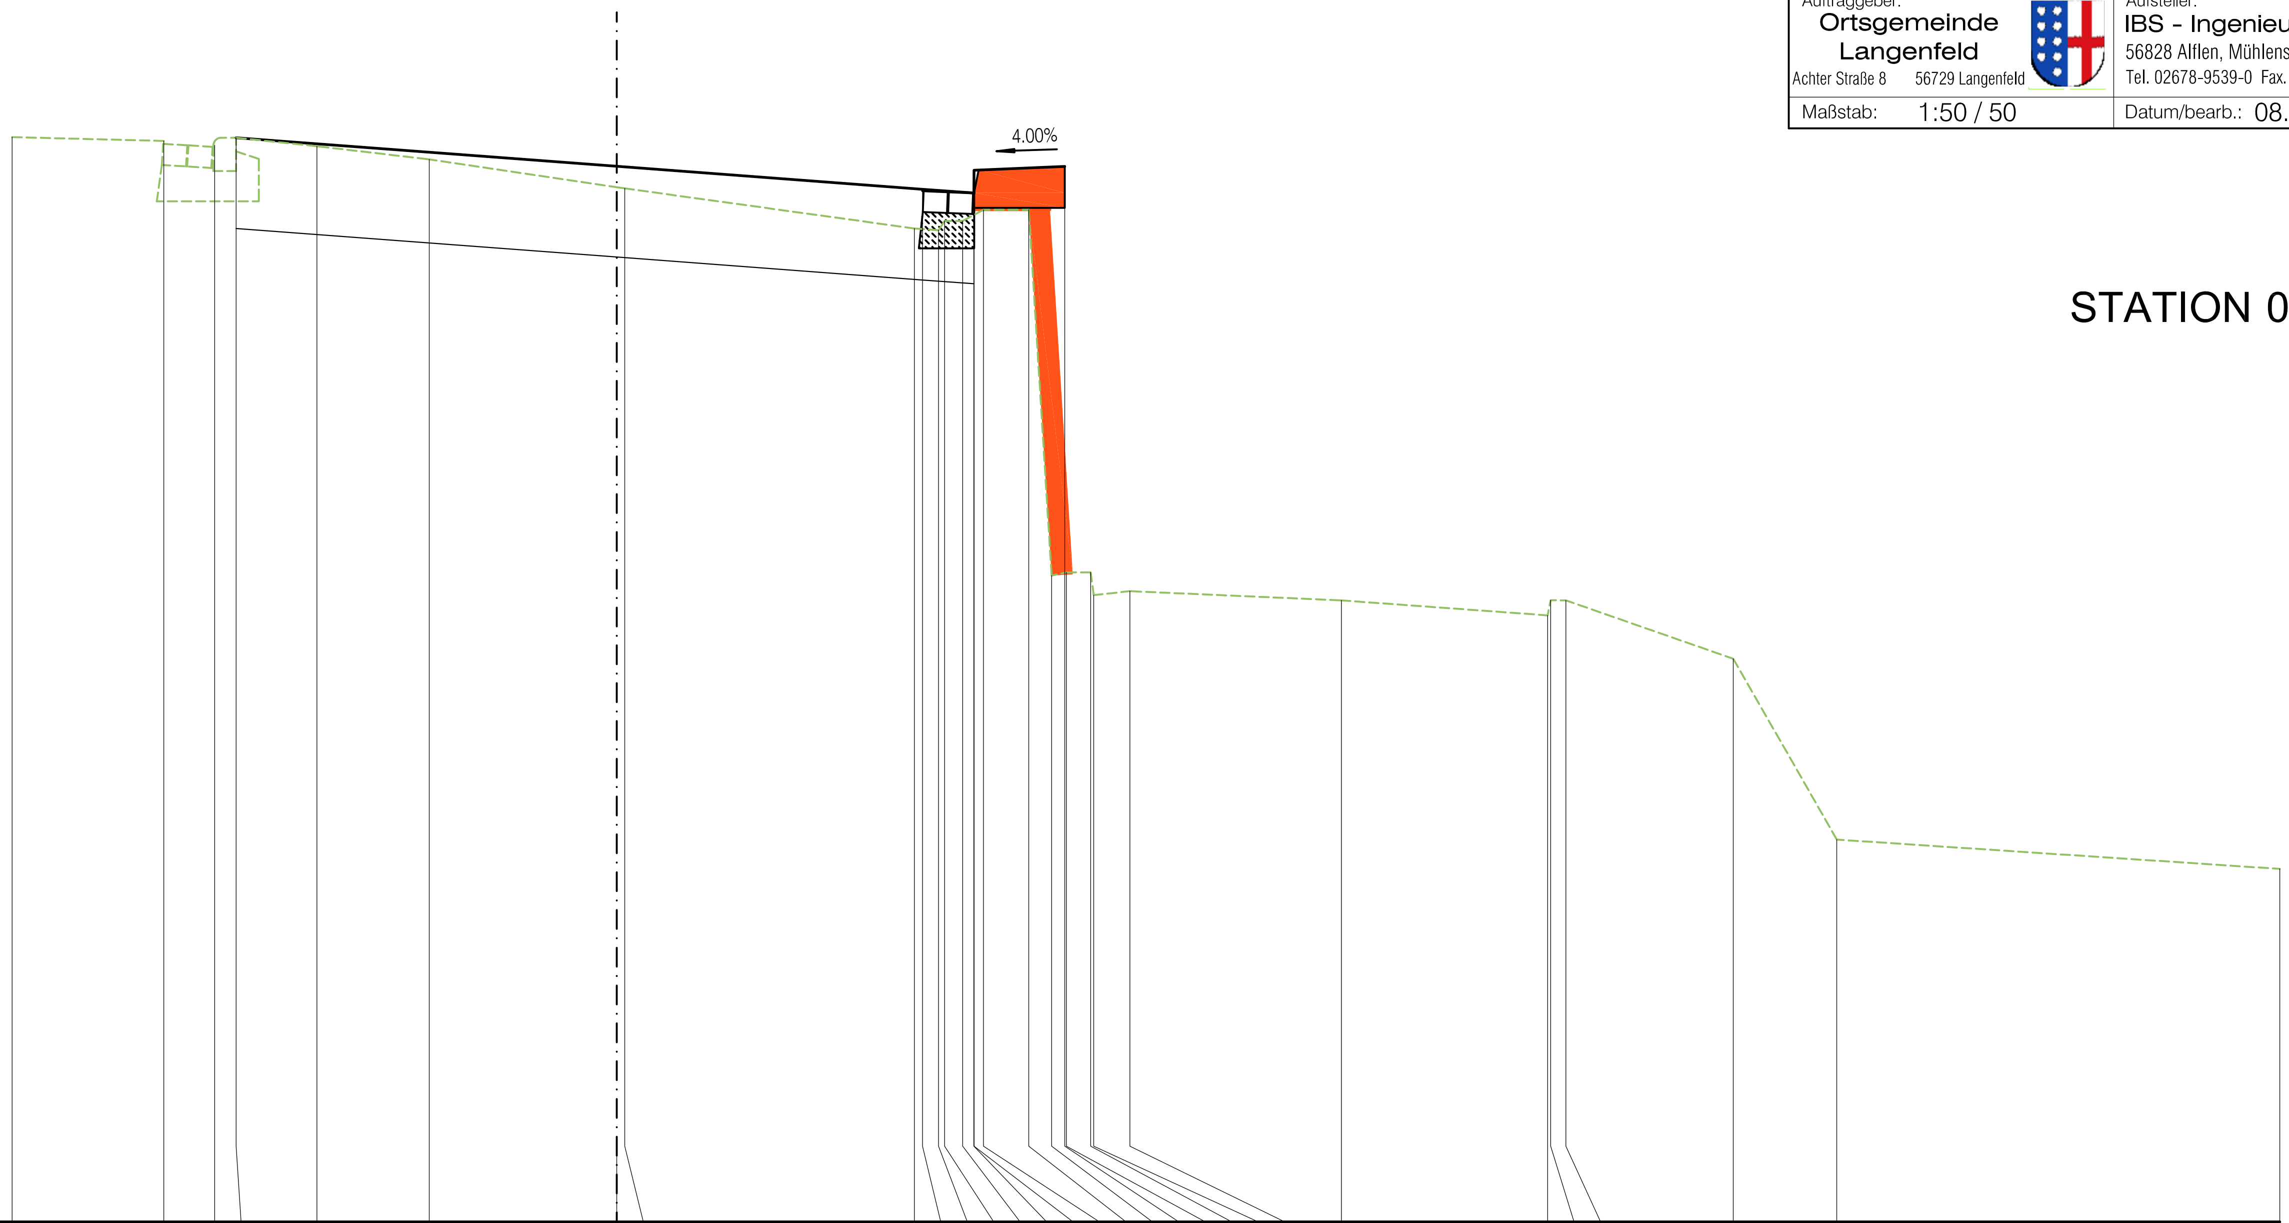

527.00

ENTFERNUNG	OK Strasse KZ 54	Erdplanum KZ 20	Urgelände KZ 55
-4.000			534.174
-2.996			534.149
-2.660			534.120
-2.518	534.170	533.570	534.170
-1.984			534.114
-1.241			534.027
0.000	533.960	533.381	533.843
0.053			533.835
1.968			533.570
2.022	533.829	533.229	
2.128			533.558
2.168			533.619
2.288			533.619
2.362	533.805	533.205	
2.363	533.955		
2.425			533.693
2.725			533.694
2.876			531.274
2.963	533.980		
2.974			531.295
3.134			531.295
3.155			531.145
3.394			531.171
4.793			531.110
6.157			531.011
6.177			531.111
6.278			531.110
7.385			530.724
8.070			529.528
11.000			529.334

Projekt:	**Ortsgemeinde Langenfeld** Sanierung der Stützwand in der "Unterdorfstraße"
Planbezeichnung:	Querprofile - Unterdorfstraße
Auftraggeber: Ortsgemeinde Langenfeld, Achter Straße 8, 56729 Langenfeld	Aufsteller: IBS - Ingenieure GbR, 56828 Alflen, Mühlenstraße 3, Tel. 02678-9539-0 Fax. 02678-9539-29
Maßstab: 1:50 / 50	Datum/bearb.: 08.04.2019/FH

STATION 0+025

STATION 0+025 PROFIL-NR 7

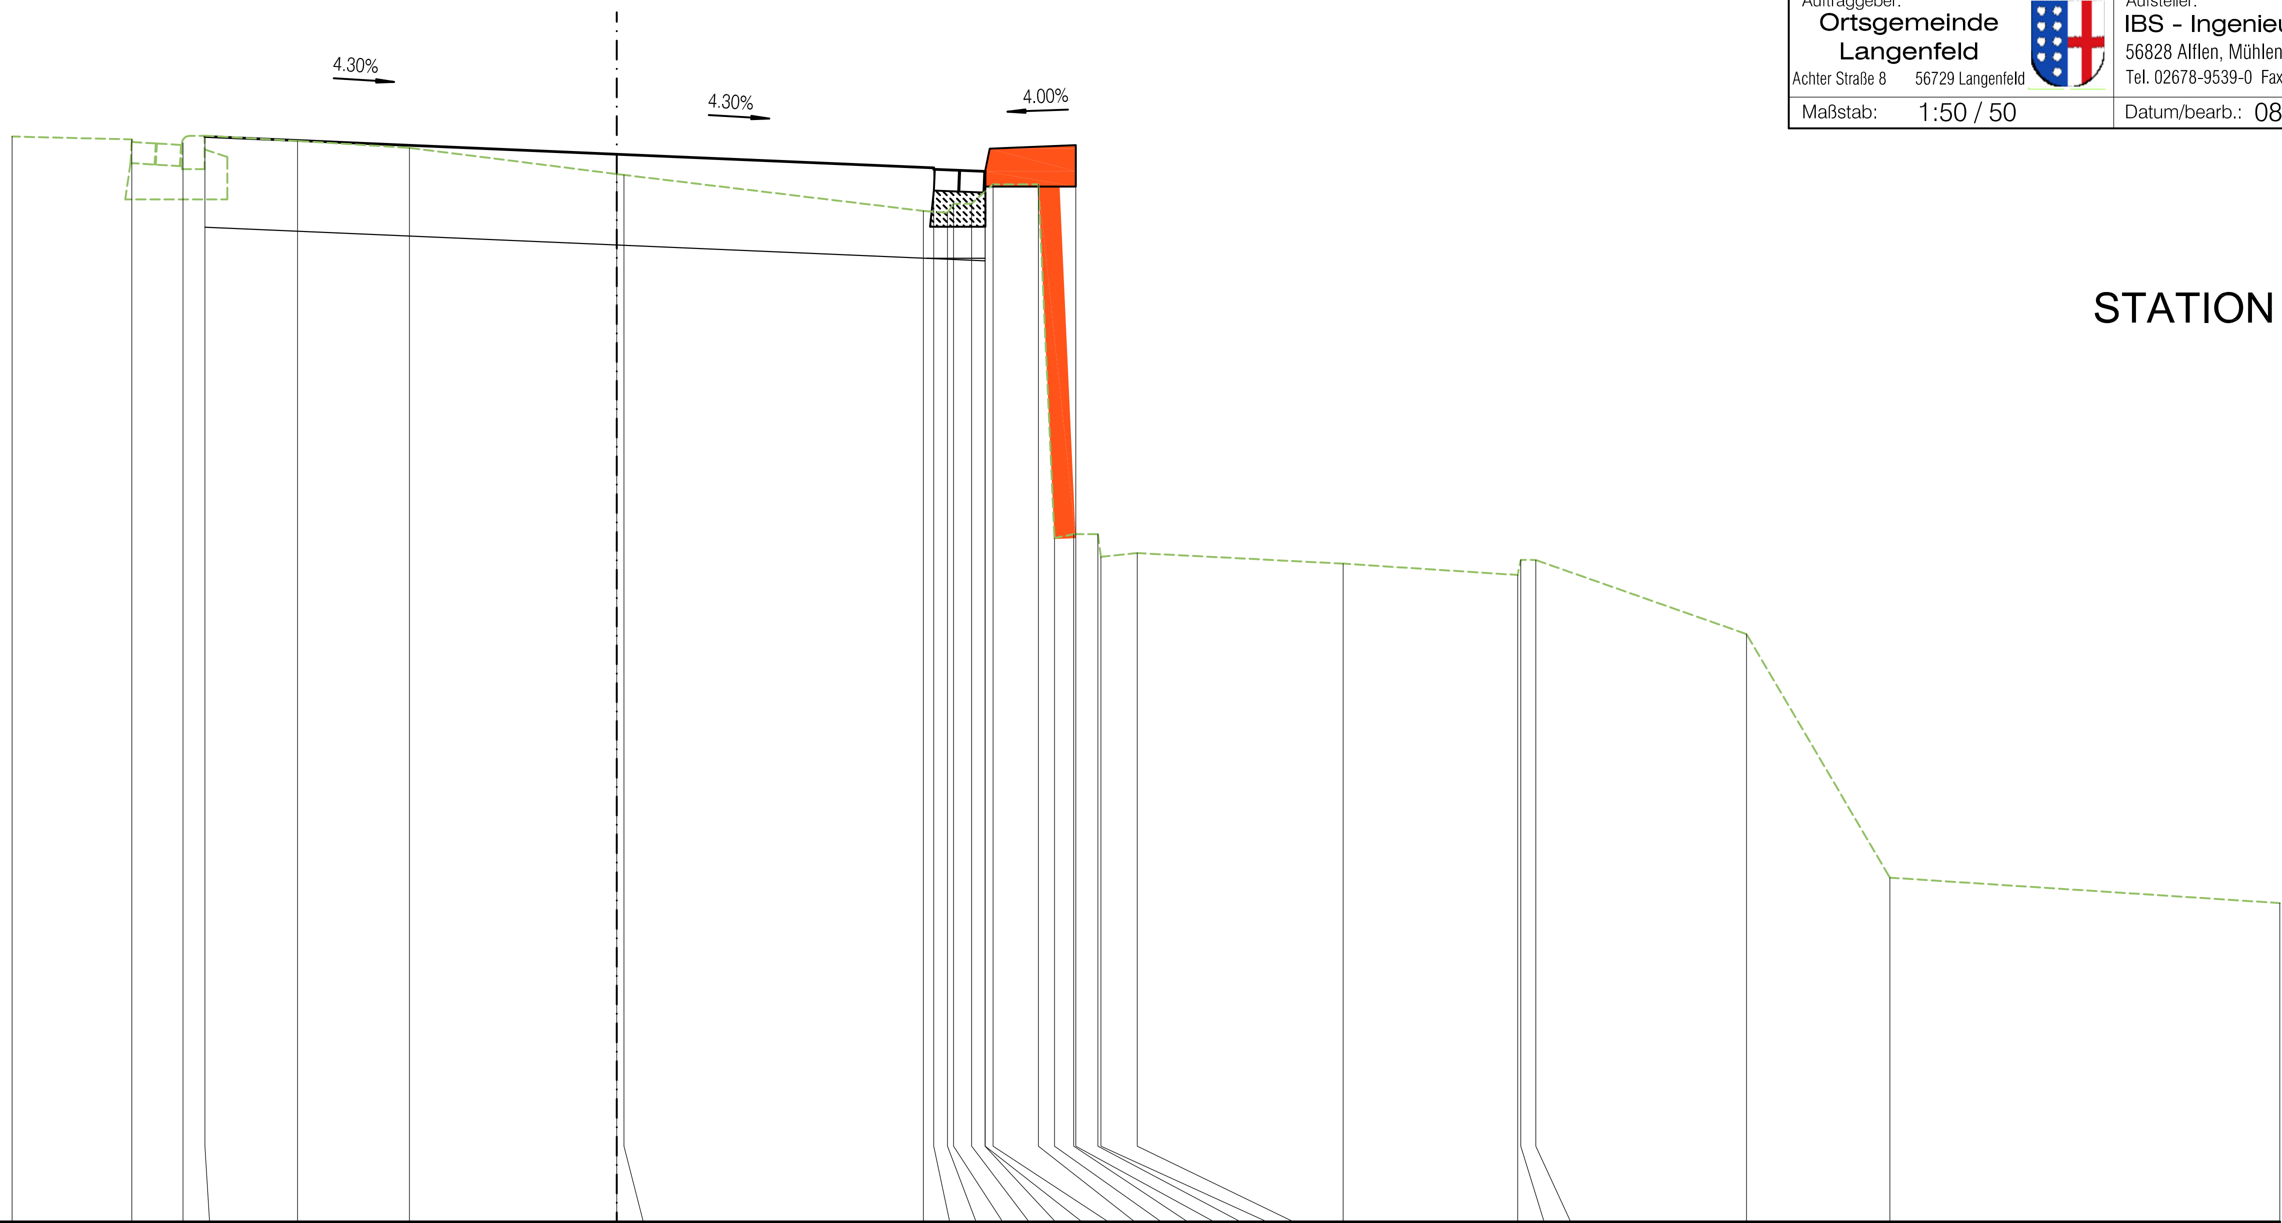

STATION 0+025

527.00

OK Strasse KZ 54				534.178			534.061			533.971
Erdplanum KZ 20				533.578			533.461			
Urgelände KZ 55	534.178	534.159	534.137	534.183	534.149	534.103	533.930	533.924	533.686	
ENTFERNUNG	-4.000	-3.208	-2.869	-2.724	-2.112	-1.372	0.000	0.047	2.027	2.096

OK Strasse KZ 54				533.947	534.097					534.121
Erdplanum KZ 20				533.356						
Urgelände KZ 55	533.674	533.734	533.734			533.862	533.862	531.522	531.548	
ENTFERNUNG	2.187	2.227	2.347	2.436	2.437	2.489	2.788	2.895	3.022	3.036

OK Strasse KZ 54										
Erdplanum KZ 20										
Urgelände KZ 55	531.548	531.398	531.423	531.353	531.278	531.378	531.377	530.887	529.276	529.108
ENTFERNUNG	3.182	3.202	3.442	4.804	5.959	5.979	6.079	7.473	8.421	11.000

Projekt:	**Ortsgemeinde Langenfeld** Sanierung der Stützwand in der "Unterdorfstraße"
Planbezeichnung:	Querprofile - Unterdorfstraße
Auftraggeber:	Ortsgemeinde Langenfeld Achter Straße 8 56729 Langenfeld
Aufsteller:	IBS - Ingenieure GbR 56828 Alflen, Mühlenstraße 3 Tel. 02678-9539-0 Fax. 02678-9539-29
Maßstab:	1:50 / 50
Datum/bearb.:	08.04.2019/FH

STATION 0+027.500

STATION 0+027.500 PROFIL-NR 8

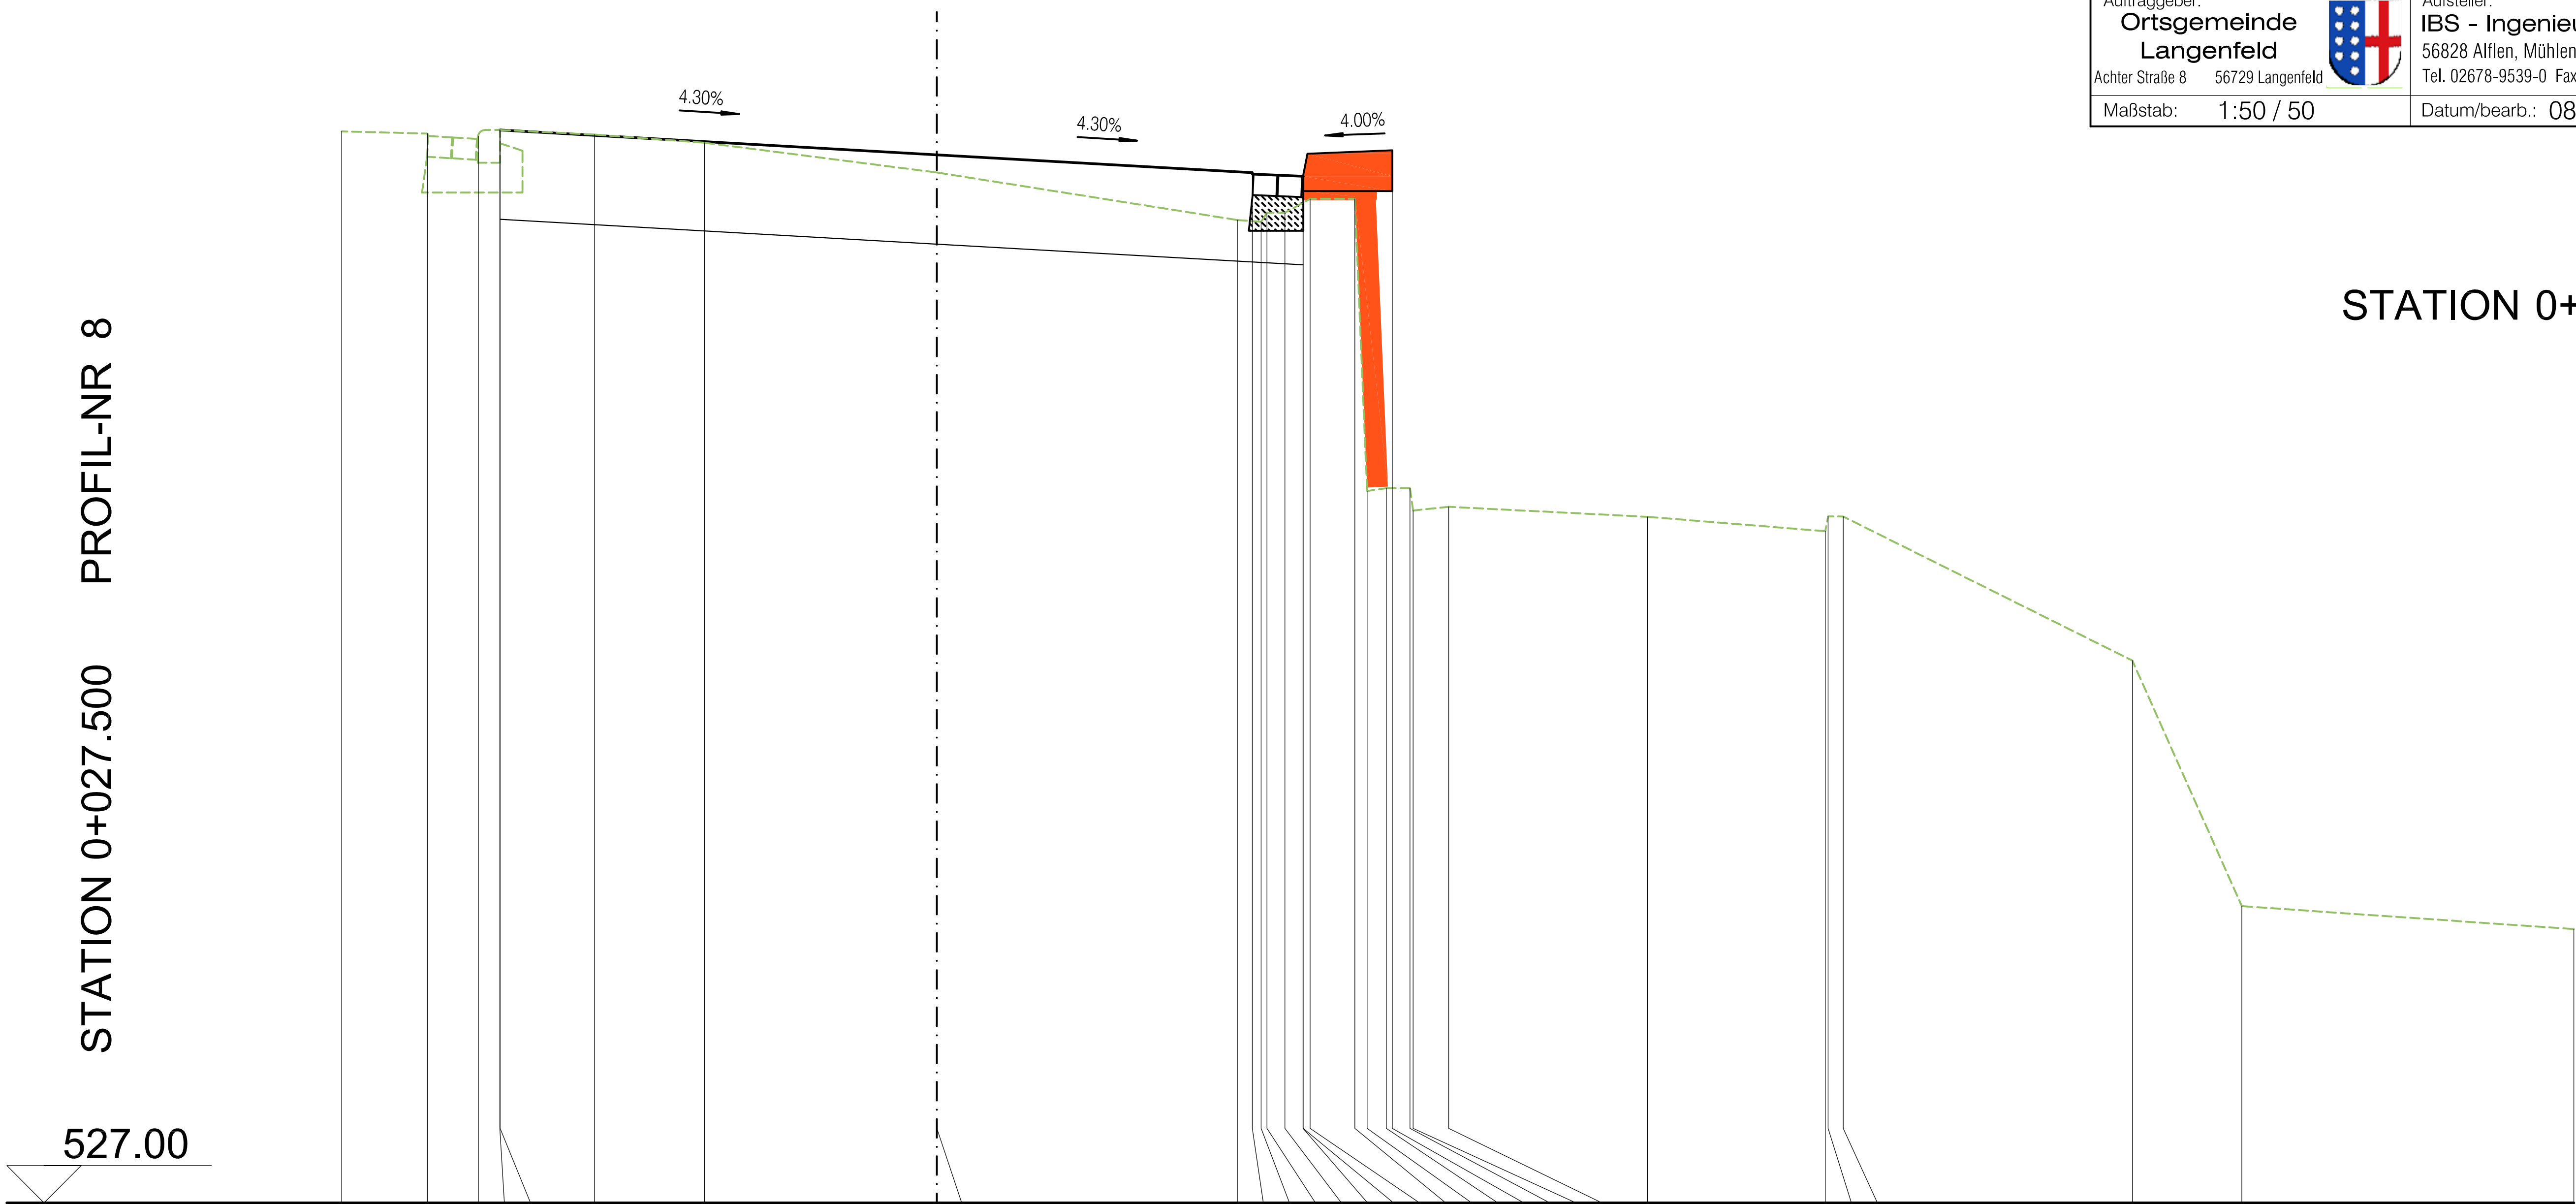

ENTFERNUNG	OK Strasse KZ 54	Erdplanum KZ 20	Urgelände KZ 55
-4.000			534.198
-3.424			534.184
-3.081			534.167
-2.937			534.208
-2.935	534.208	533.608	
-2.301			534.177
-1.561			534.122
-0.008			533.923
0.000	534.041	533.441	533.922
2.019			533.603
2.120	533.921		
2.179			533.591
2.218			533.651
2.339			533.652
2.460	533.897	533.302	
2.461	534.047		
2.508			533.745
2.808			533.745
2.891			531.782
3.020			531.801
3.060	534.071		
3.179			531.801
3.200			531.651
3.439			531.676
4.775			531.609
5.970			531.512
5.989			531.612
6.090			531.611
8.033			530.643
8.769			528.993
11.000			528.839

Projekt:	**Ortsgemeinde Langenfeld** Sanierung der Stützwand in der "Unterdorfstraße"
Planbezeichnung:	Querprofile - Unterdorfstraße
Auftraggeber:	Ortsgemeinde Langenfeld Achter Straße 8 56729 Langenfeld
Aufsteller:	IBS - Ingenieure GbR 56828 Alflen, Mühlenstraße 3 Tel. 02678-9539-0 Fax. 02678-9539-29
Maßstab:	1:50 / 50
Datum/bearb.:	08.04.2019/FH

STATION 0+030

STATION 0+030 PROFIL-NR 9

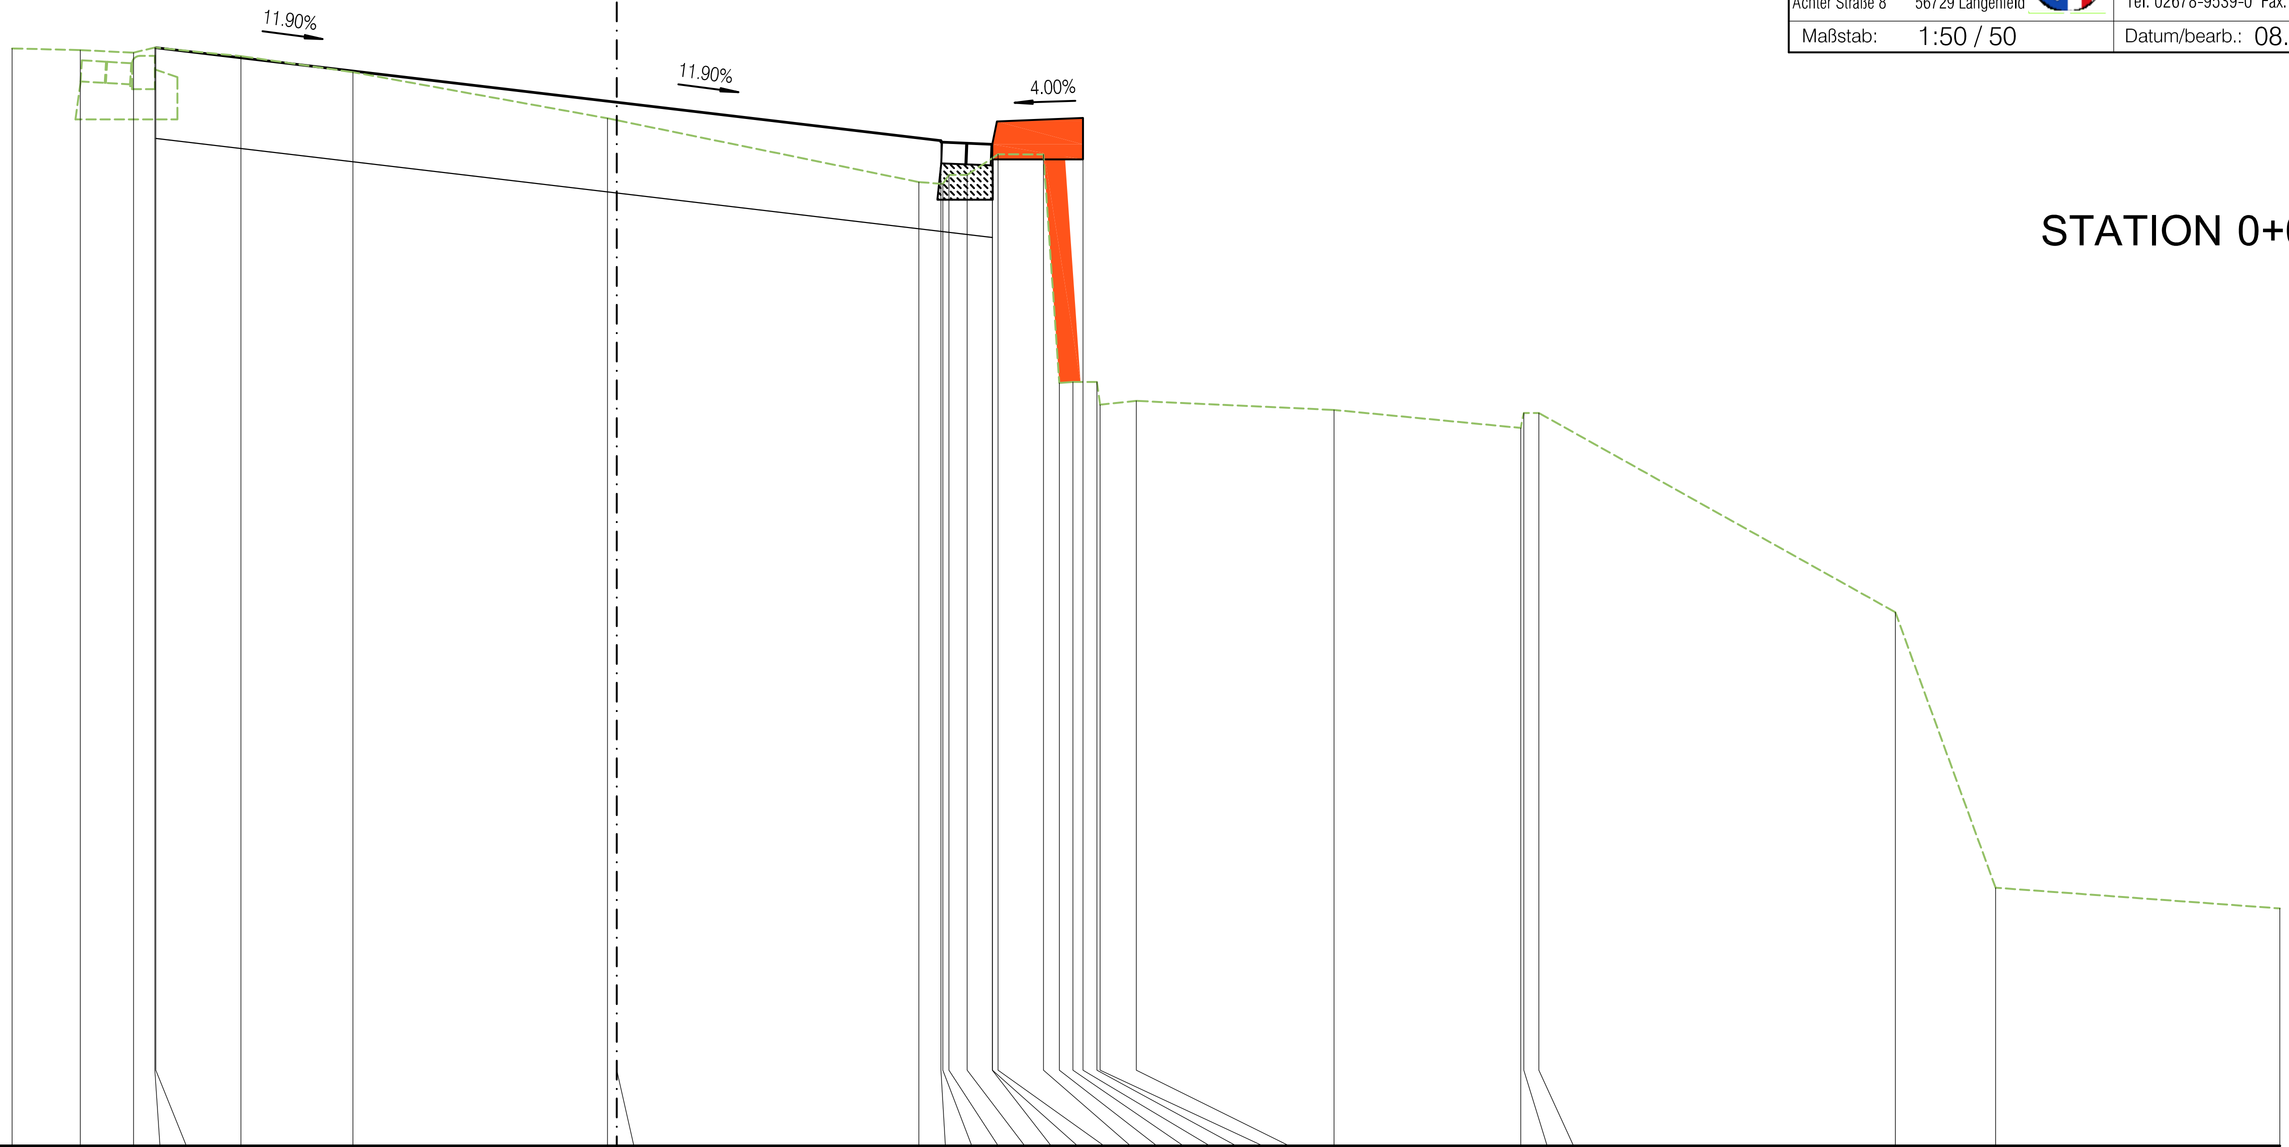

ENTFERNUNG	OK Strasse KZ 54	Erdplanum KZ 20	Urgelände KZ 55
-4.000			534.258
-3.549			534.247
-3.197			534.230
-3.056			534.264
-3.049	534.263	533.663	
-2.486			534.207
-1.745			534.101
-0.062			533.796
0.000	533.902	533.302	533.783
1.998			533.374
2.144	533.648		
2.157			533.362
2.197			533.422
2.317			533.422
2.484	533.624	533.008	
2.485	533.774		
2.522			533.558
2.822			533.557
2.927			532.046
3.017			532.052
3.084	533.798		
3.176			532.052
3.197			531.902
3.436			531.927
4.744			531.867
5.979			531.748
5.999			531.847
6.099			531.847
8.457			530.529
9.120			528.707
11.000			528.570

Projekt: **Ortsgemeinde Langenfeld**
Sanierung der Stützwand in der "Unterdorfstraße"

Planbezeichnung:
Querprofile - Unterdorfstraße

Auftraggeber: Ortsgemeinde Langenfeld, Achter Straße 8, 56729 Langenfeld

Aufsteller: IBS - Ingenieure GbR, 56828 Alflen, Mühlenstraße 3, Tel. 02678-9539-0 Fax. 02678-9539-29

Maßstab: 1:50 / 50 | Datum/bearb.: 08.04.2019/FH

STATION 0+032.500

STATION 0+032.500 PROFIL-NR 10

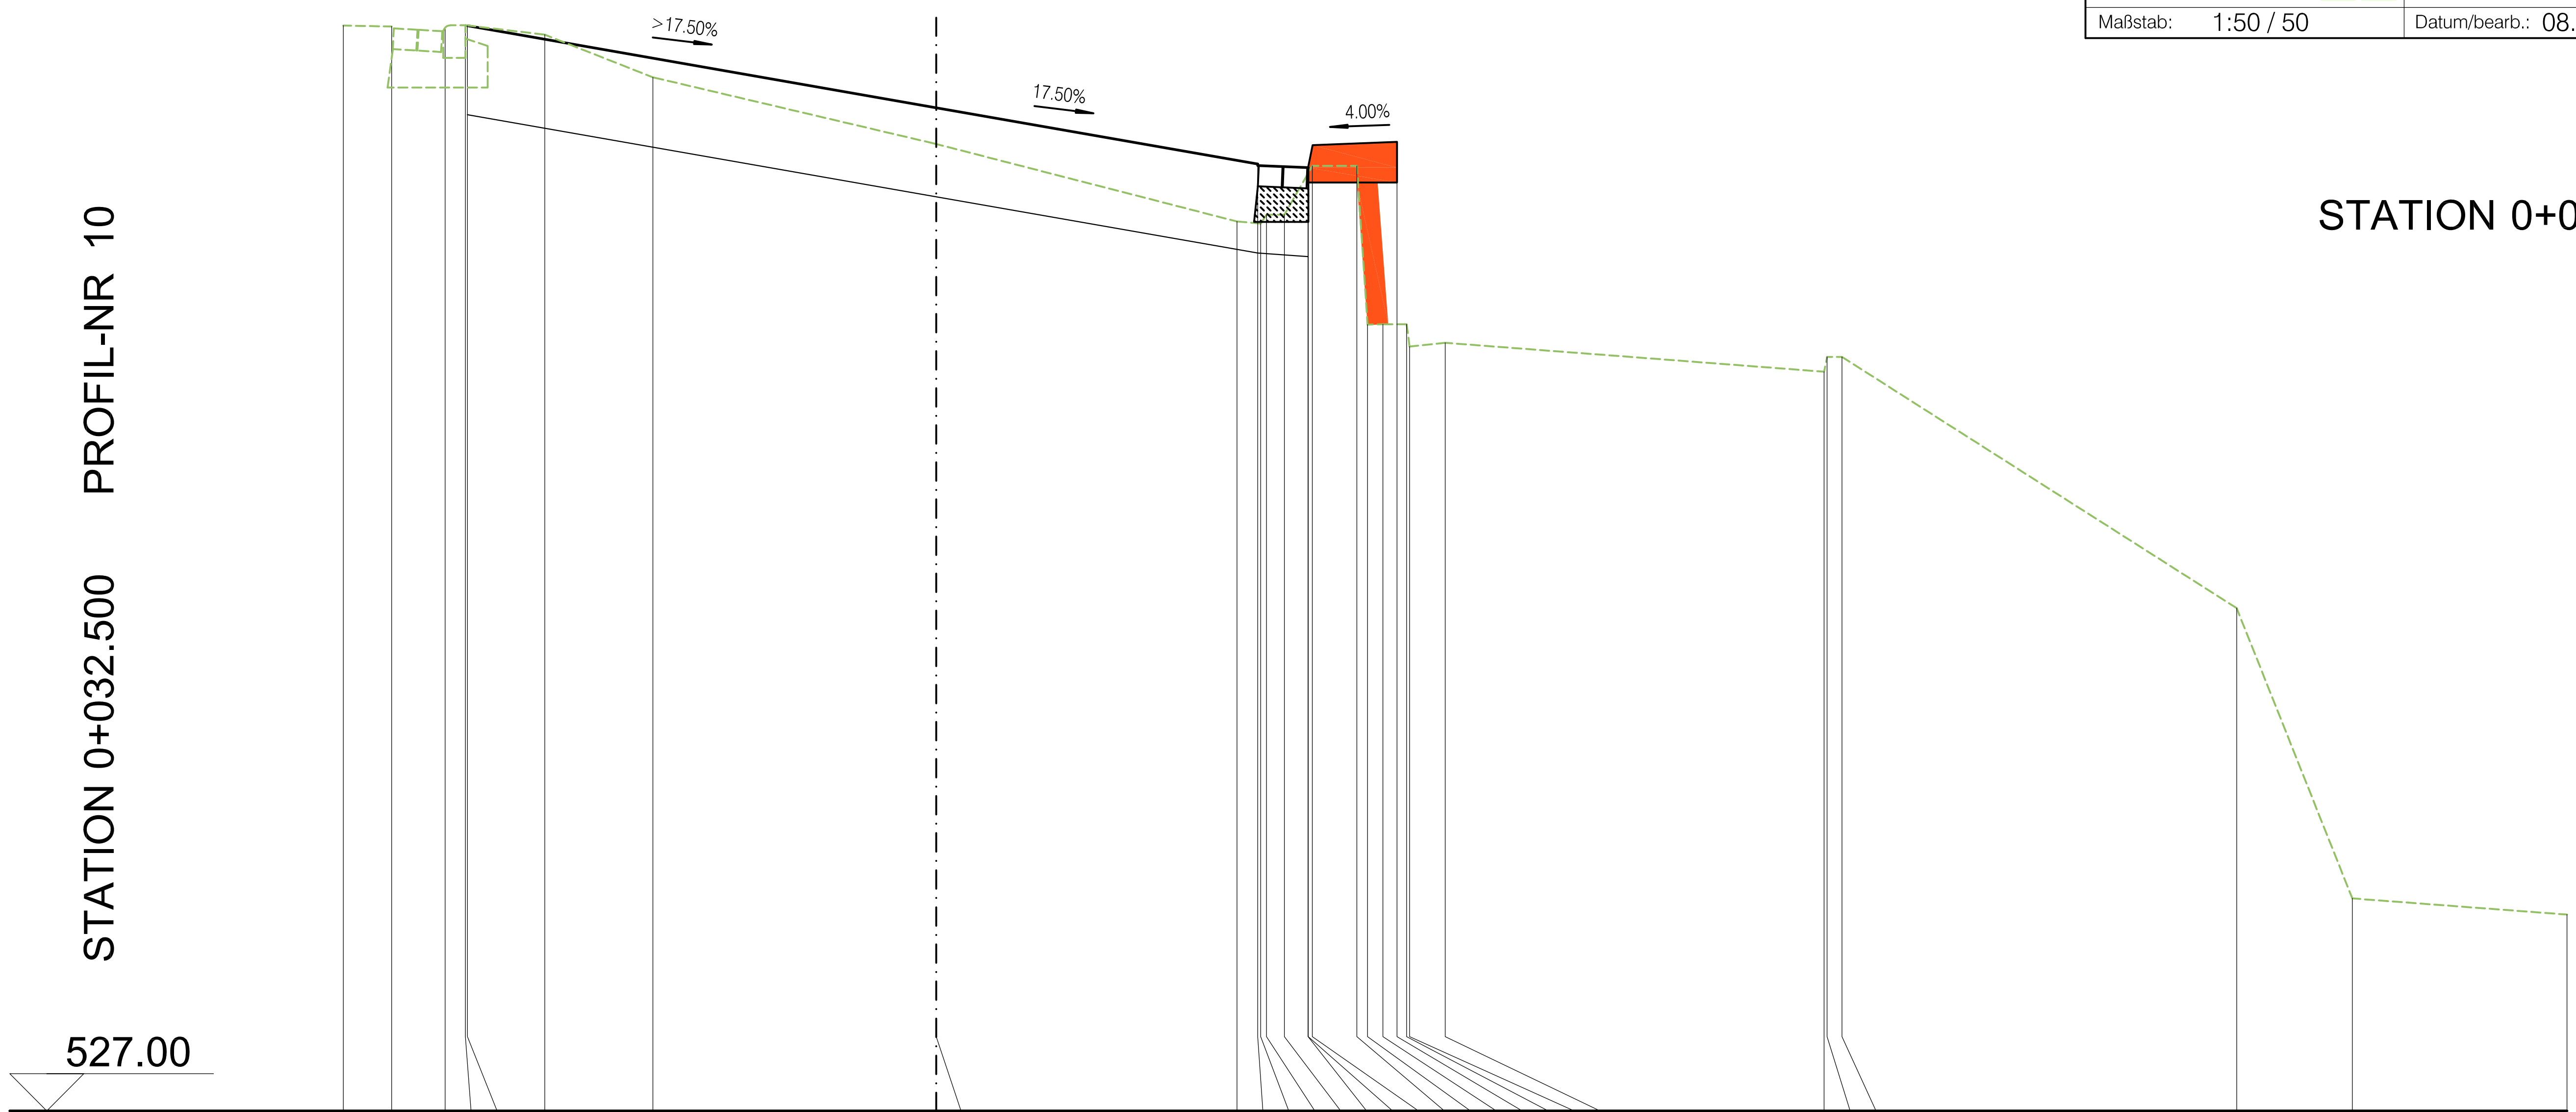

STATION 0+032.500

ENTFERNUNG	OK Strasse KZ 54	Erdplanum KZ 20	Urgelände KZ 55
-4.000			534.317
-3.674			534.310
-3.313			534.293
-3.176			534.319
-3.163	534.316	533.716	
-2.641			534.255
-1.912			533.968
-0.008			533.520
0.000	533.642	533.162	533.518
2.028			532.996
2.168	533.383	532.783	
2.188			532.982
2.228			533.042
2.348			533.042
2.508	533.359	532.759	
2.509	533.509		
2.537			533.371
2.837			533.371
2.909			532.301
3.013			532.303
3.108	533.533		
3.173			532.303
3.193			532.153
3.433			532.178
5.989			531.983
6.009			532.083
6.109			532.083
8.772			530.389
9.552			528.432
11.000			528.323

Projekt: **Ortsgemeinde Langenfeld**
Sanierung der Stützwand in der "Unterdorfstraße"

Planbezeichnung:
Querprofile - Unterdorfstraße

Auftraggeber:
Ortsgemeinde Langenfeld
Achter Straße 8 56729 Langenfeld

Aufsteller:
IBS - Ingenieure GbR
56828 Alflen, Mühlenstraße 3
Tel. 02678-9539-0 Fax. 02678-9539-29

Maßstab: 1:50 / 50	Datum/bearb.: 08.04.2019/FH

STATION 0+035

STATION 0+035

STATION 0+035 PROFIL-NR 11

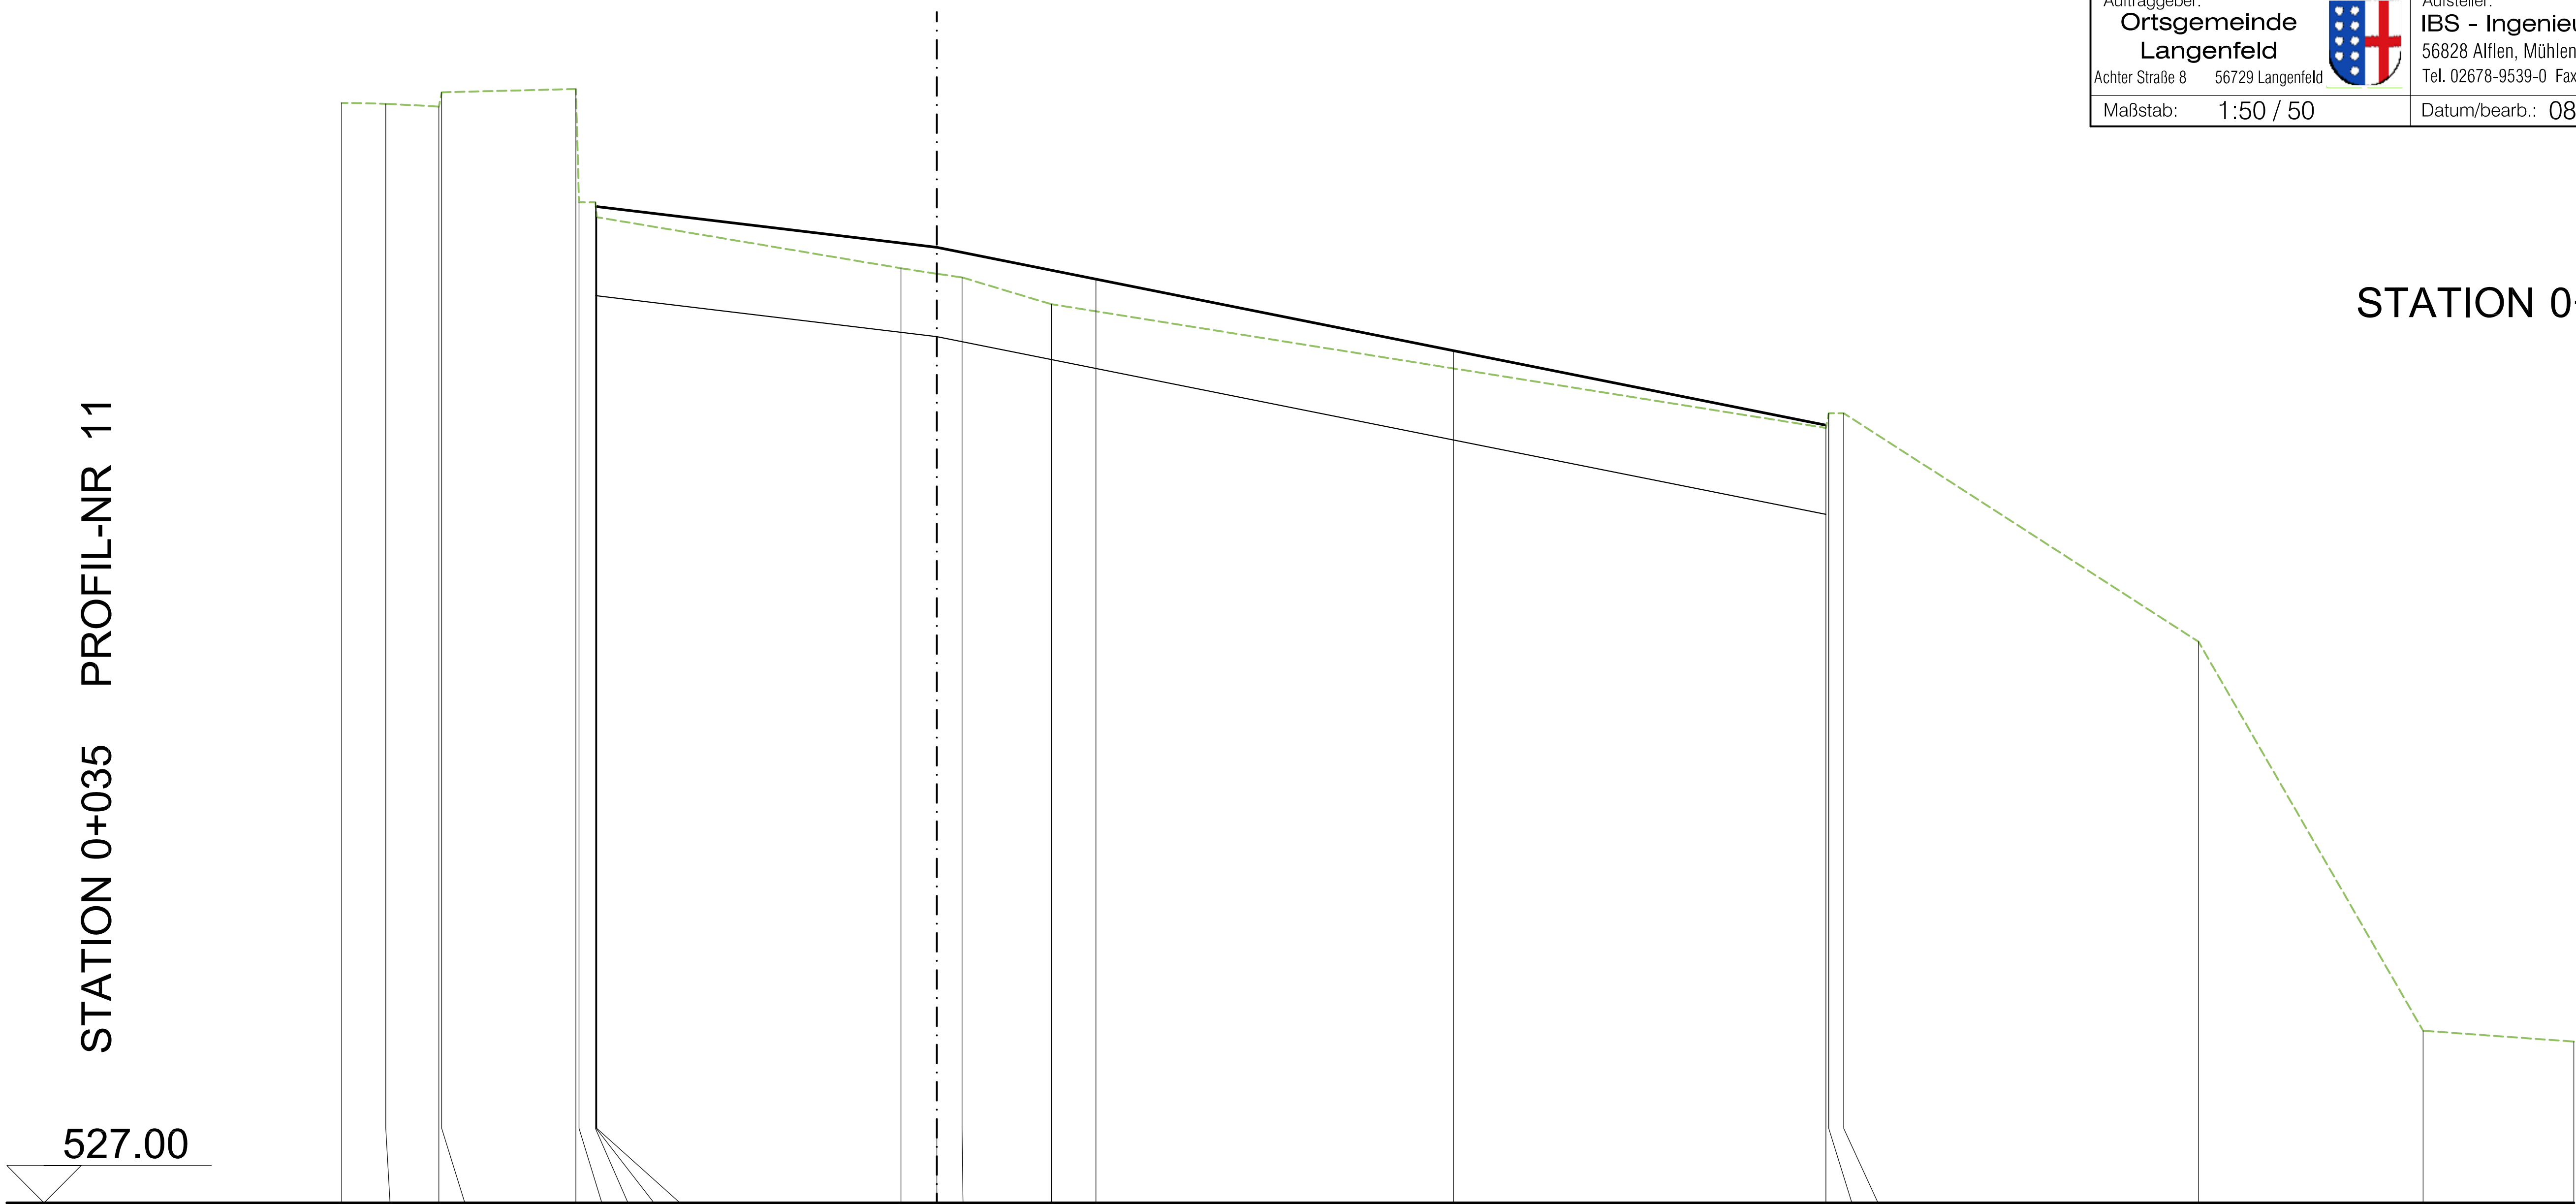

OK Strasse KZ 54								533.694			533.316			533.206	532.725	532.225					
Erdplanum KZ 20								533.094			532.819			532.606	532.125	531.625					
Urgelände KZ 55	534.390	534.384	534.365	534.461	534.483	533.722	533.722		533.622	533.279	533.242	533.217	533.037			532.206	532.305	532.305	530.770	528.156	528.083
ENTFERNUNG	-4.000	-3.703	-3.347	-3.328	-2.426	-2.405	-2.295	-2.289	-2.285	-0.242	0.000	0.169	0.770	1.069	3.471	5.974	5.993	6.094	8.478	9.987	11.000

Projekt:	**Ortsgemeinde Langenfeld** Sanierung der Stützwand in der "Unterdorfstraße"
Planbezeichnung:	Querprofile - Unterdorfstraße
Auftraggeber:	Ortsgemeinde Langenfeld Achter Straße 8 56729 Langenfeld
Aufsteller:	IBS - Ingenieure GbR 56828 Alflen, Mühlenstraße 3 Tel. 02678-9539-0 Fax. 02678-9539-29
Maßstab:	1:50 / 50
Datum/bearb.:	08.04.2019/FH

STATION 0+037.500

STATION 0+037.500

STATION 0+037.500 PROFIL-NR 12

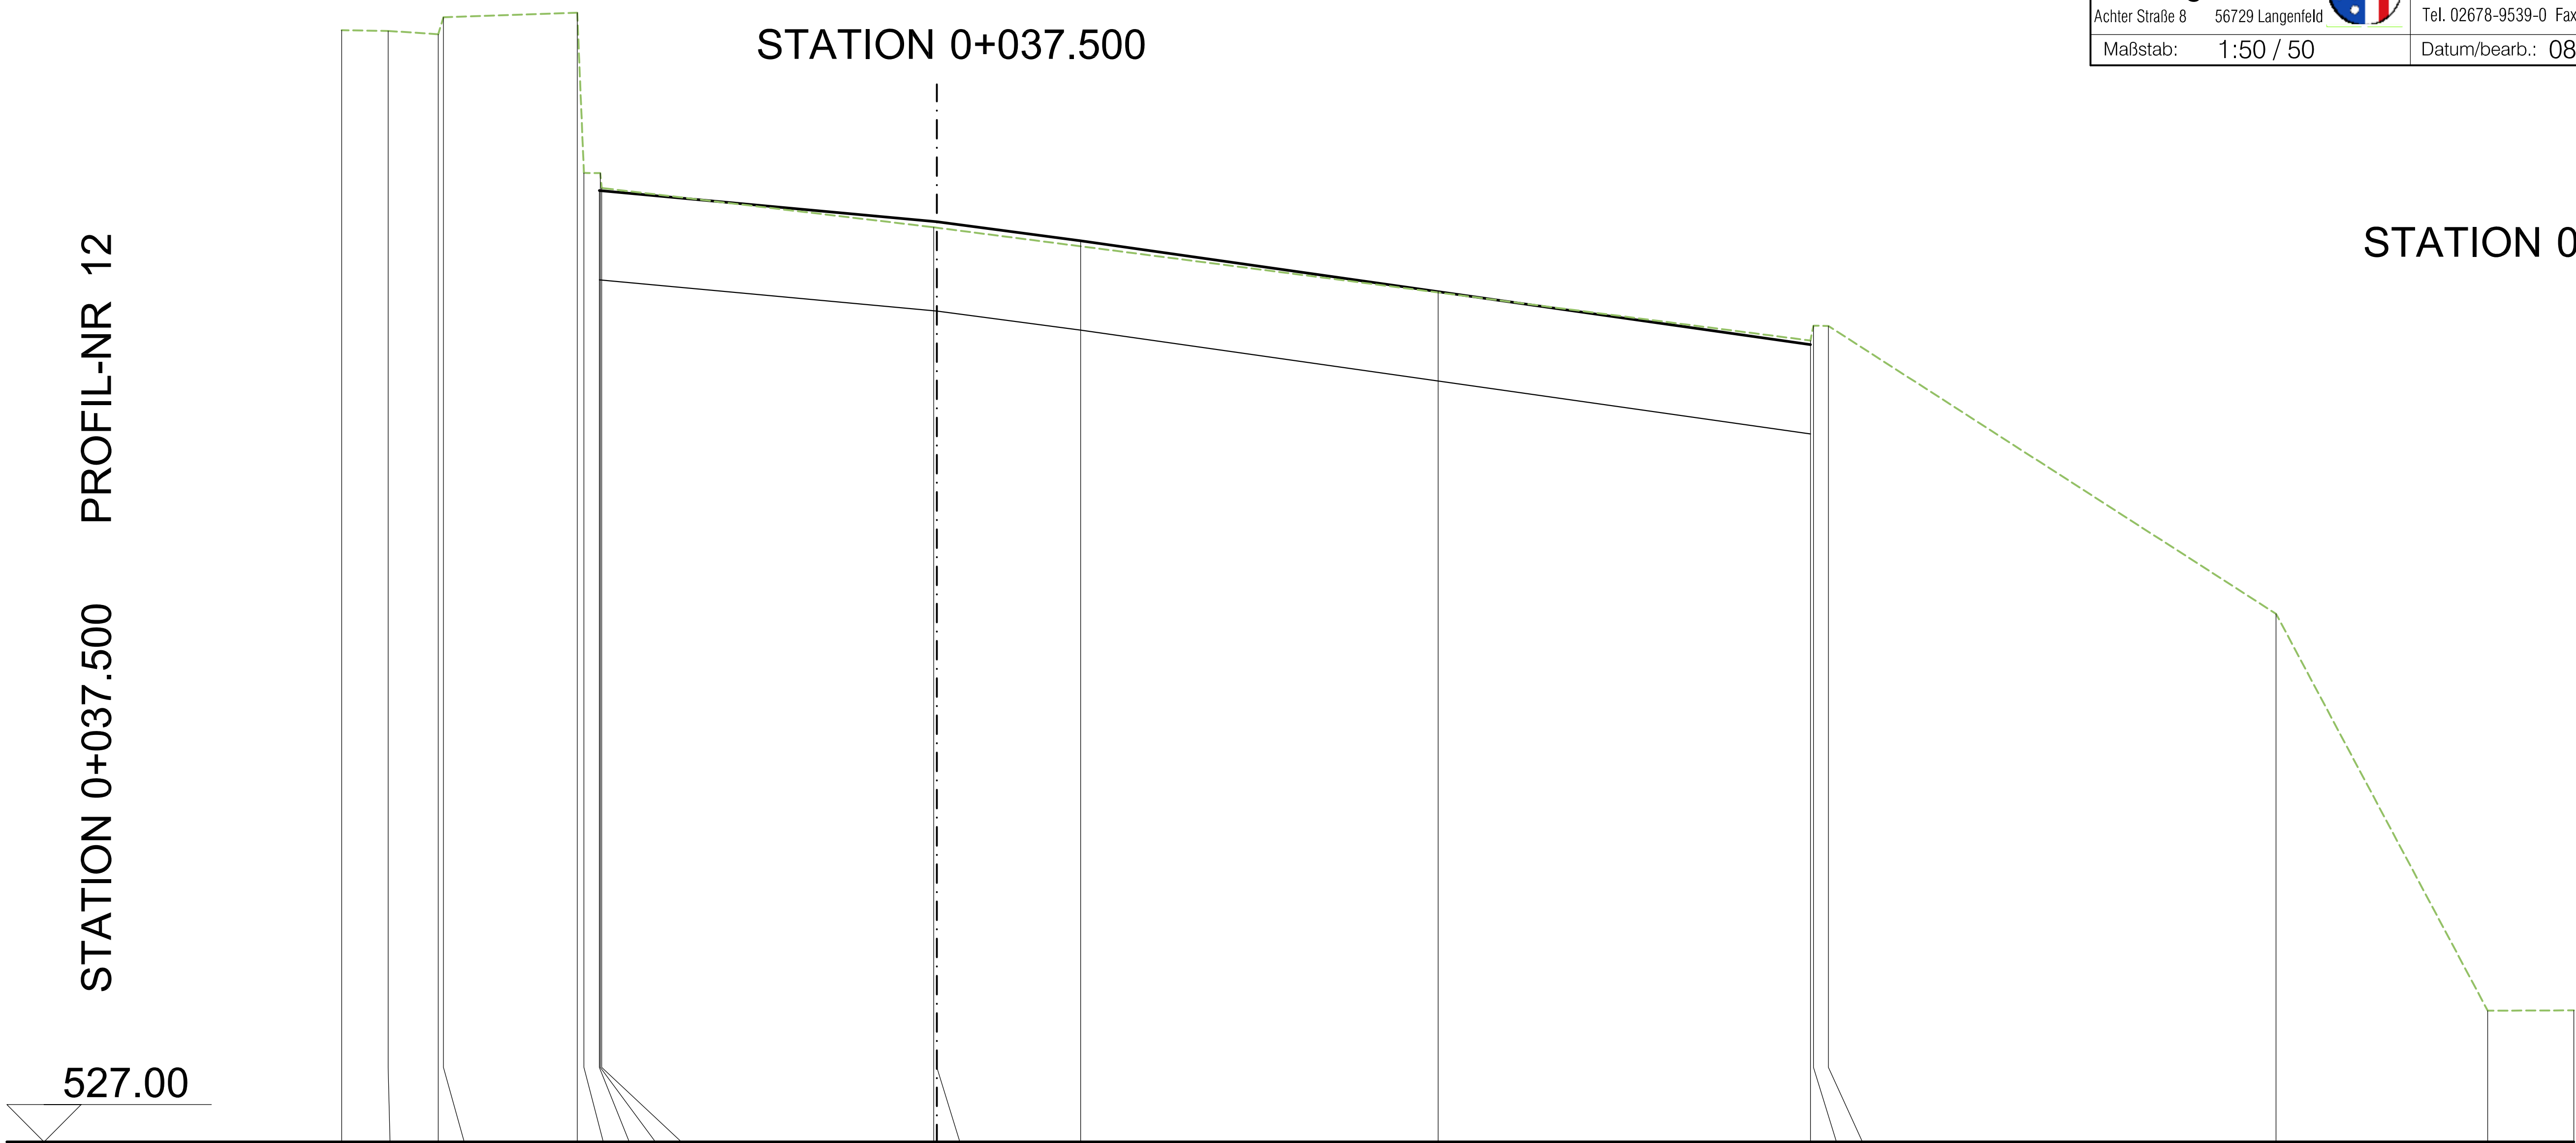

ENTFERNUNG	OK Strasse KZ 54	Erdplanum KZ 20	Urgelände KZ 55
-4.000			534.468
-3.688			534.463
-3.351			534.441
-3.316			534.555
-2.417			534.586
-2.372			533.509
-2.268	533.391	532.791	
-2.262			533.508
-2.252			533.408
-0.021			533.144
0.000	533.141	532.581	533.141
0.966	533.053	532.453	
3.368	532.711	532.111	
5.870	532.356	531.756	532.383
5.890			532.483
5.991			532.481
8.999			530.547
10.421			527.881
11.000			527.883

Projekt: **Ortsgemeinde Langenfeld**
Sanierung der Stützwand in der "Unterdorfstraße"

Planbezeichnung:
Querprofile - Unterdorfstraße

Auftraggeber:
Ortsgemeinde
Langenfeld
Achter Straße 8 56729 Langenfeld

Aufsteller:
IBS - Ingenieure GbR
56828 Alflen, Mühlenstraße 3
Tel. 02678-9539-0 Fax. 02678-9539-29

Maßstab: 1:50 / 50
Datum/bearb.: 08.04.2019/FH

STATION 0+040

STATION 0+040 PROFIL-NR 13

STATION 0+040

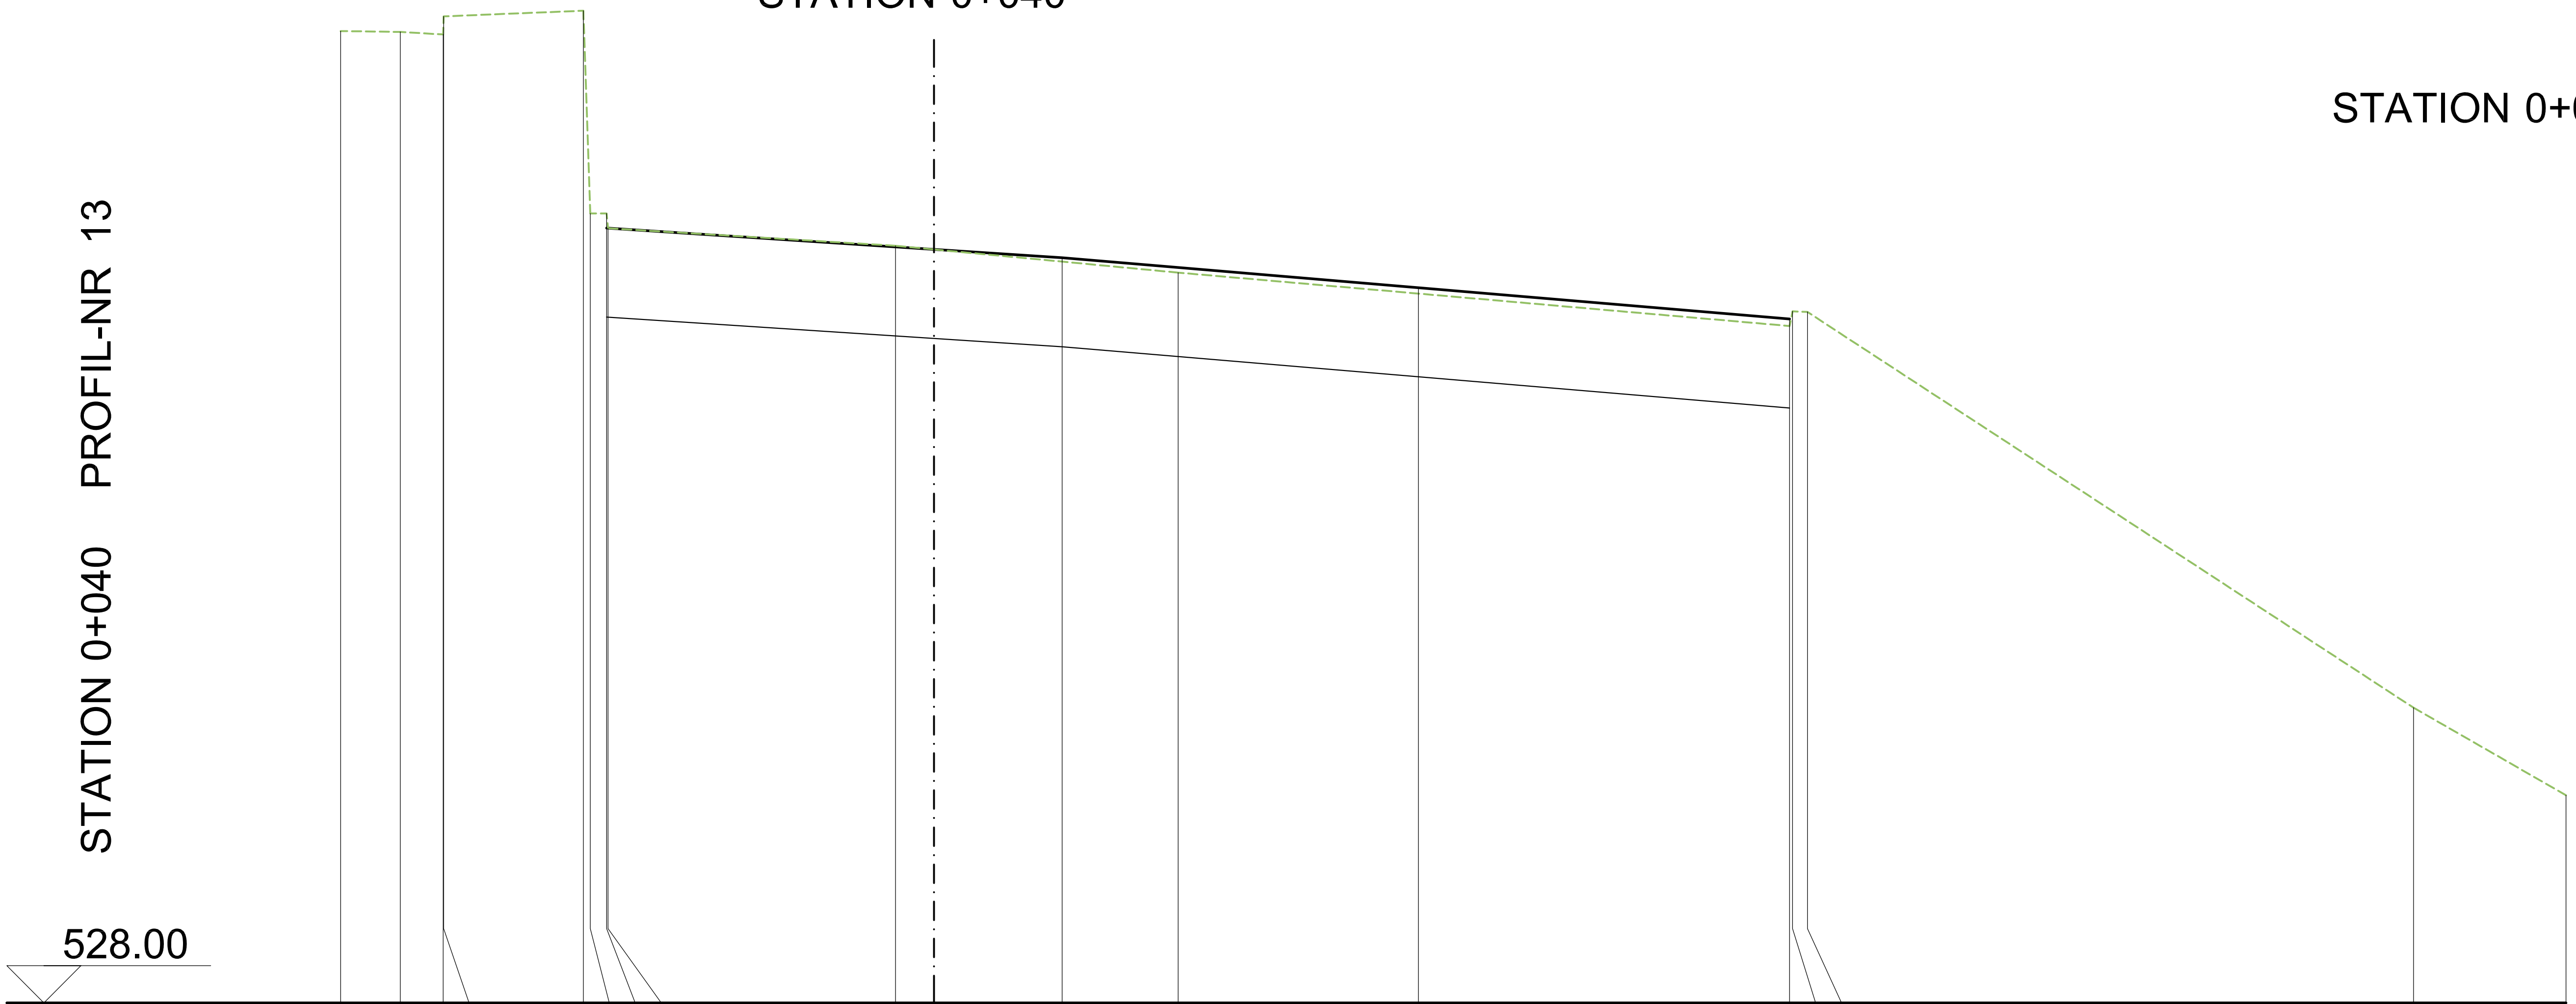

OK Strasse KZ 54							533.221			533.077	533.021		532.819	532.609				
Erdplanum KZ 20							532.621			532.477	532.421		532.219	532.009				
Urgelände KZ 55	534.549	534.543	534.526	534.648	534.686	533.320	533.320	533.220	533.102	533.077		532.921		532.561	532.660	532.656	529.989	529.399
ENTFERNUNG	-4.000	-3.598	-3.309	-3.305	-2.364	-2.317	-2.207	-2.197	-0.260	0.000	0.863	1.645	3.265	5.767	5.787	5.887	9.972	11.000

Projekt: Ortsgemeinde Langenfeld
Sanierung der Stützwand in der "Unterdorfstraße"

Planbezeichnung:
Querprofile - Unterdorfstraße

Auftraggeber:
Ortsgemeinde Langenfeld
Achter Straße 8 56729 Langenfeld

Aufsteller:
IBS - Ingenieure GbR
56828 Alflen, Mühlenstraße 3
Tel. 02678-9539-0 Fax. 02678-9539-29

Maßstab: 1:50 / 50
Datum/bearb.: 08.04.2019/FH

STATION 0+044

STATION 0+044 PROFIL-NR 14

Ausbauende
Übergang örtlich Angleichen!

STATION 0+044

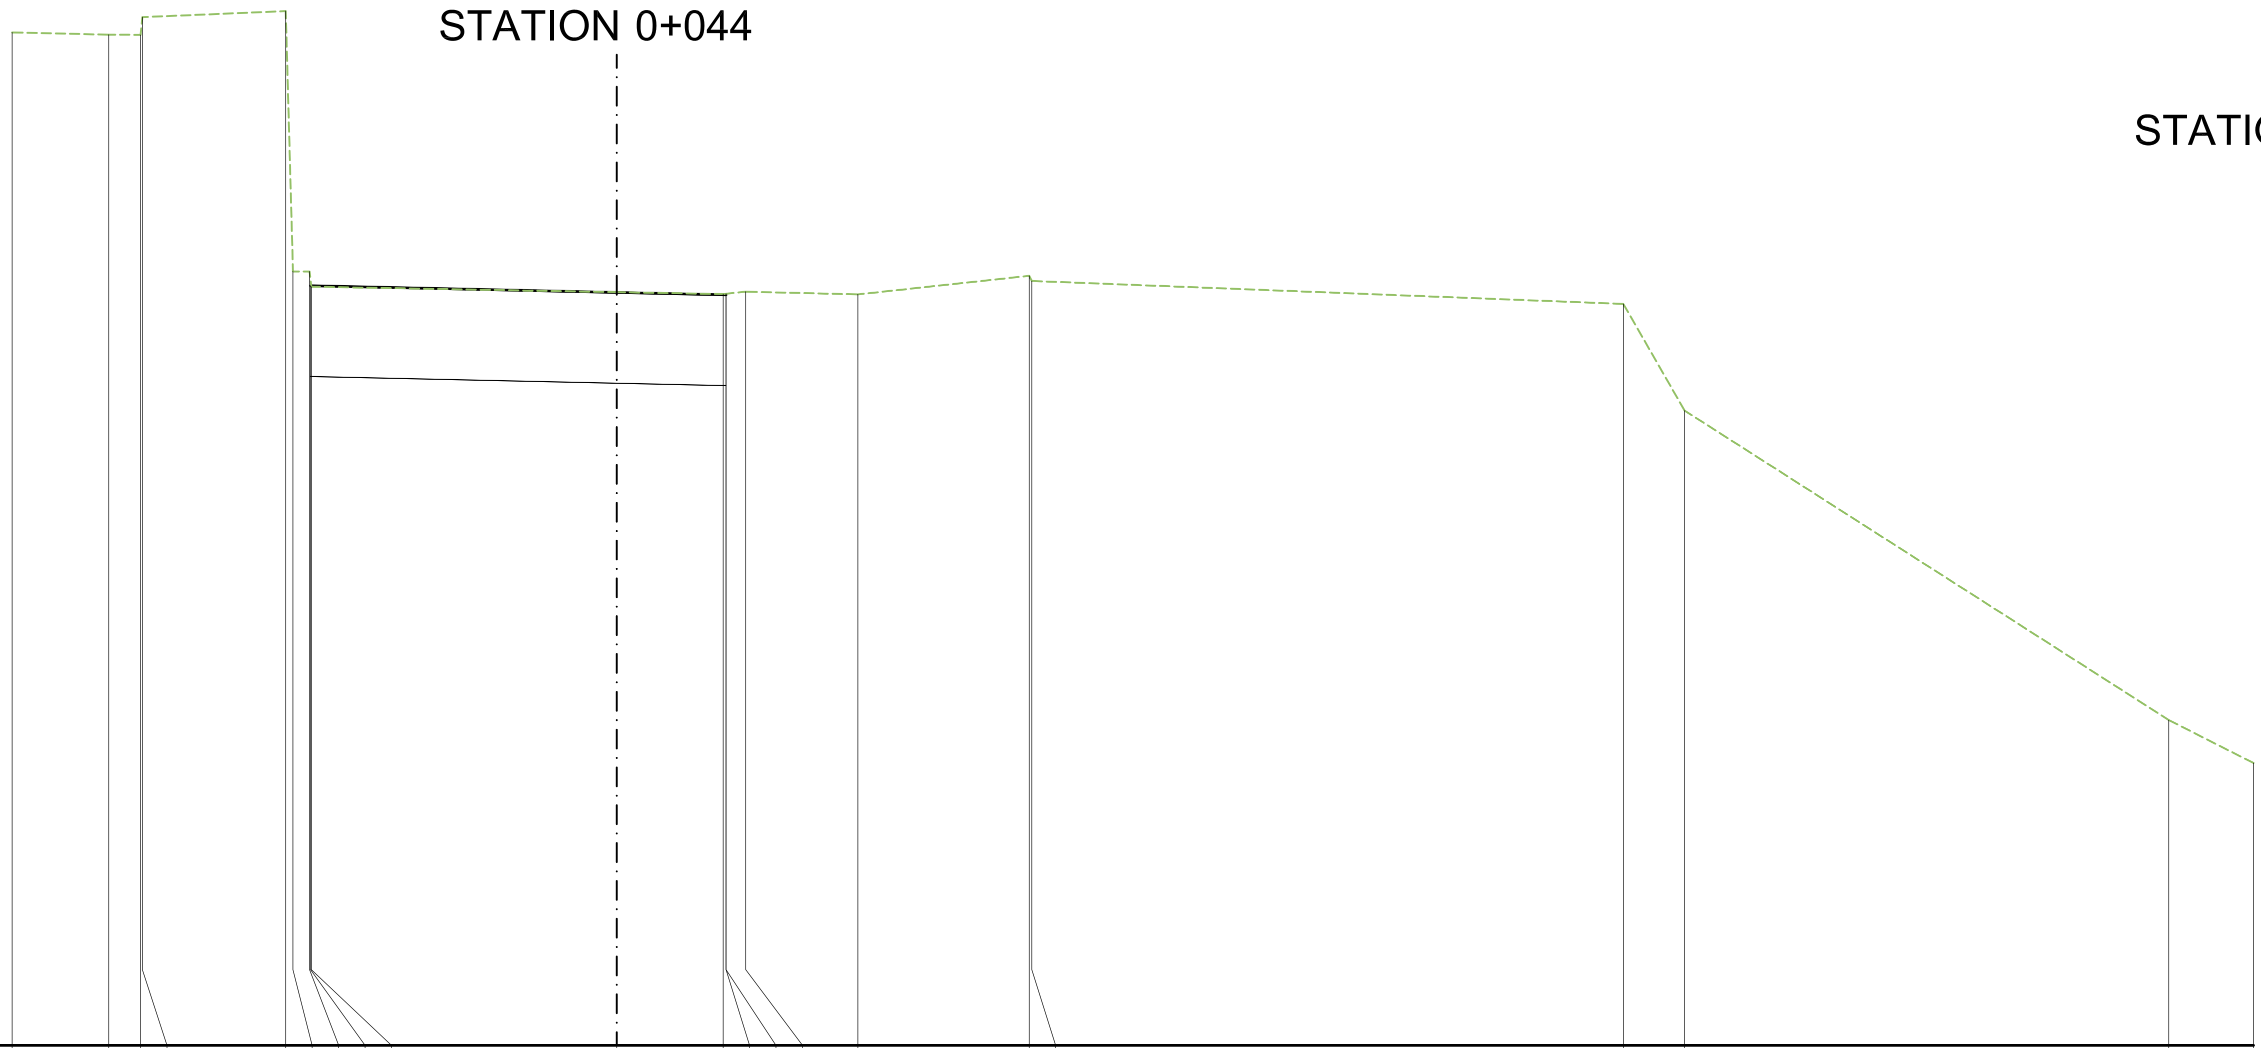

528.00

OK Strasse KZ 54								533.021		532.977			532.961								
Erdplanum KZ 20								532.421		532.377			532.361								
Urgelände KZ 55	534.696	534.681	534.680	534.797	534.837	533.116	533.116		533.015	532.979	532.966	532.966	532.968	532.982	532.964	533.087	533.053	532.901	532.196	530.150	529.866
ENTFERNUNG	-4.000	-3.360	-3.150	-3.138	-2.190	-2.142	-2.032	-2.026	-2.021	0.000	0.703	0.722	0.723	0.853	1.595	2.728	2.745	6.658	7.063	10.266	10.826