




Regelquerschnitt Variante Asphaltverbreiterung M=1:20

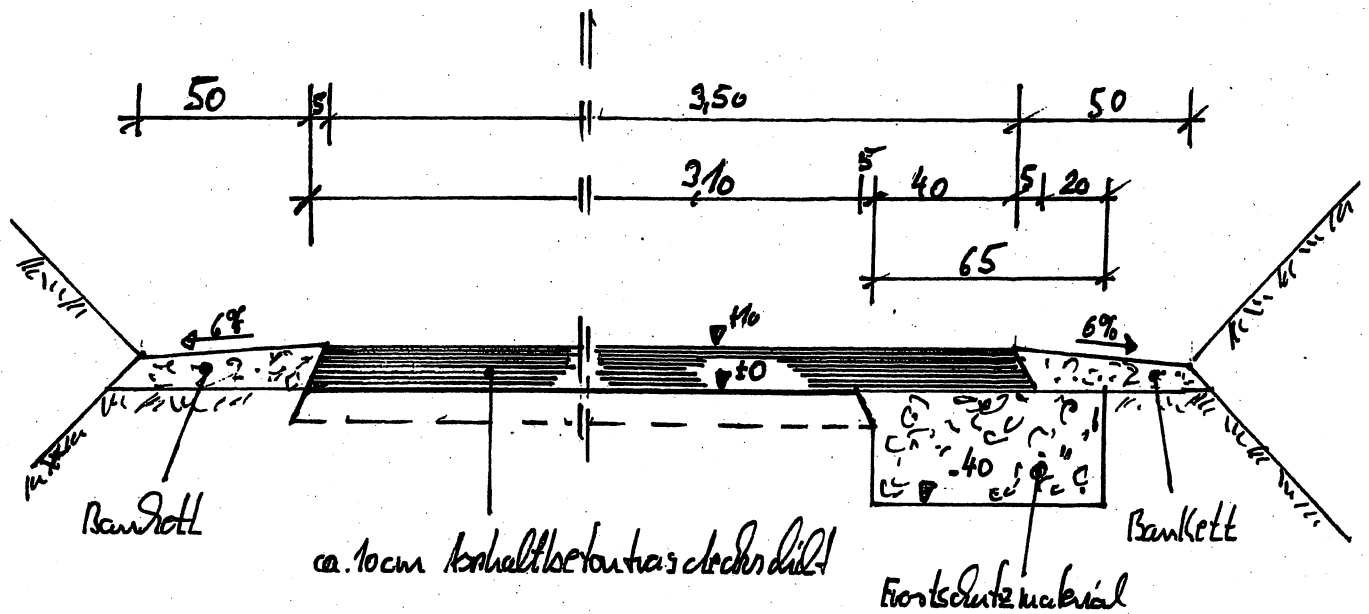

Regelquerschnitt Variante Asphaltverbreiterung M=1:20

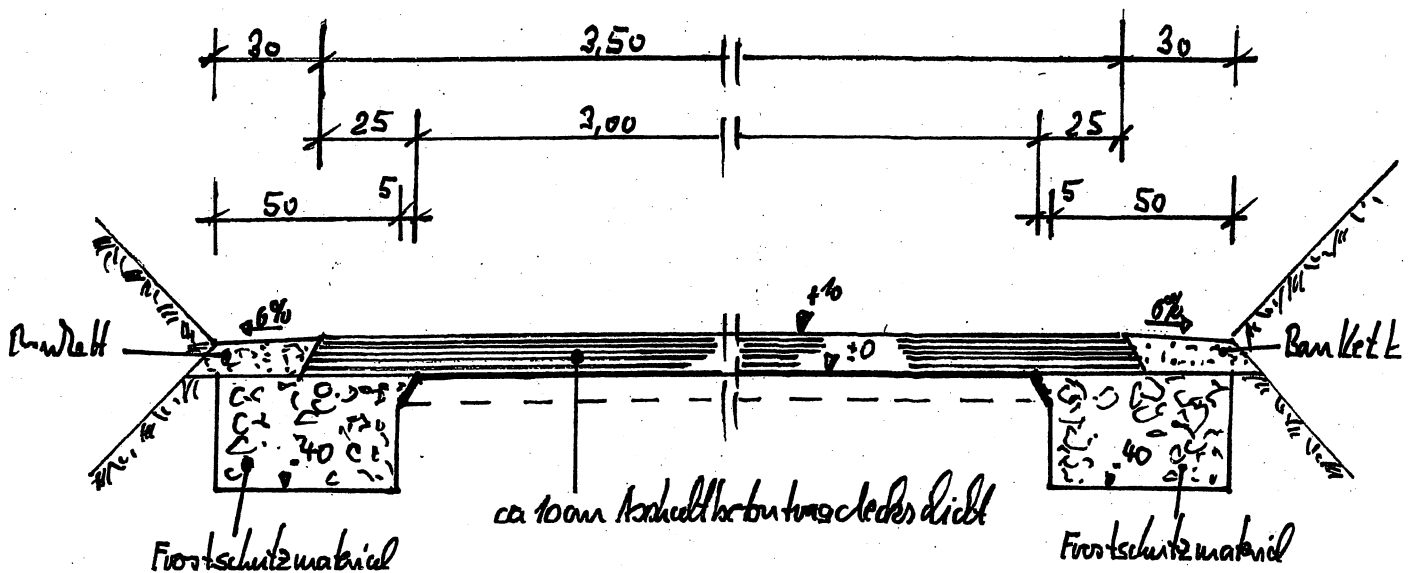

Regelquerschnitt Variante Betonbalken M=1:20

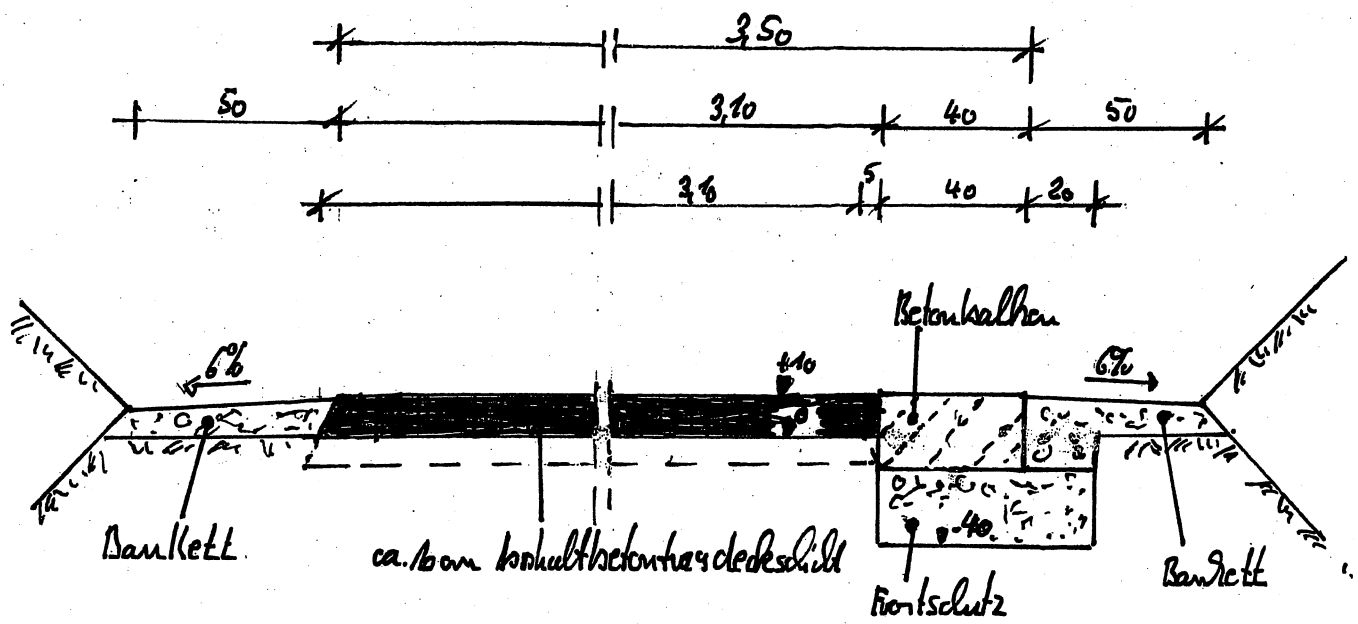

Anlage 3.2