
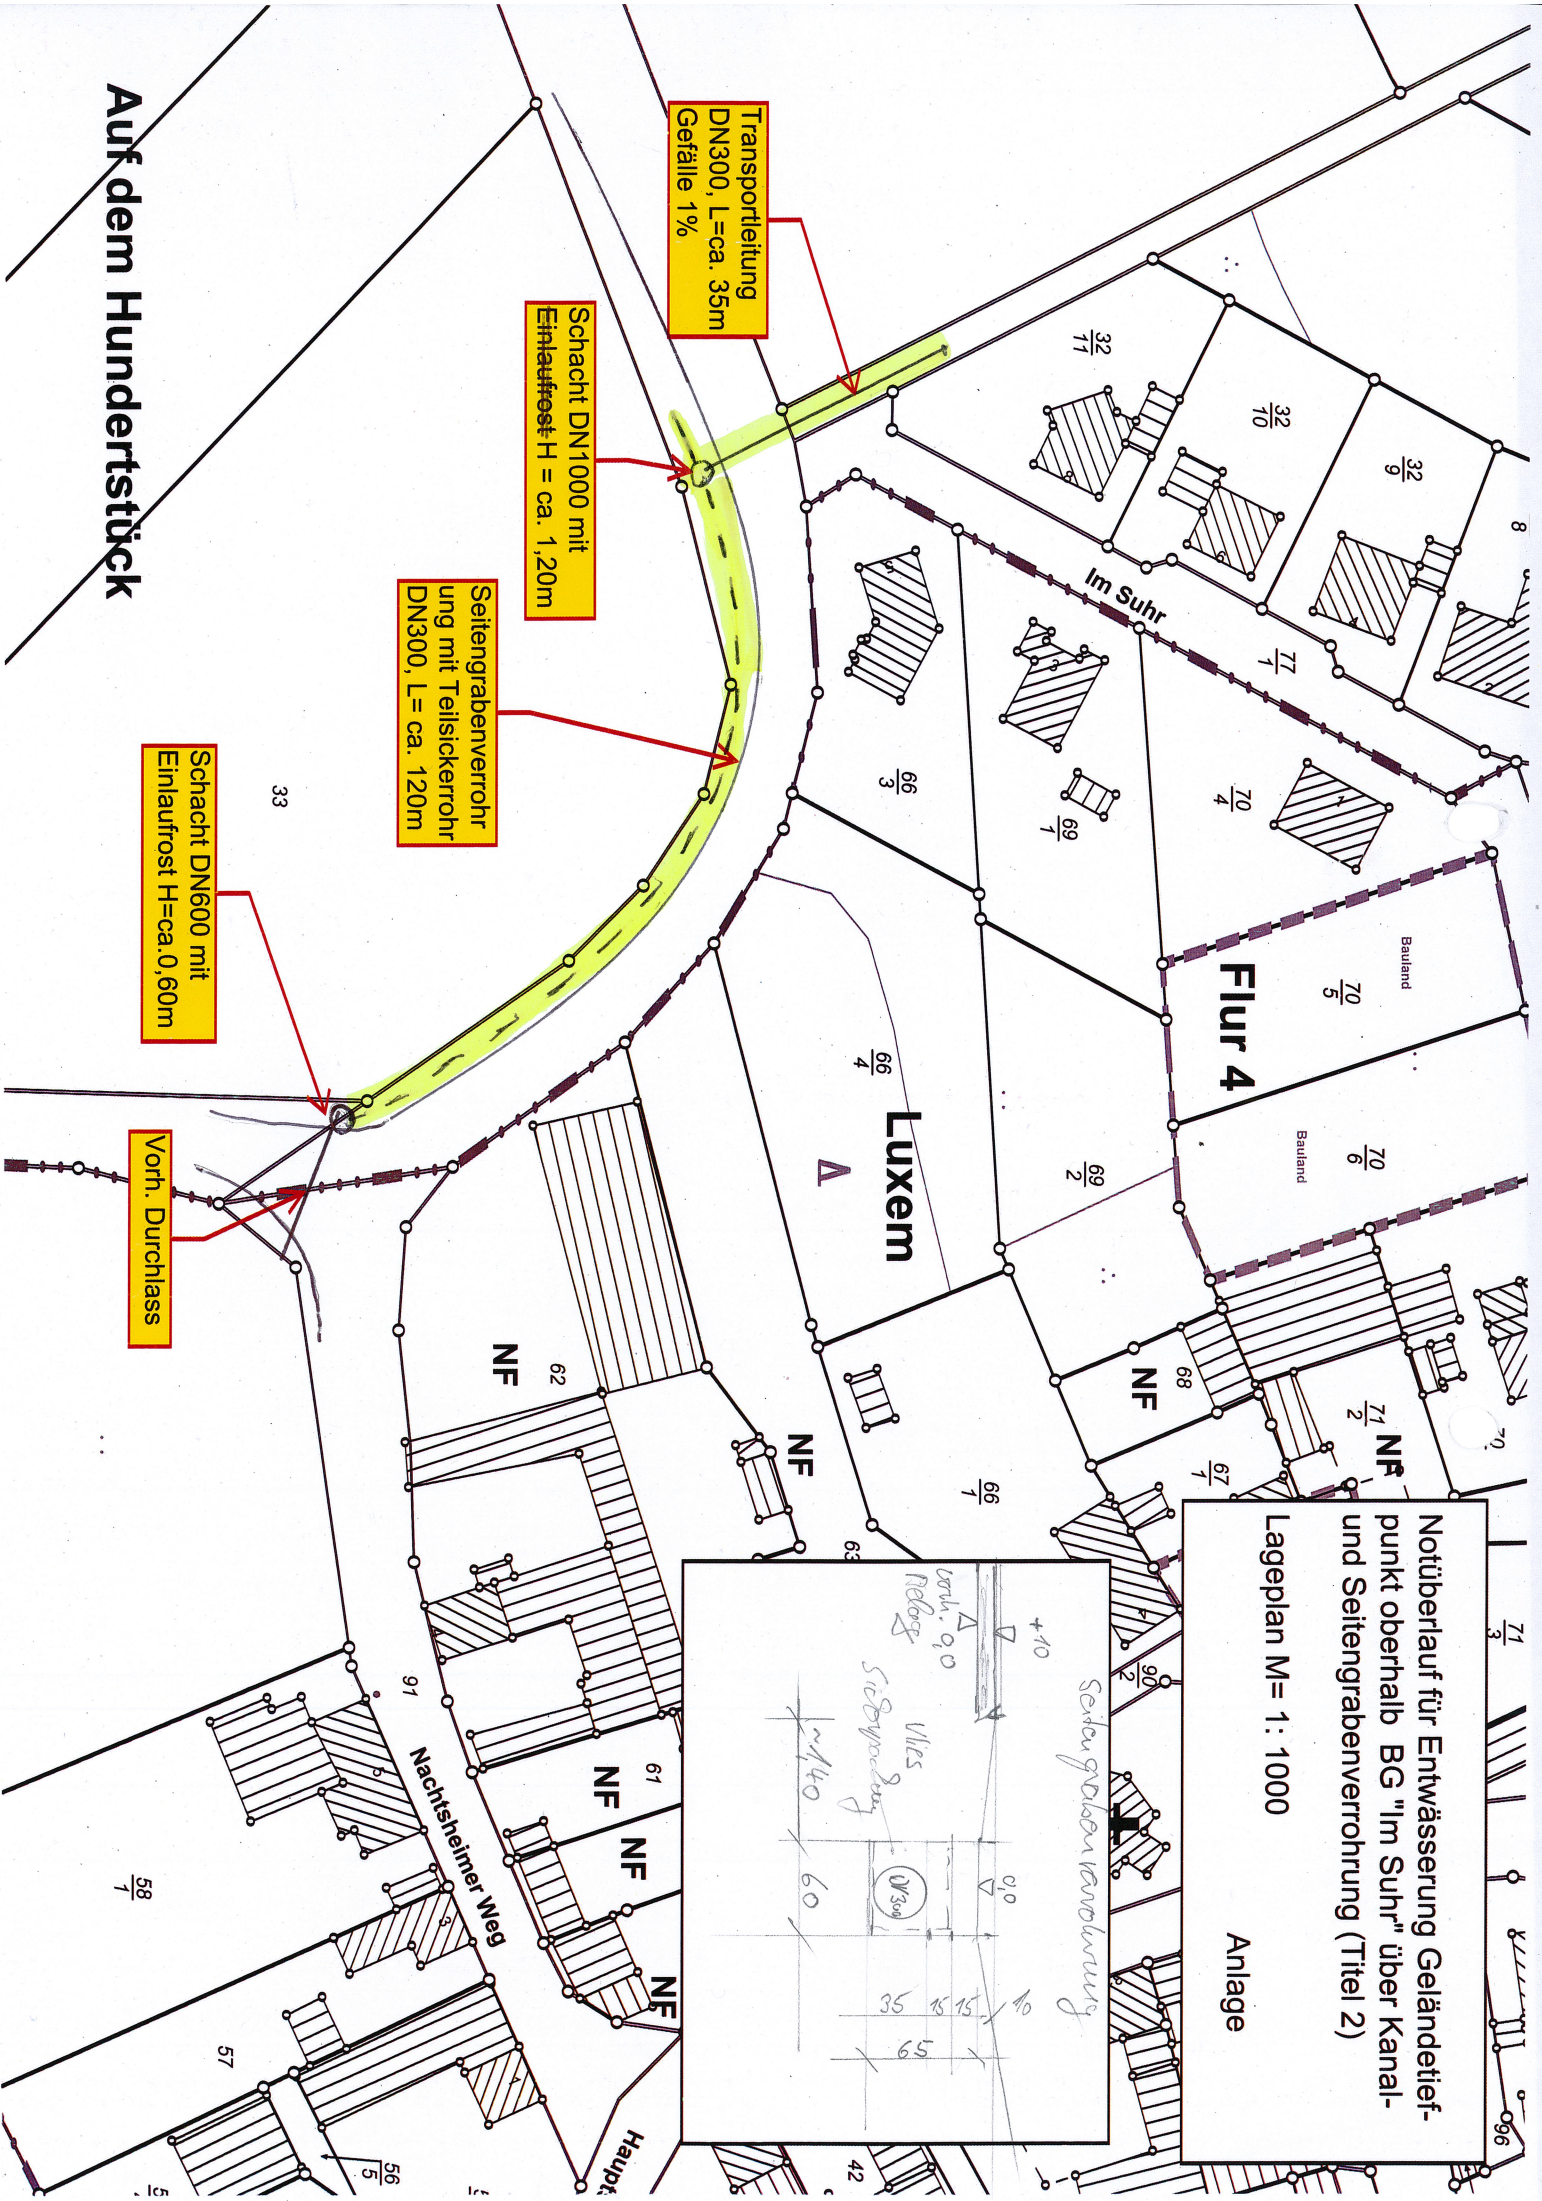


Notüberlauf für Entwässerung Geländetiefpunkt oberhalb BG "Im Suhr" über Kanal- und Seitengrabenverrohrung (Titel 2)

Lageplan M= 1: 1000

Anlage

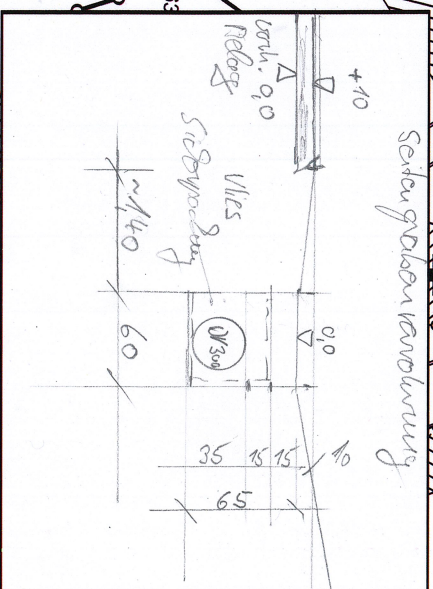

Auf dem Hundertstück