


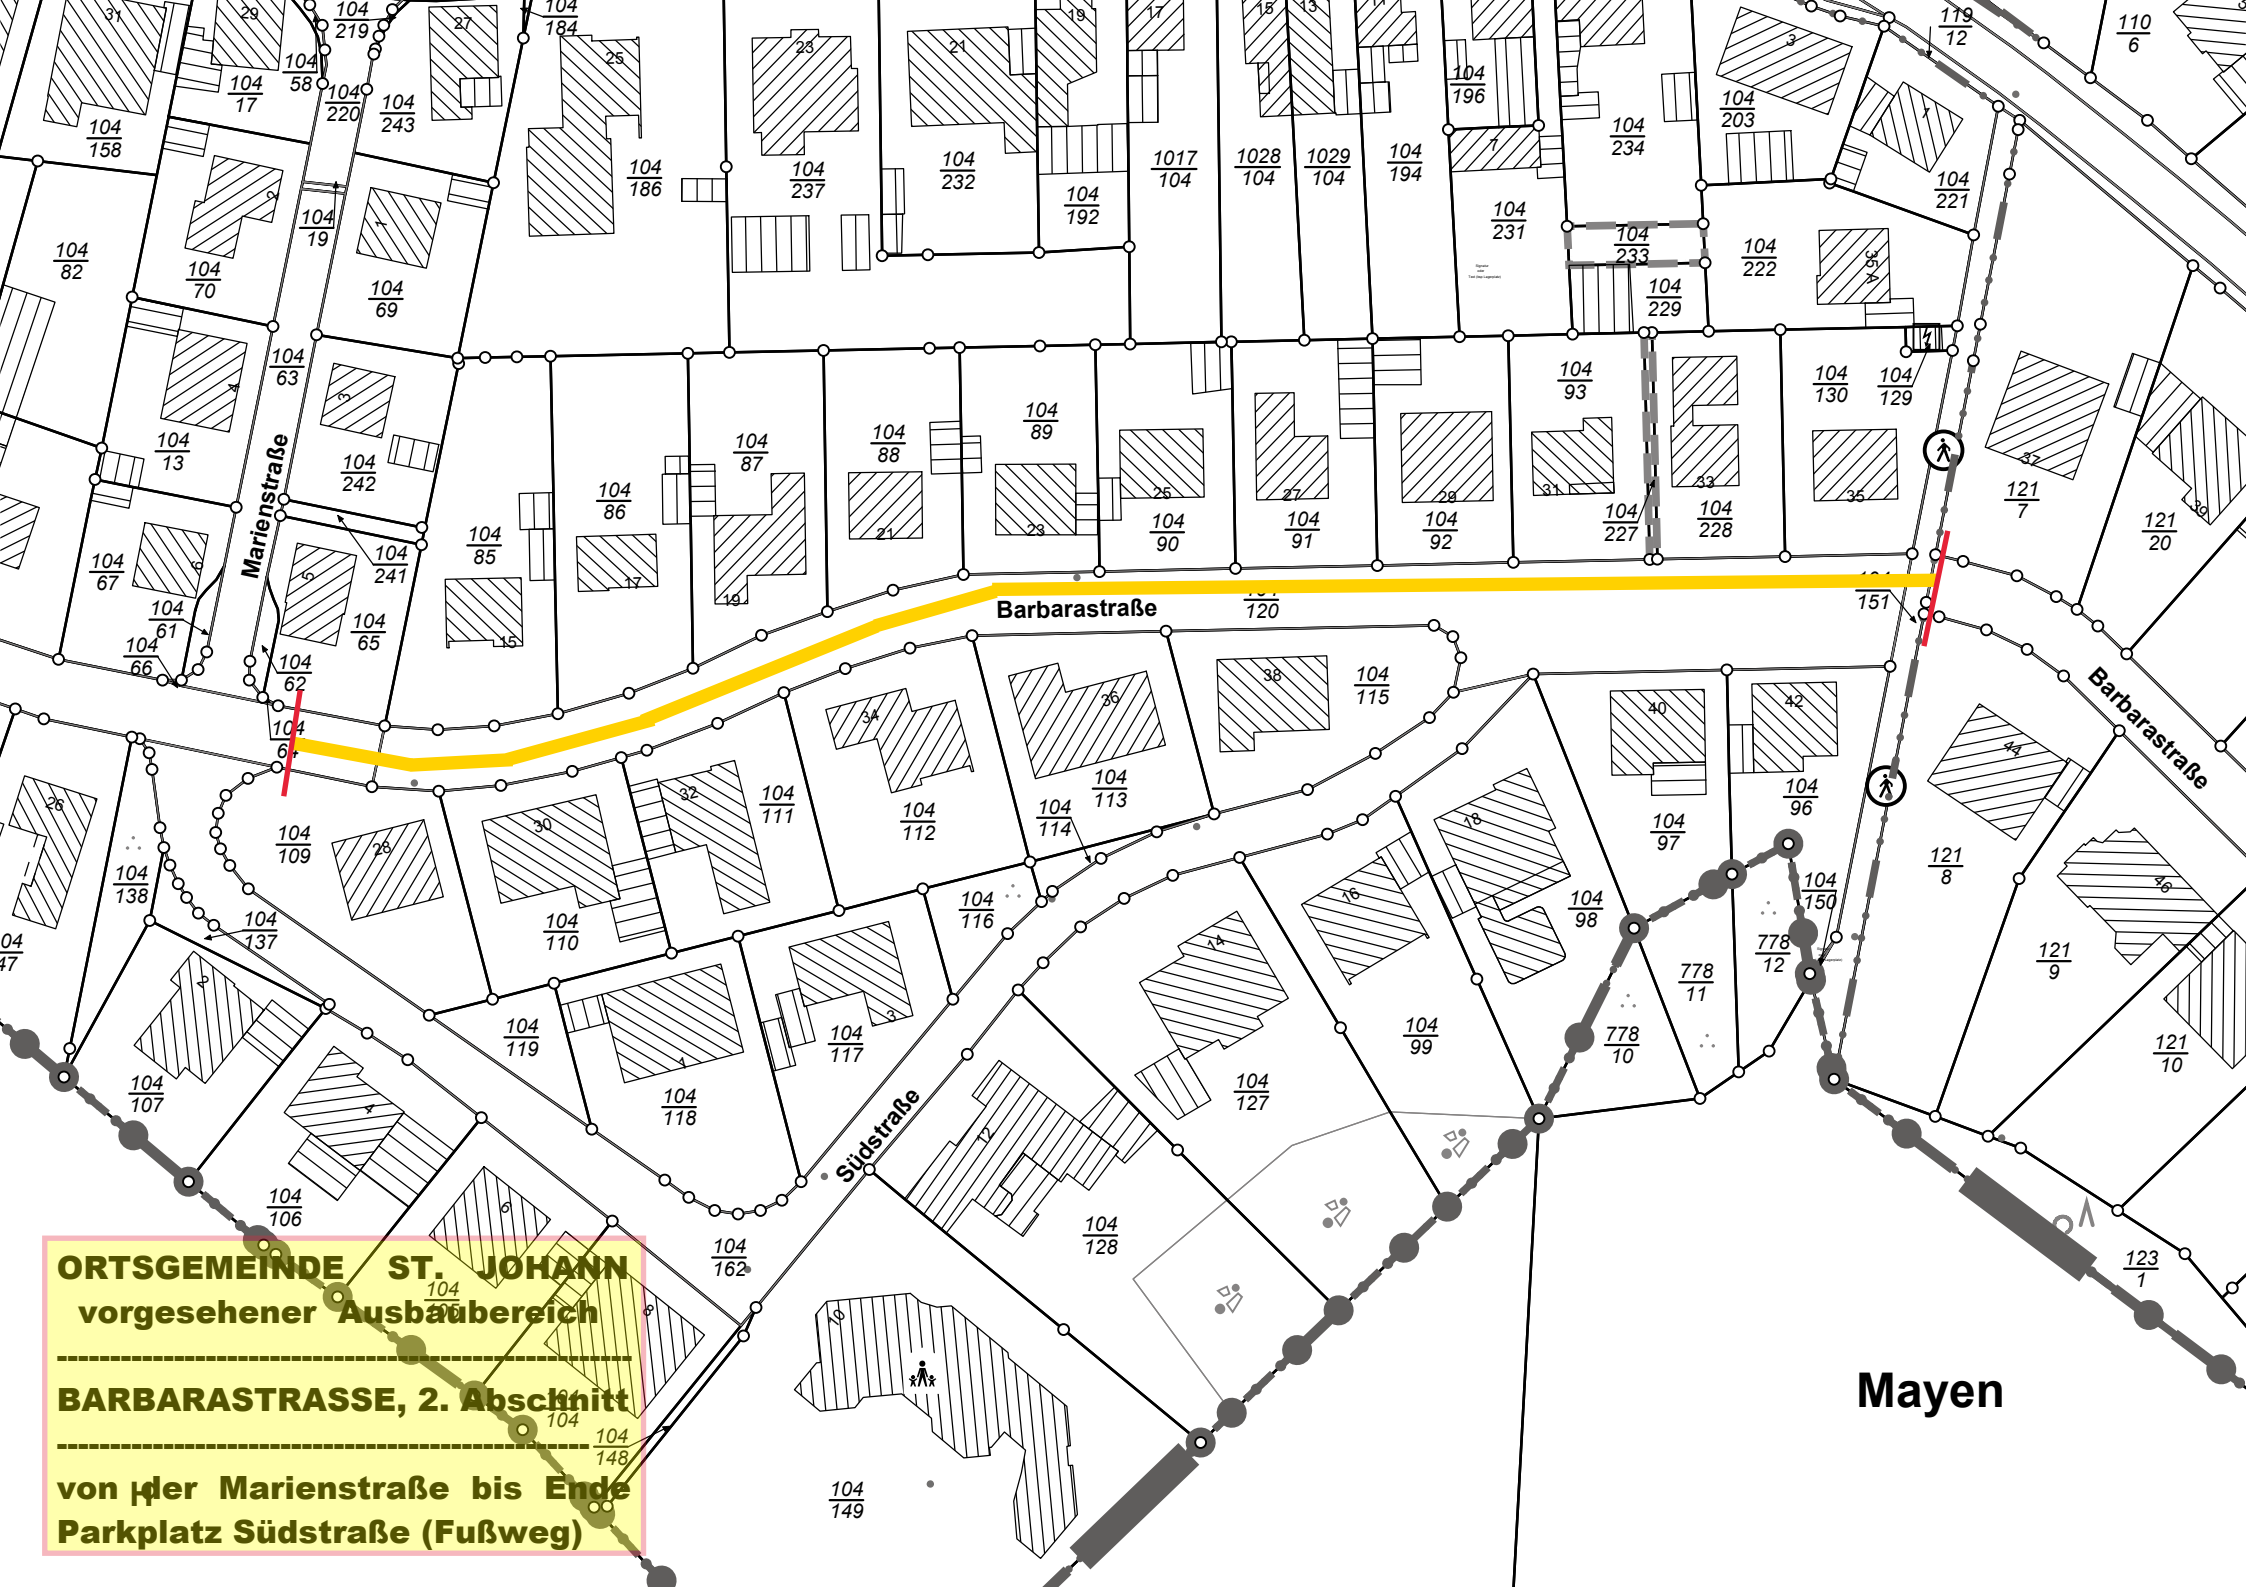

ORTSGEMEINDE ST. JOHANN
vorgesehener Ausbaubereich

BARBARASTRASSE, 2. Abschnitt
von der Marienstraße bis Ende
Parkplatz Südstraße (Fußweg)

Mayen