


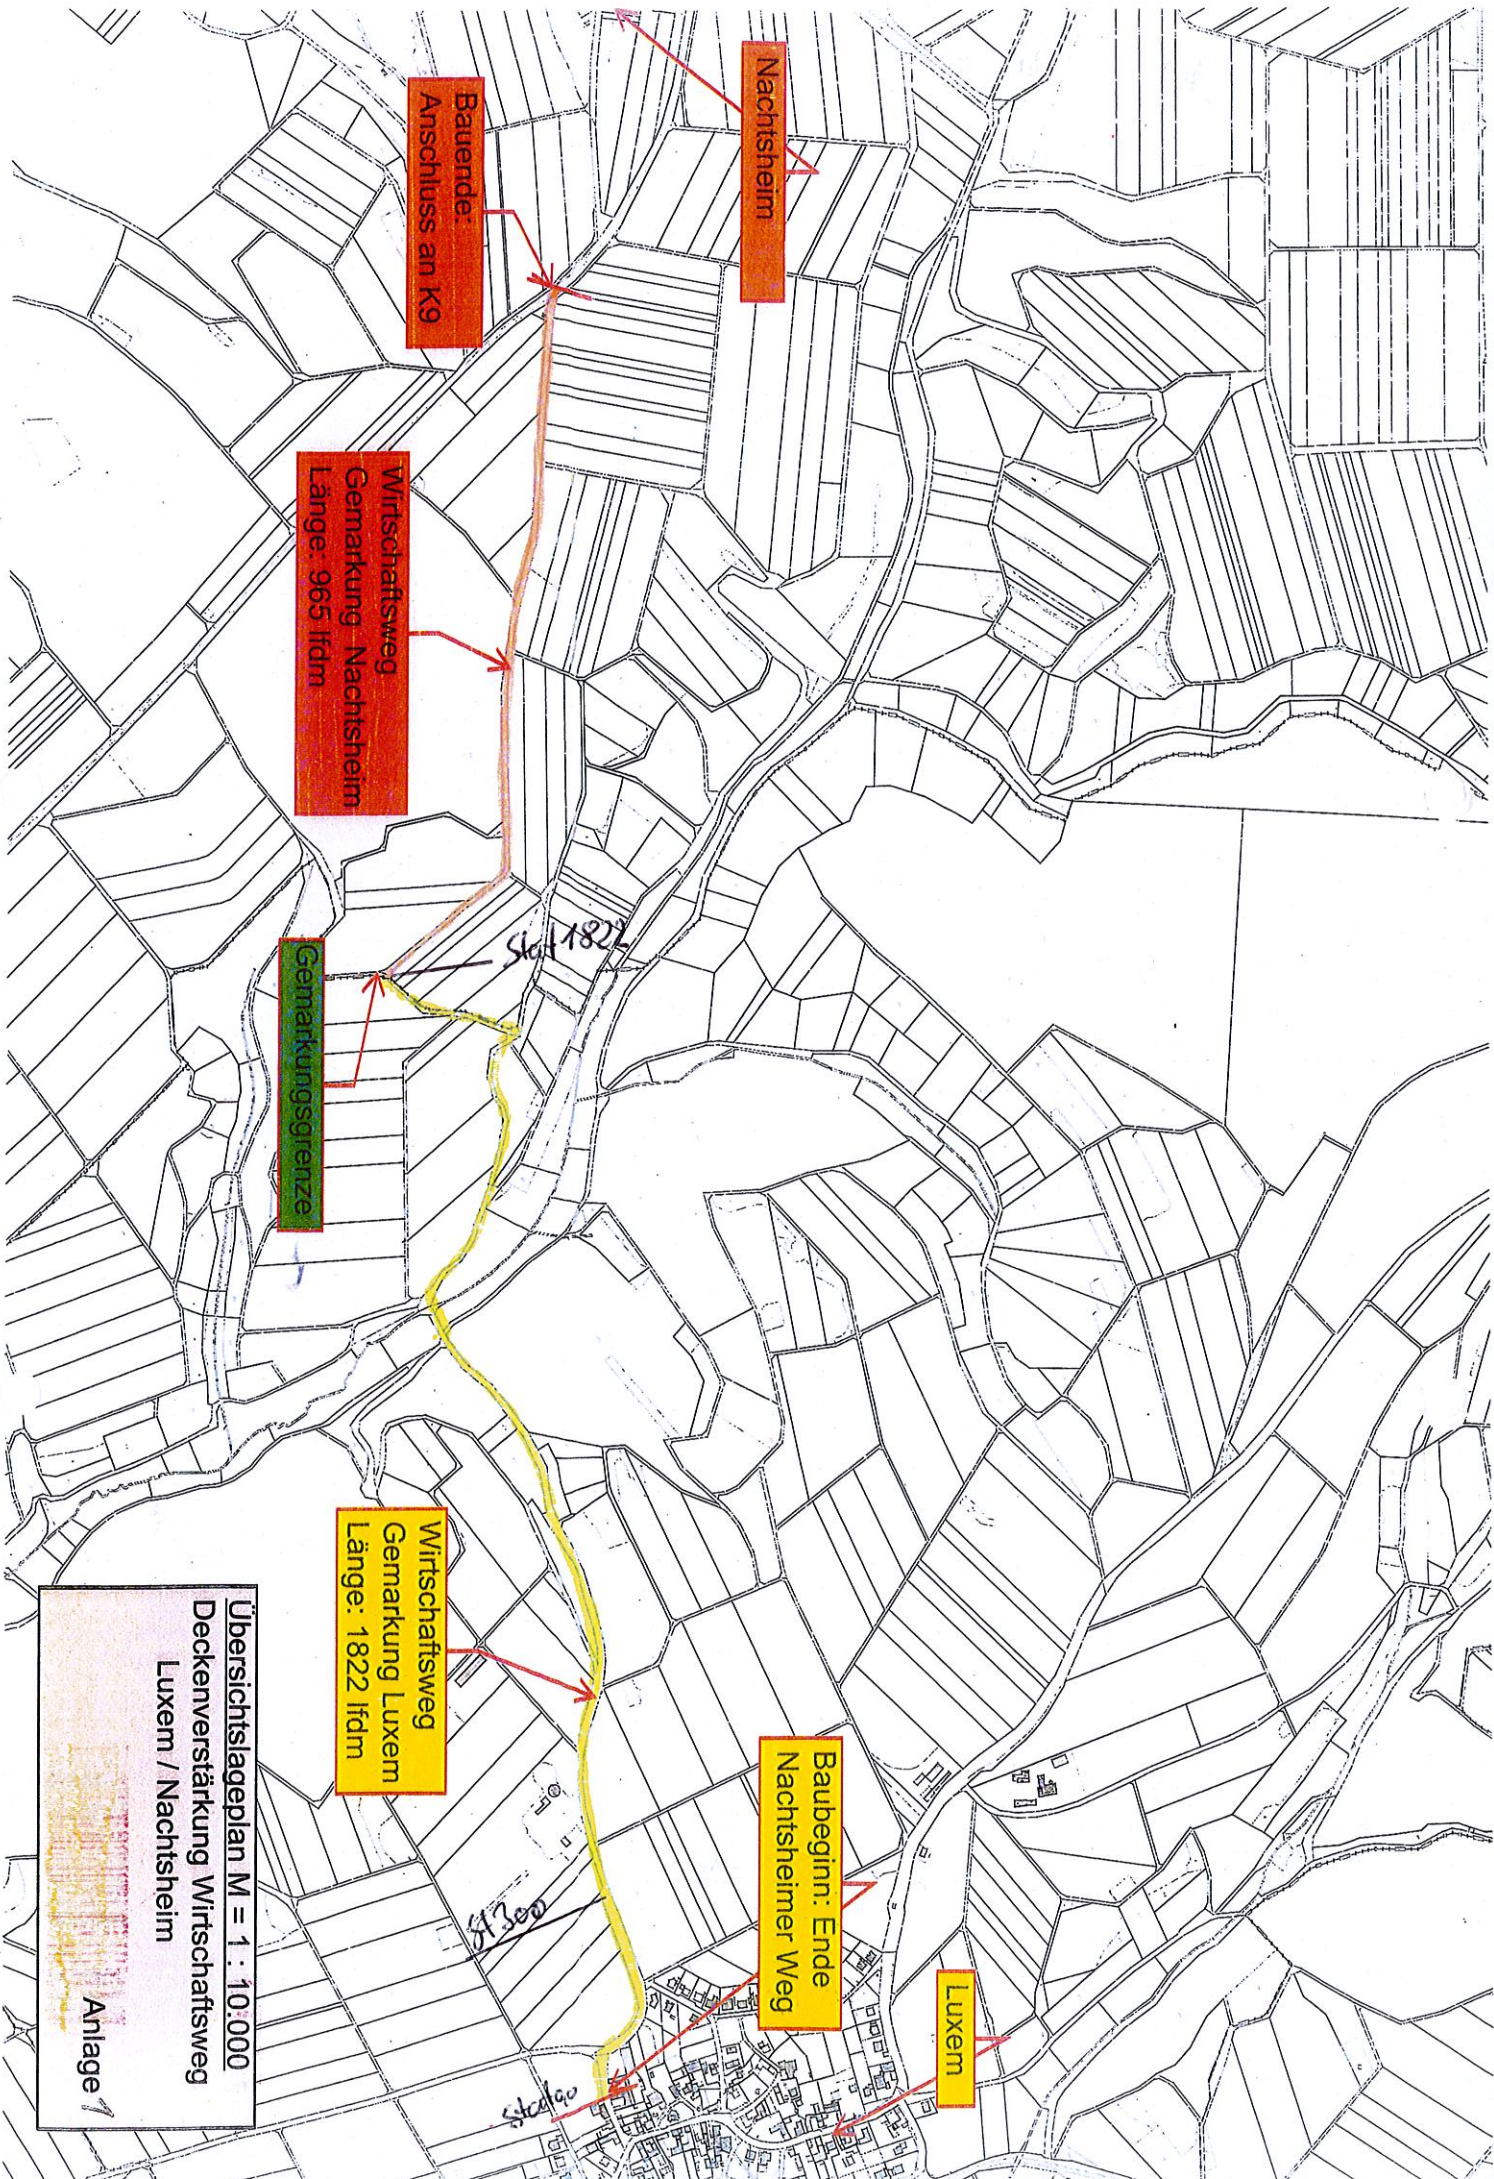

Nachtsheim

Bauende:
Anschluss an K9

Wirtschaftsweg
Gemarkung Nachtsheim
Länge: 965 lfdm

Gemarkungsgrenze

St 1822

Wirtschaftsweg
Gemarkung Luxem
Länge: 1822 lfdm

Baubeginn: Ende
Nachtsheimer Weg

Luxem

Übersichtslageplan M = 1 : 10.000
Deckenverstärkung Wirtschaftsweg
Luxem / Nachtsheim
Anlage 1