


Ausbauquerschnitt A-A Klosterstraße Reudelsterz
Belastungsklasse Bk 1,0 nach RStO 12
M 1 : 25

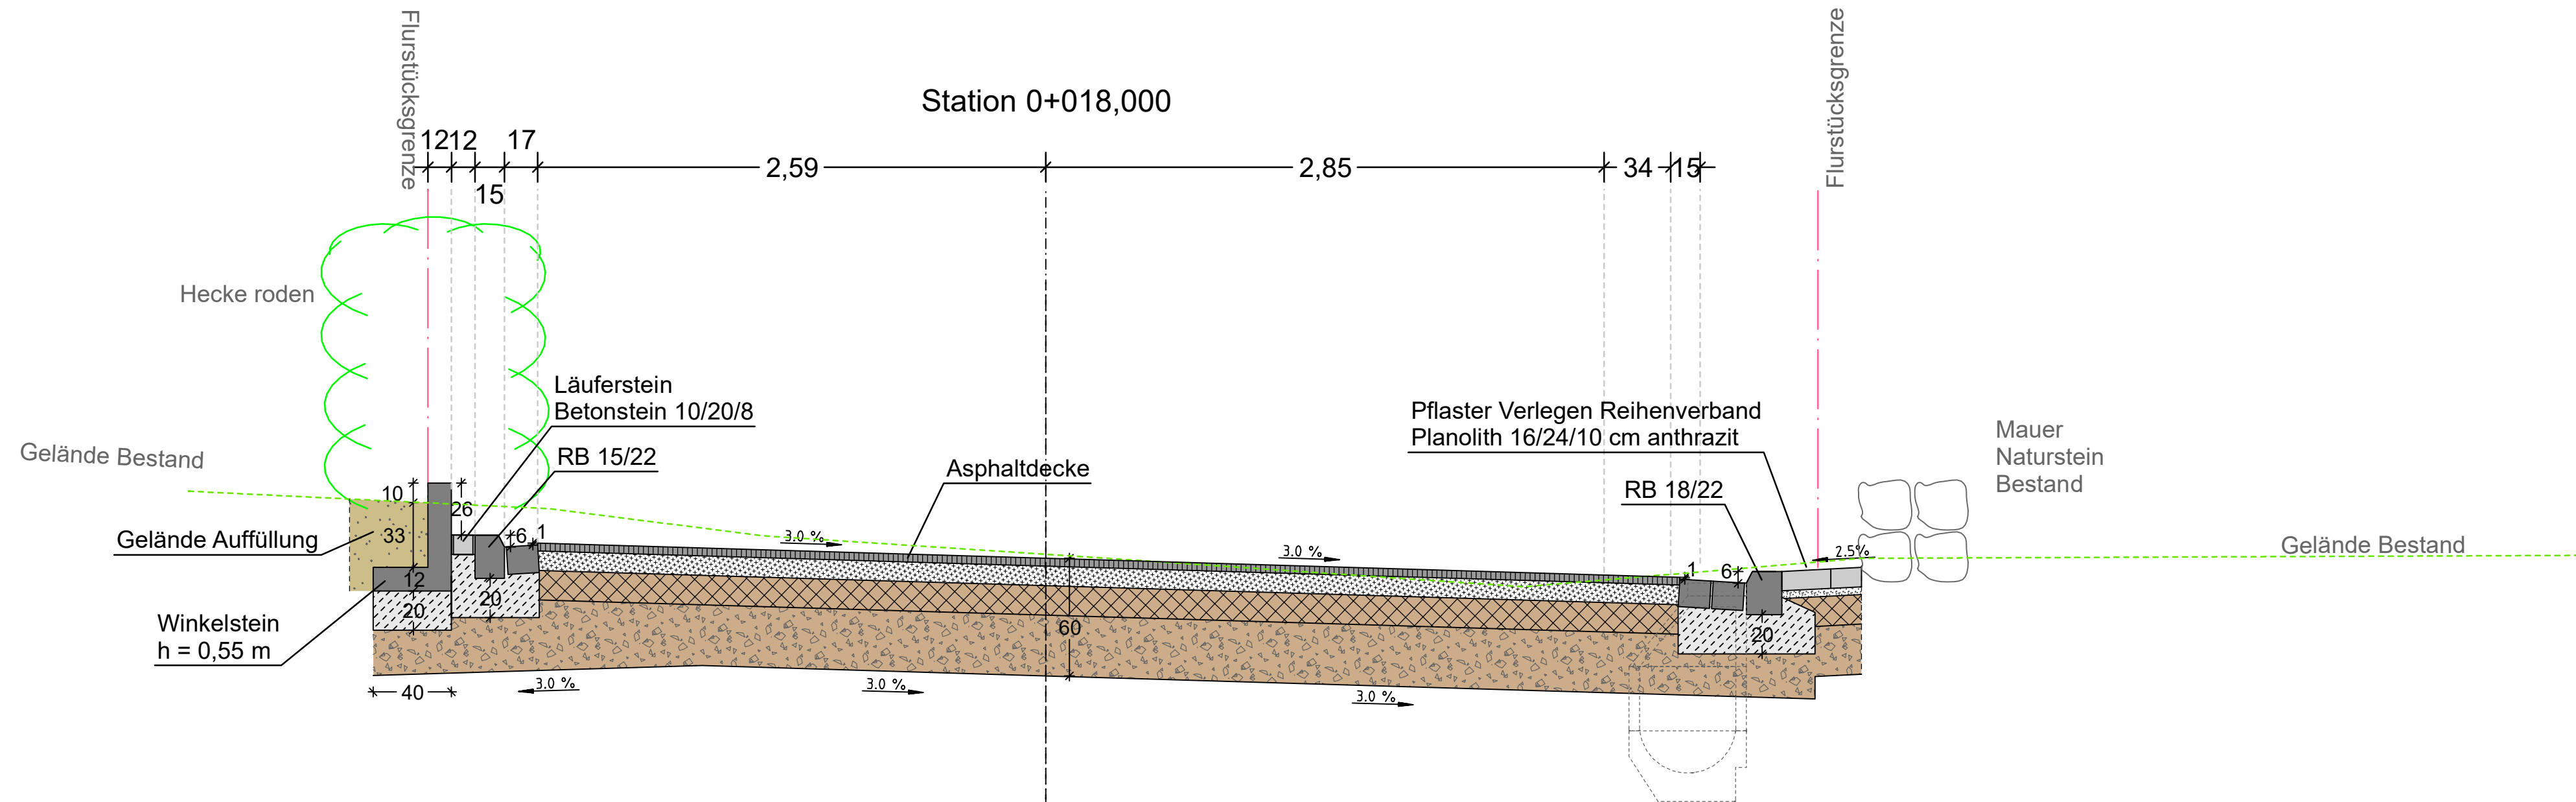

Aufbau nach RStO 12:

- | | |
|--------------|-----------------------------------|
| 4 cm | Asphaltdeckschicht |
| 10 cm | Asphalttragschicht |
| 15 cm | Schottertragschicht |
| <u>31 cm</u> | Frostschuttschicht aus Naturstein |
| 60 cm | |

ENTWURFSPLANUNG

Index :	Datum :	Art der Änderung :												
Ingenieurgruppe  KOHNS  KOHNS + GÜBEL Ing. GmbH	KOHNS + GÜBEL Ingenieur GmbH Eichenstraße 39 56727 Mayen Tel.: 02651-42057, Fax: -42159 Internet: www.ing-kohns.de E-Mail: kig@ing-kohns.de	<table><tr><td></td><td>Datum</td><td>Zeichen</td></tr><tr><td>Beginn der Bearbeitung:</td><td>14.12.2018</td><td>F.Göbel</td></tr><tr><td>Stand der Bearbeitung:</td><td>23.05.2019</td><td>F.Göbel</td></tr><tr><td>geprüft:</td><td>23.05.2019</td><td>G.Göbel</td></tr></table>		Datum	Zeichen	Beginn der Bearbeitung:	14.12.2018	F.Göbel	Stand der Bearbeitung:	23.05.2019	F.Göbel	geprüft:	23.05.2019	G.Göbel
		Datum	Zeichen											
	Beginn der Bearbeitung:	14.12.2018	F.Göbel											
	Stand der Bearbeitung:	23.05.2019	F.Göbel											
geprüft:	23.05.2019	G.Göbel												
Auftraggeber:	 VGV Vordereifel Kelberger Straße 26 56727 Mayen	Unterlage : 14.1												
Ortsgemeinde Reudelsterz		Blatt Nr. : 1												
Straße : Klosterstraße		Reg. Nr. : 1391												
Nächster Ort : Reudelsterz		<table><tr><td>Datum :</td><td>Zeichen :</td></tr><tr><td></td><td></td></tr><tr><td></td><td></td></tr><tr><td></td><td></td></tr></table>	Datum :	Zeichen :										
Datum :	Zeichen :													
Ausbau der Klosterstraße, in Reudelsterz		Bearbeitet :												
		Gezeichnet :												
		Geprüft :												
		Ausbauquerschnitt A-A												
		Maßstab :	1 : 25											
Aufgestellt :														