


Flur 1

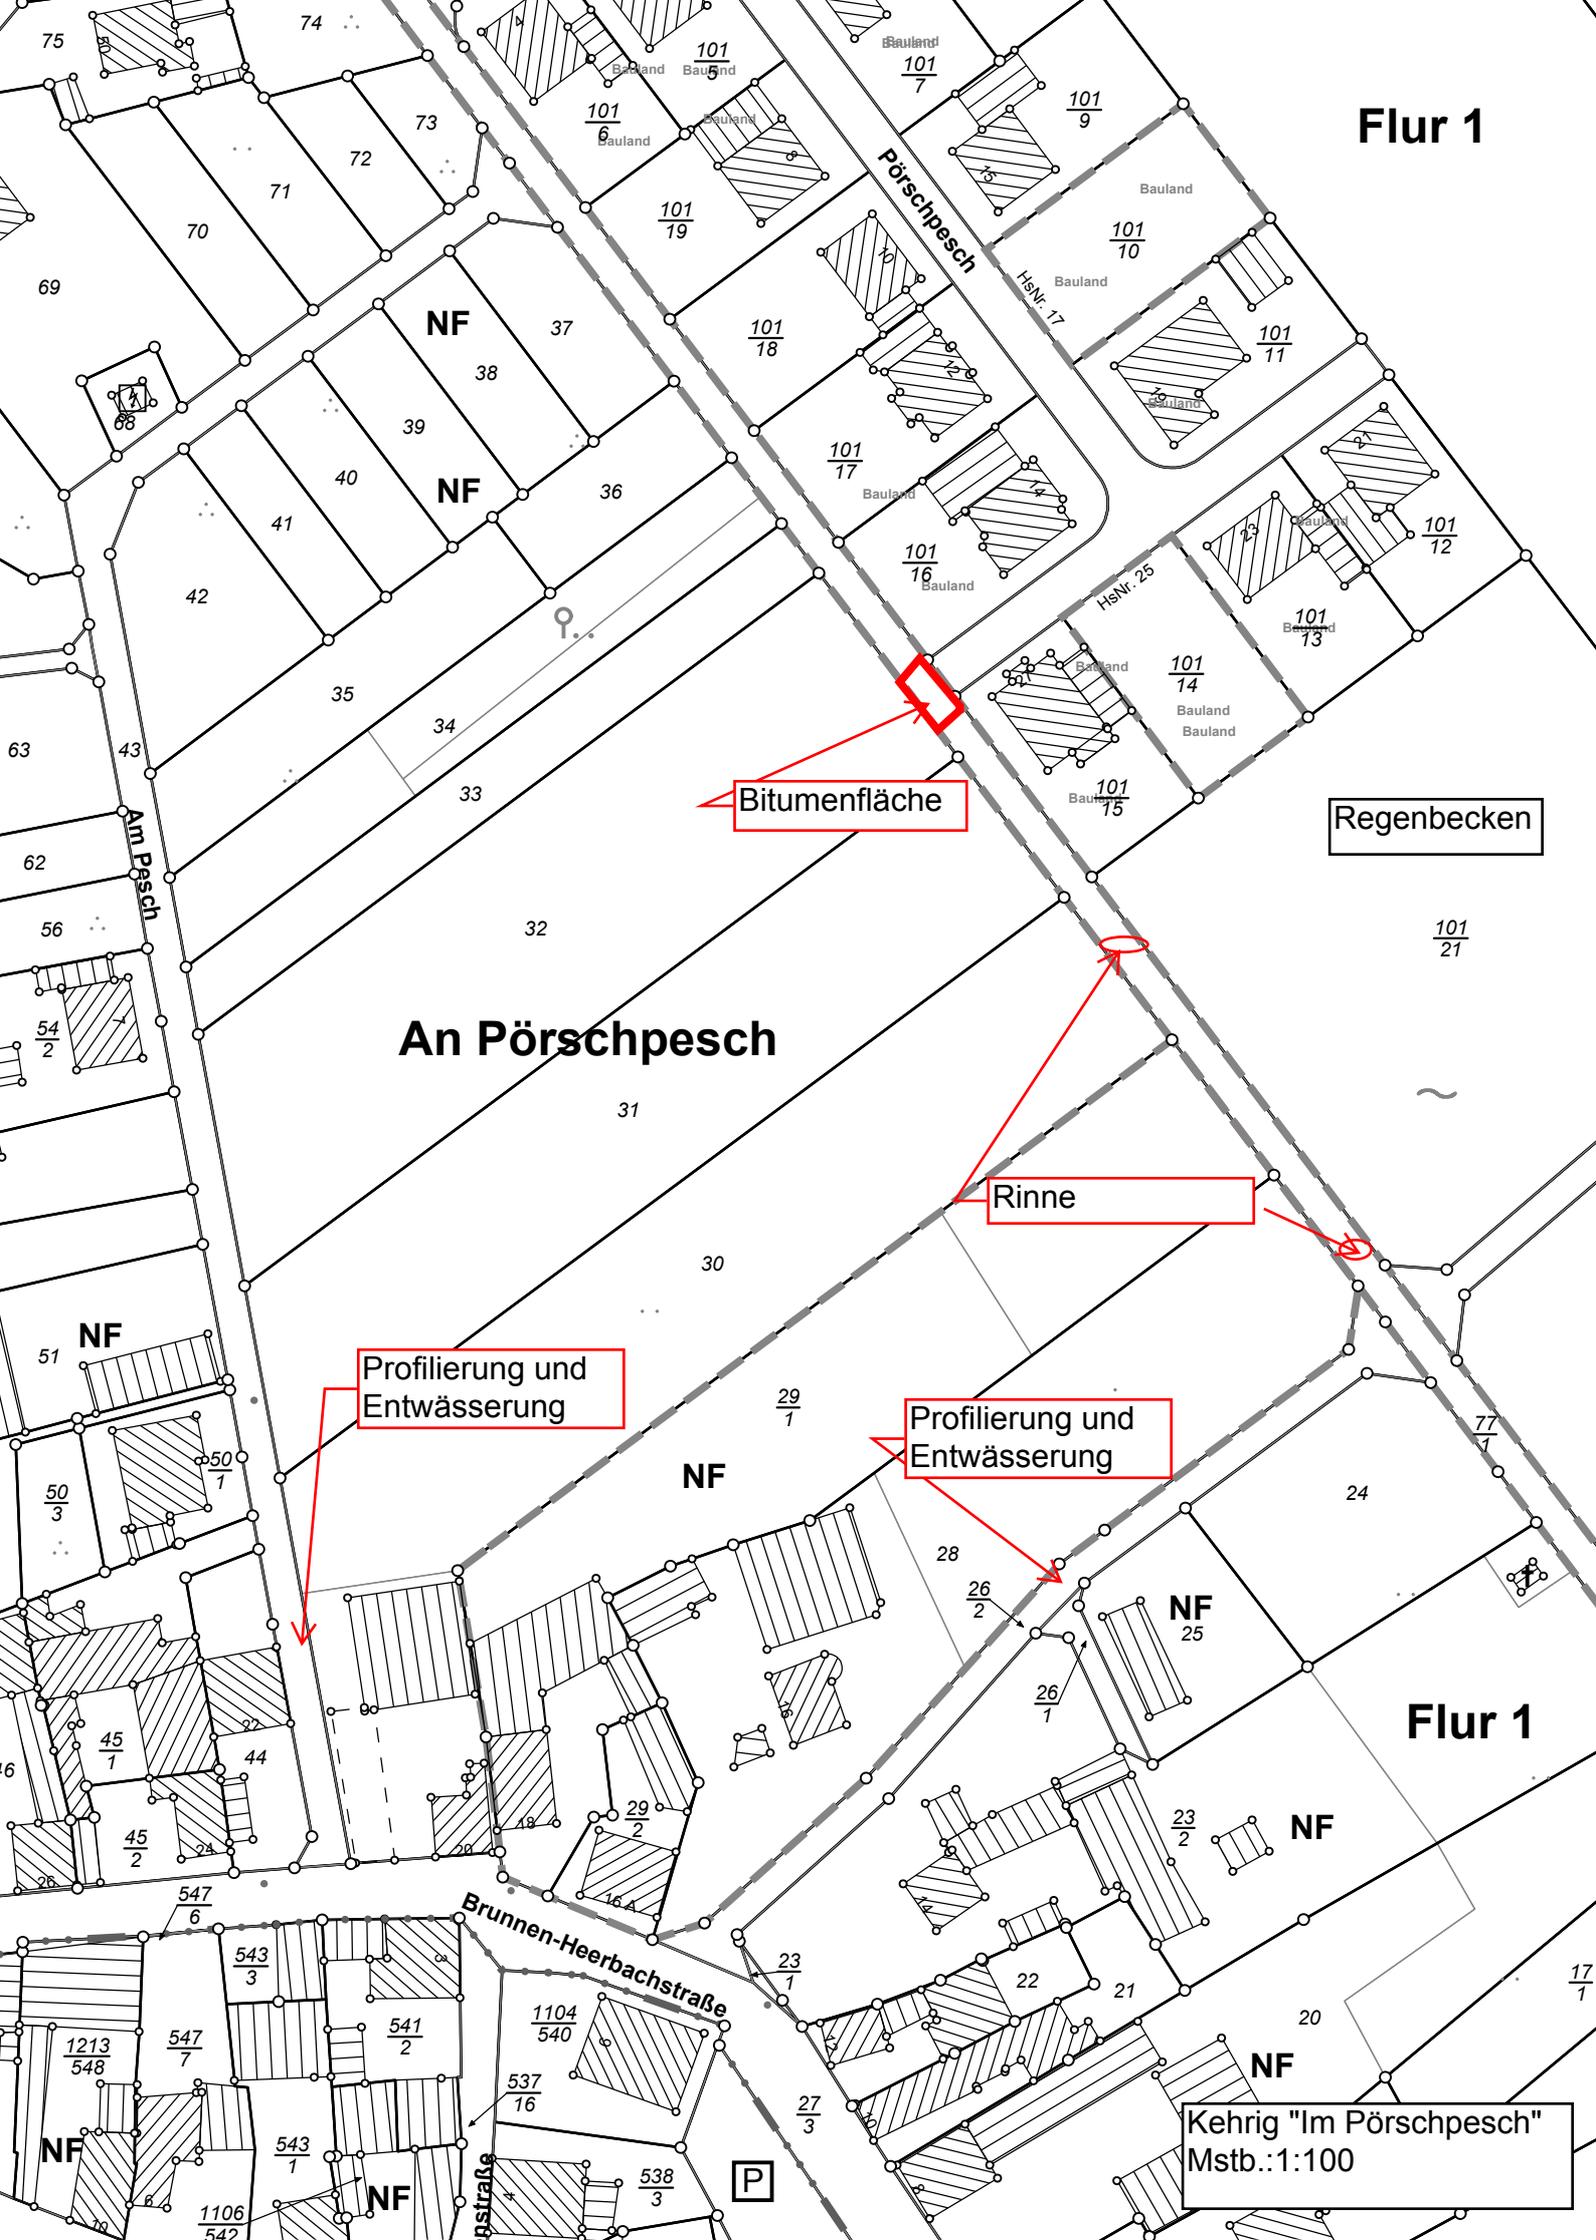

Bitumenfläche

Regenbecken

An Pörschesch

Rinne

Profilierung und Entwässerung

Profilierung und Entwässerung

Flur 1

Kehrig "Im Pörschesch"
Mstb.: 1:100