
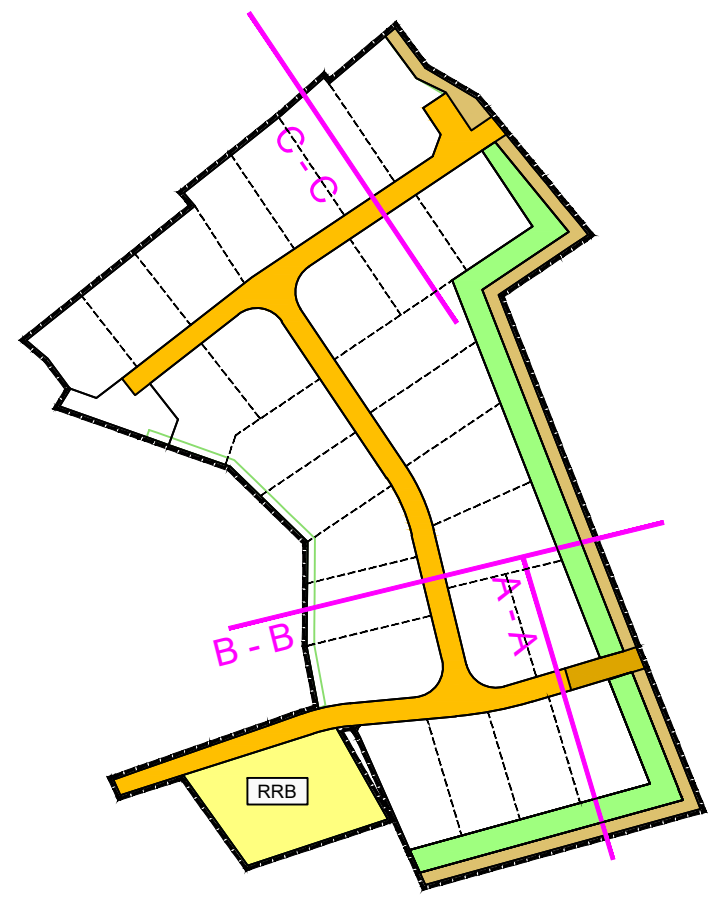


Schnitt B - B

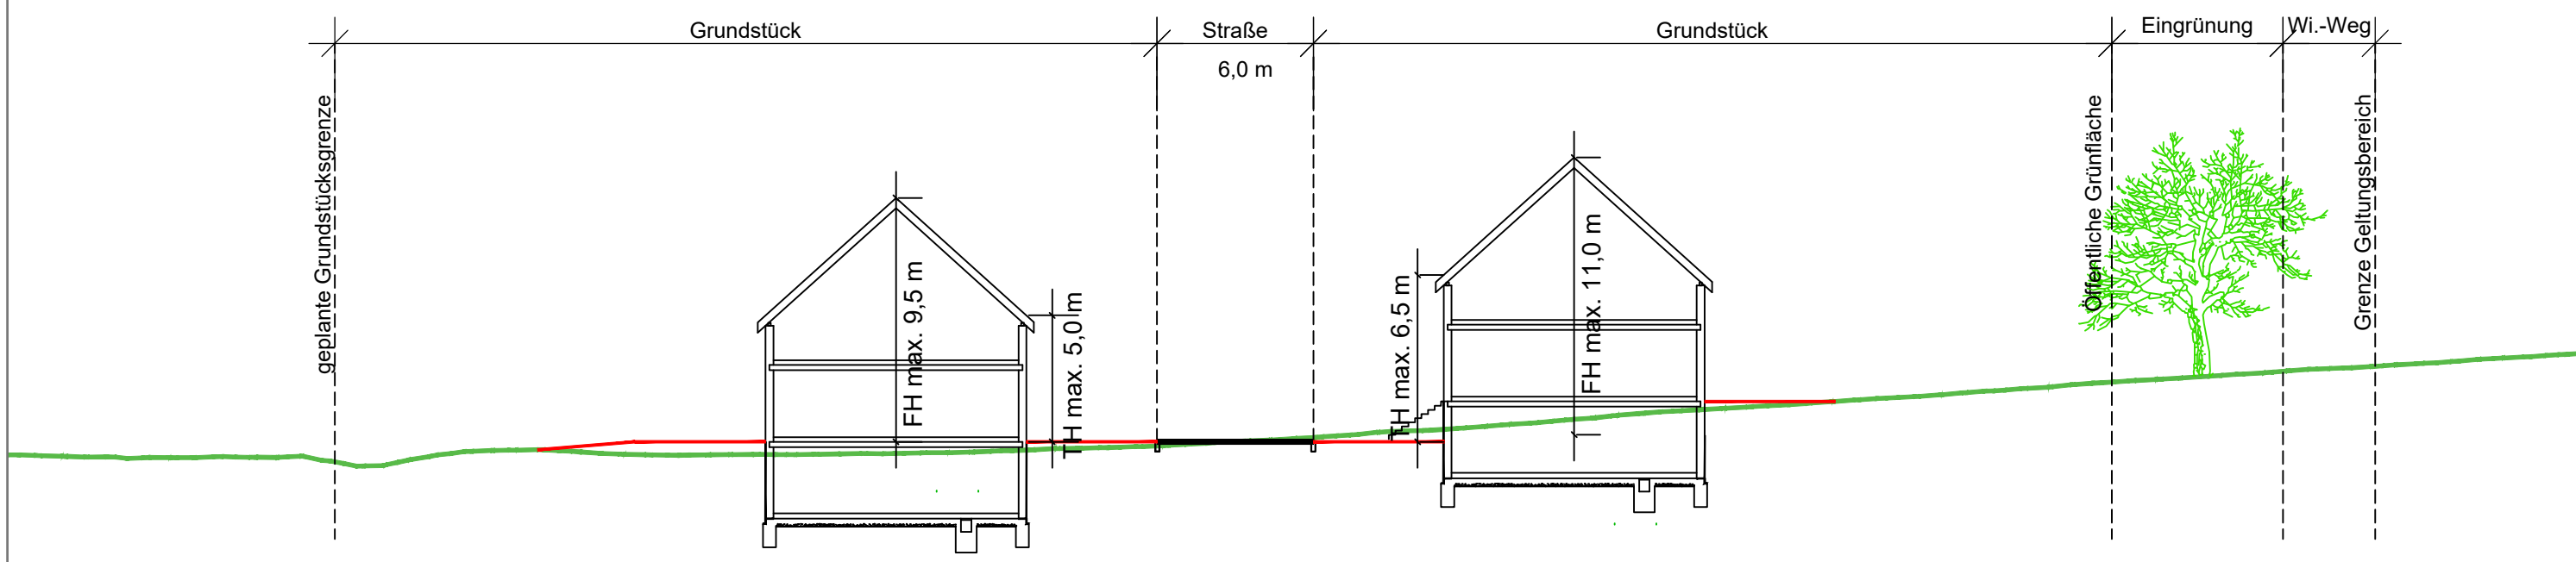

Bebauungsplan "In der Rutsbach, 1. Erweiterung" mit Teilüberplanung des Bebauungsplans "In der Rutsbach"

Geländeschnitt B-B	Maßstab 1:250	
Lage der Schnitte	Maßstab 1:2.000	
Gehört zur Erstberatung im Ortsgemeinderat	15.11.2019	AW
Änderung	Datum	Name

FASSBENDER WEBER INGENIEURE PartGmbB
Dipl.-Ing. (FH) M. Faßbender Dipl.-Ing. A. Weber

Brohlstraße 10 Tel.: 02633/4562-0 E-Mail: info@fassbender-weber-ingenieure.de
56656 Brohl-Lützing Fax: 02633/456277 Internet: www.fassbender-weber-ingenieure.de

