
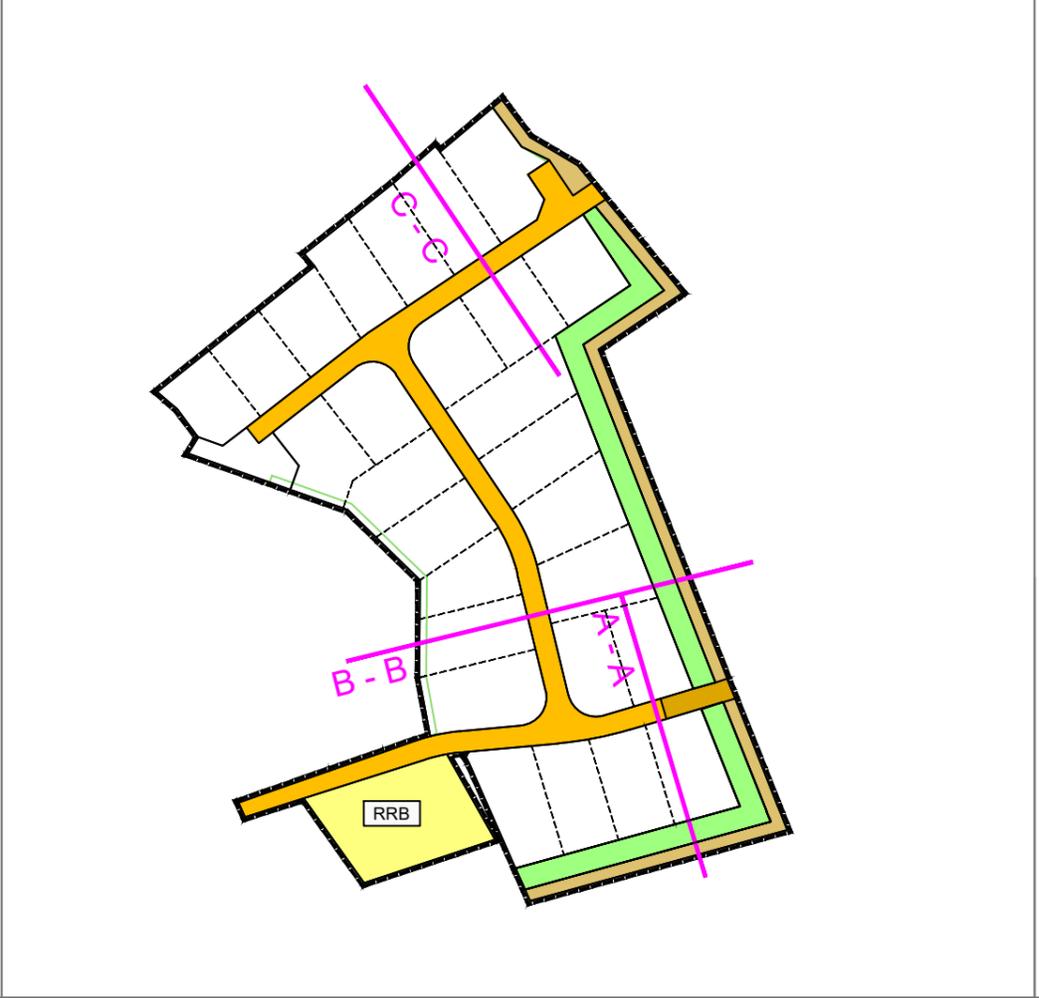


Schnitt C - C

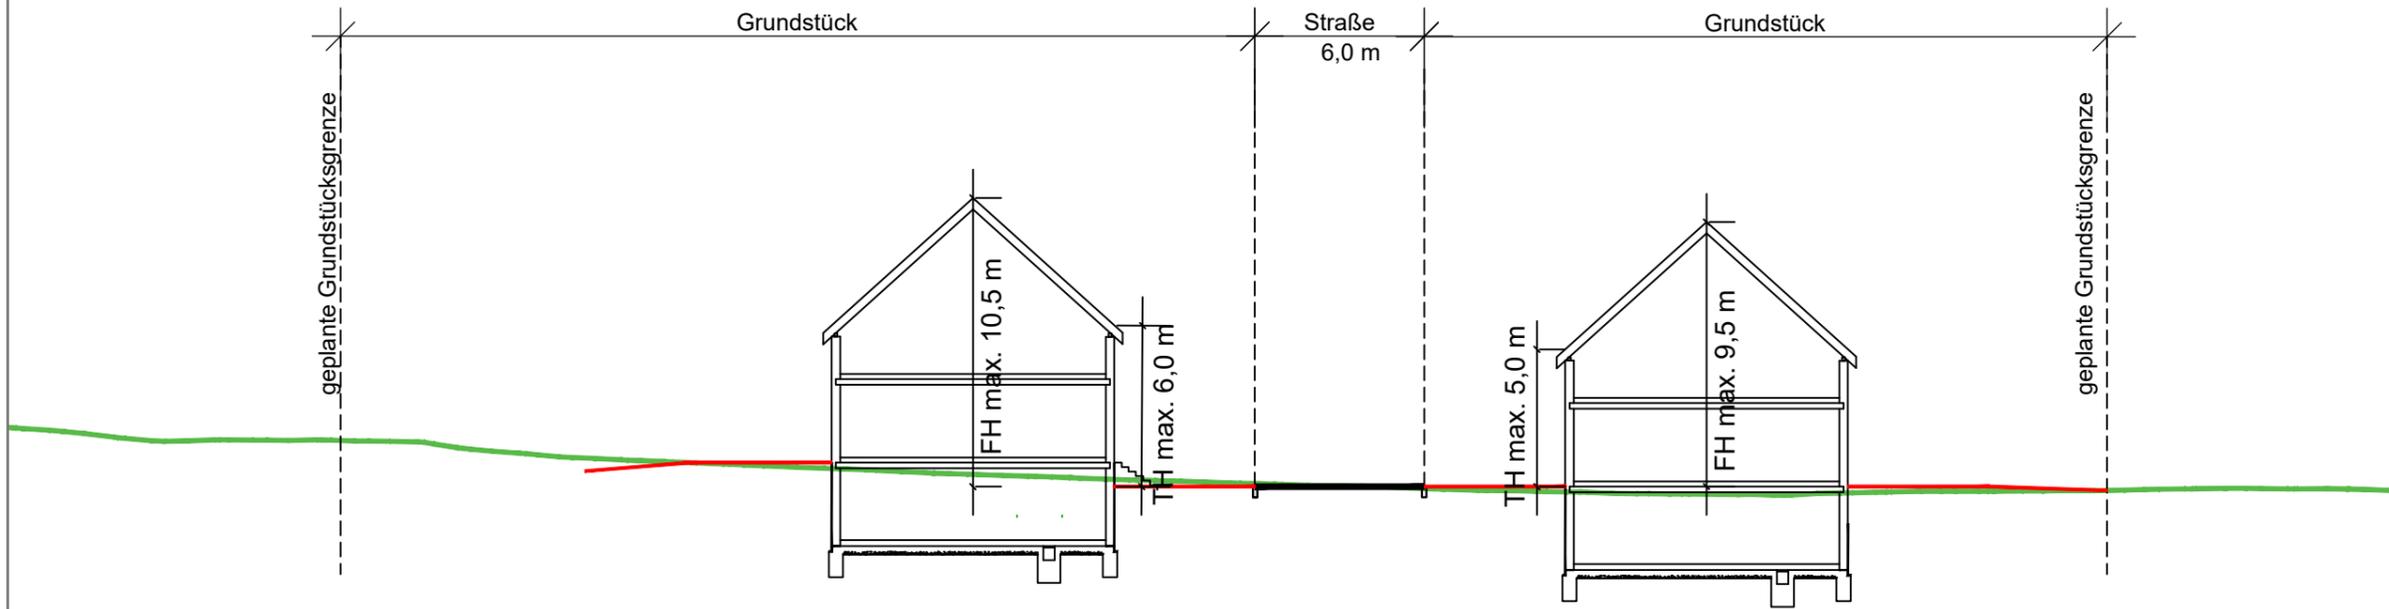

Bebauungsplan "In der Rutschbach, 1. Erweiterung" mit Teilüberplanung des Bebauungsplans "In der Rutschbach"

Geländeschnitt C-C	Maßstab 1:250	
Lage der Schnitte	Maßstab 1:2.000	
Gehört zur Erstberatung im Ortsgemeinderat	15.11.2019	AW
Änderung	Datum	Name

FASSBENDER WEBER INGENIEURE PartGmbB
 Dipl.-Ing. (FH) M. Faßbender Dipl.-Ing. A. Weber

Brohltalstraße 10 Tel.: 02633/4562-0 E-Mail: info@fassbender-weber-ingenieure.de
 56656 Brohl-Lützing Fax: 02633/456277 Internet: www.fassbender-weber-ingenieure.de

DATENGRUNDLAGE:
©GeoBasis-DEL/VermGeoRP2002-10-15
Stand: 02.07.2019