

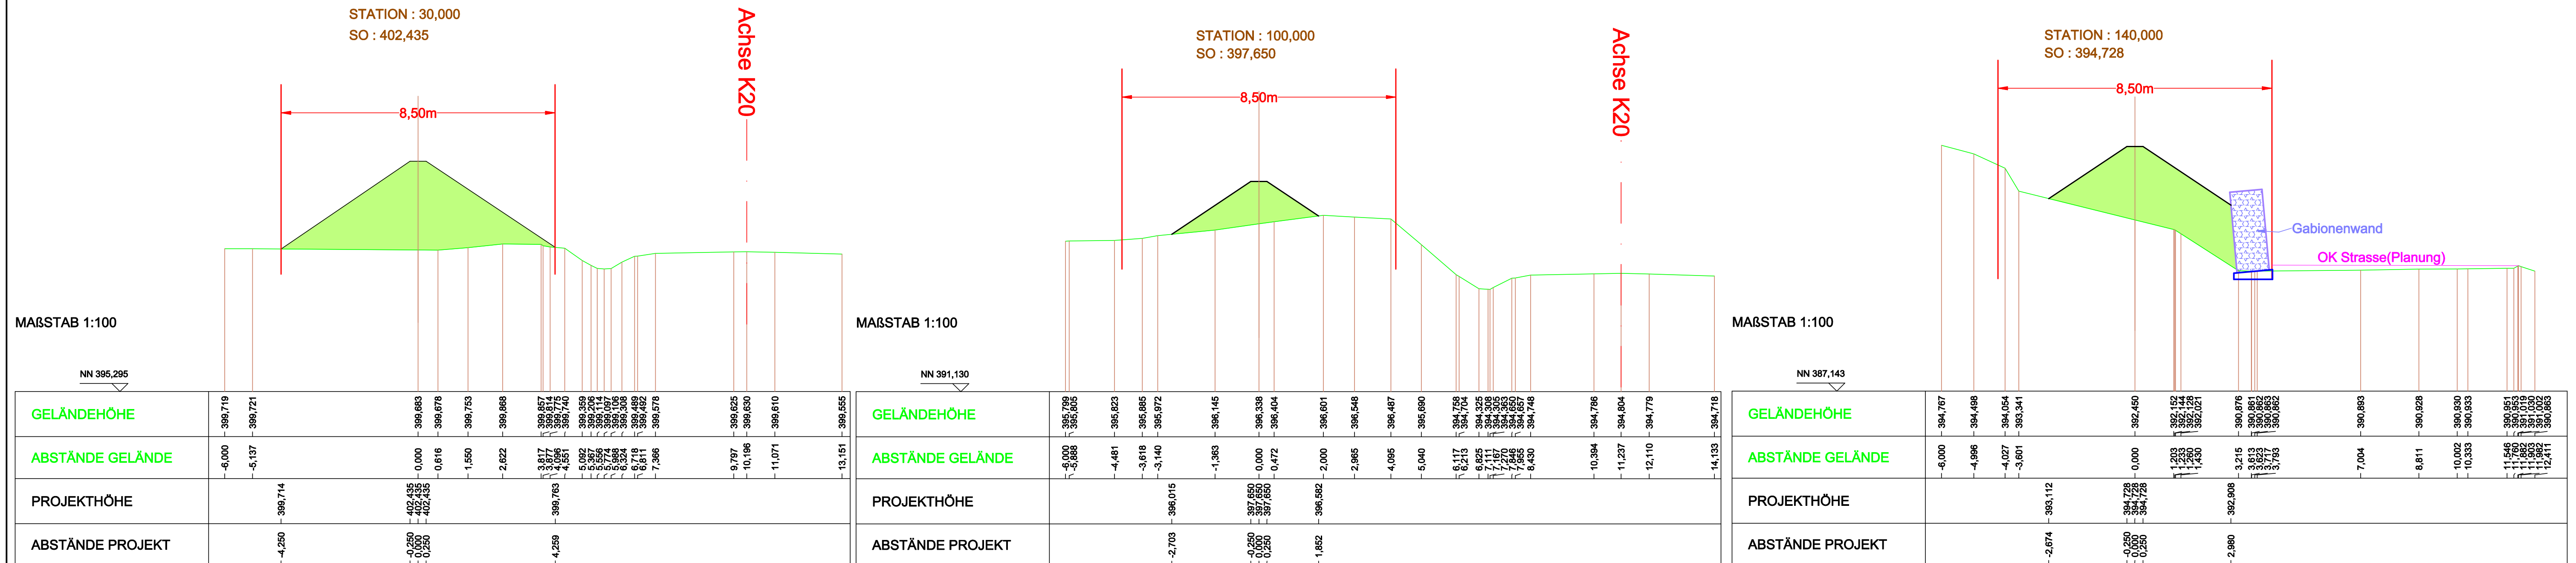




Profile LSW

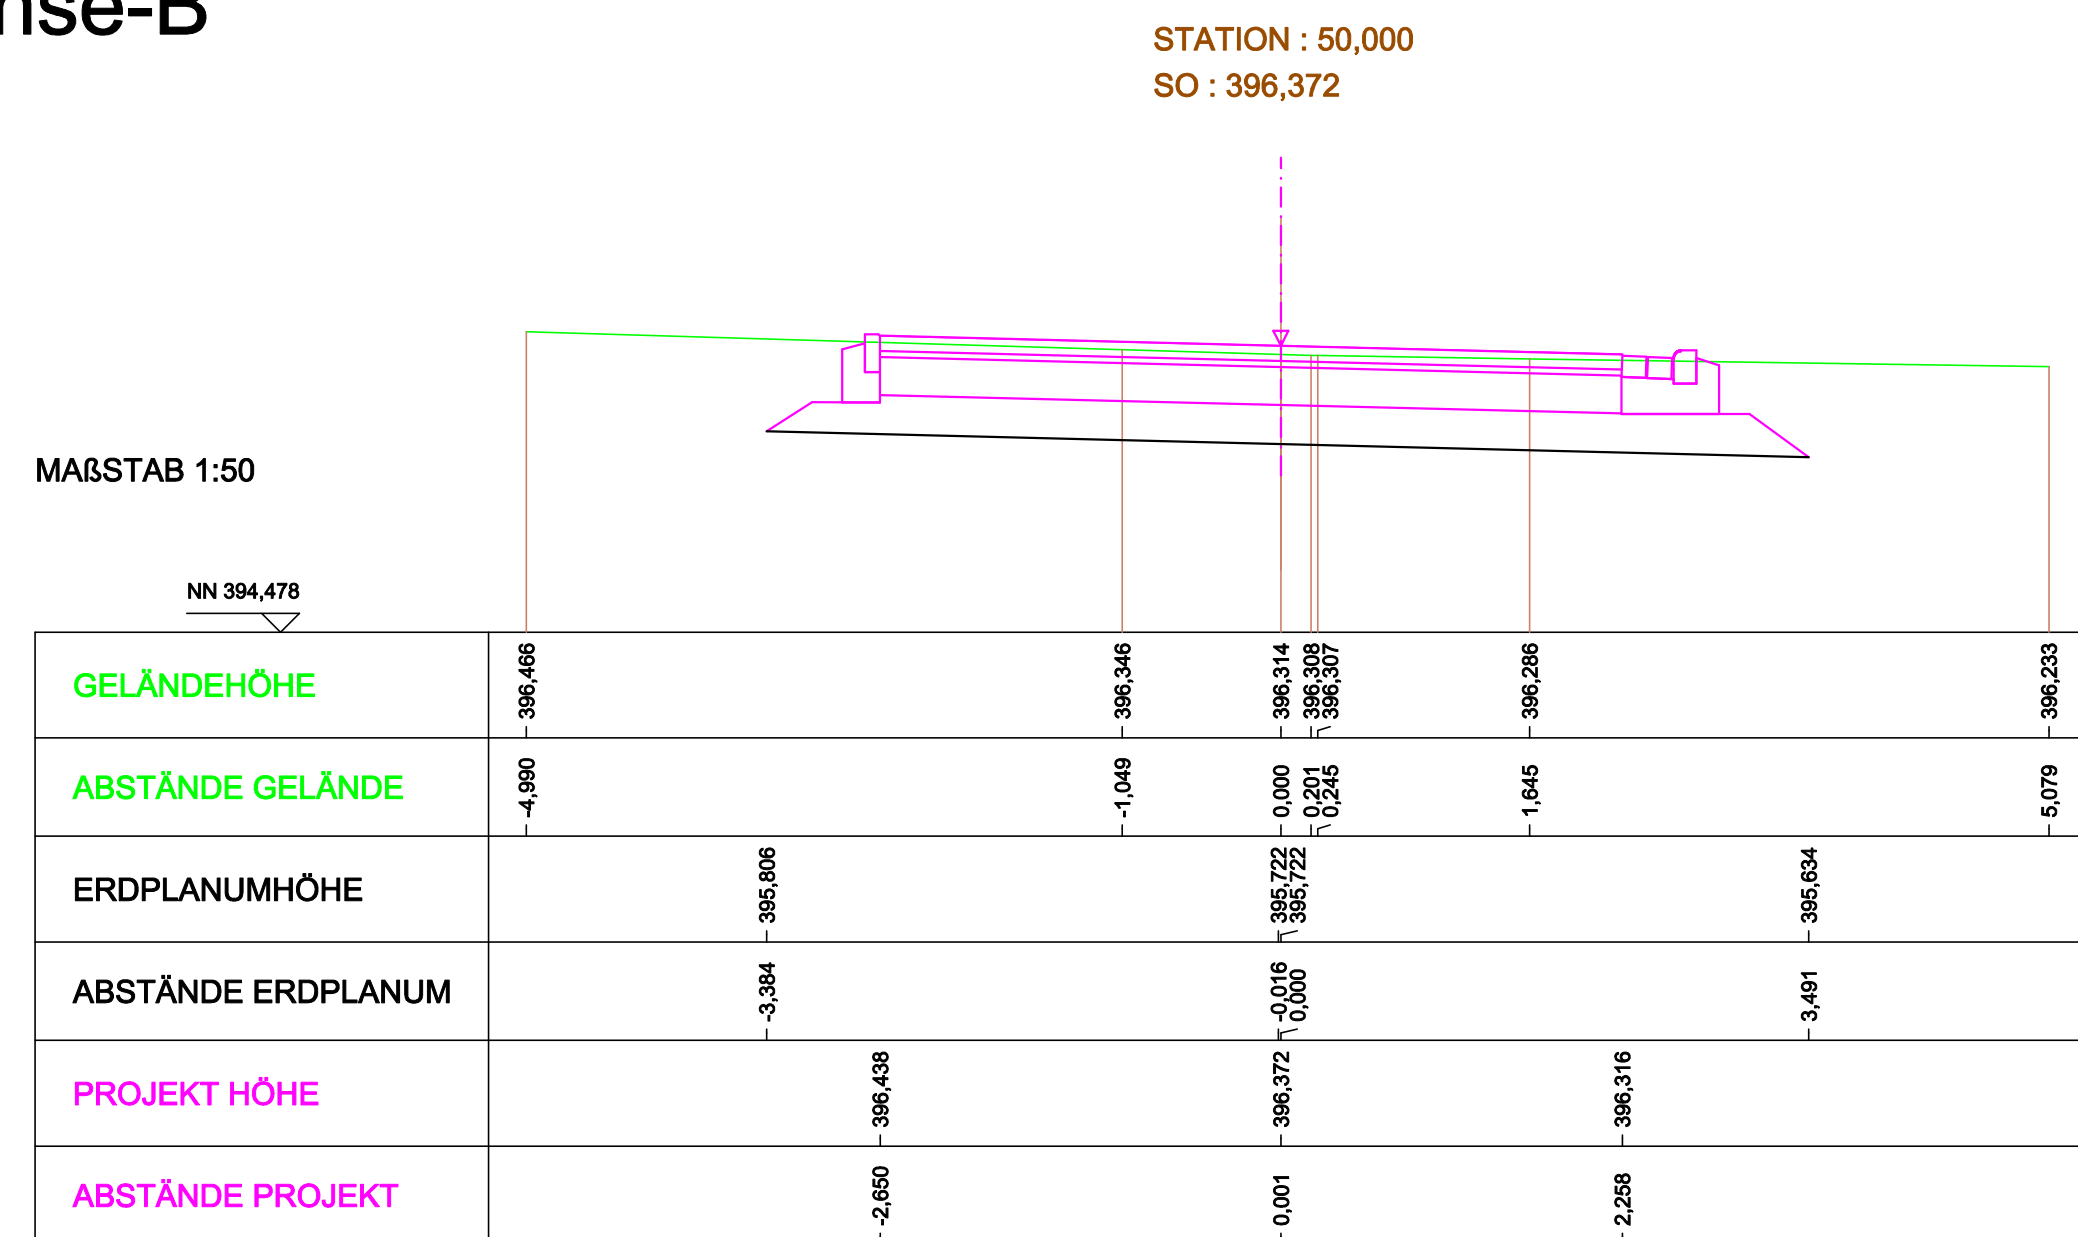

Profile Achse-B

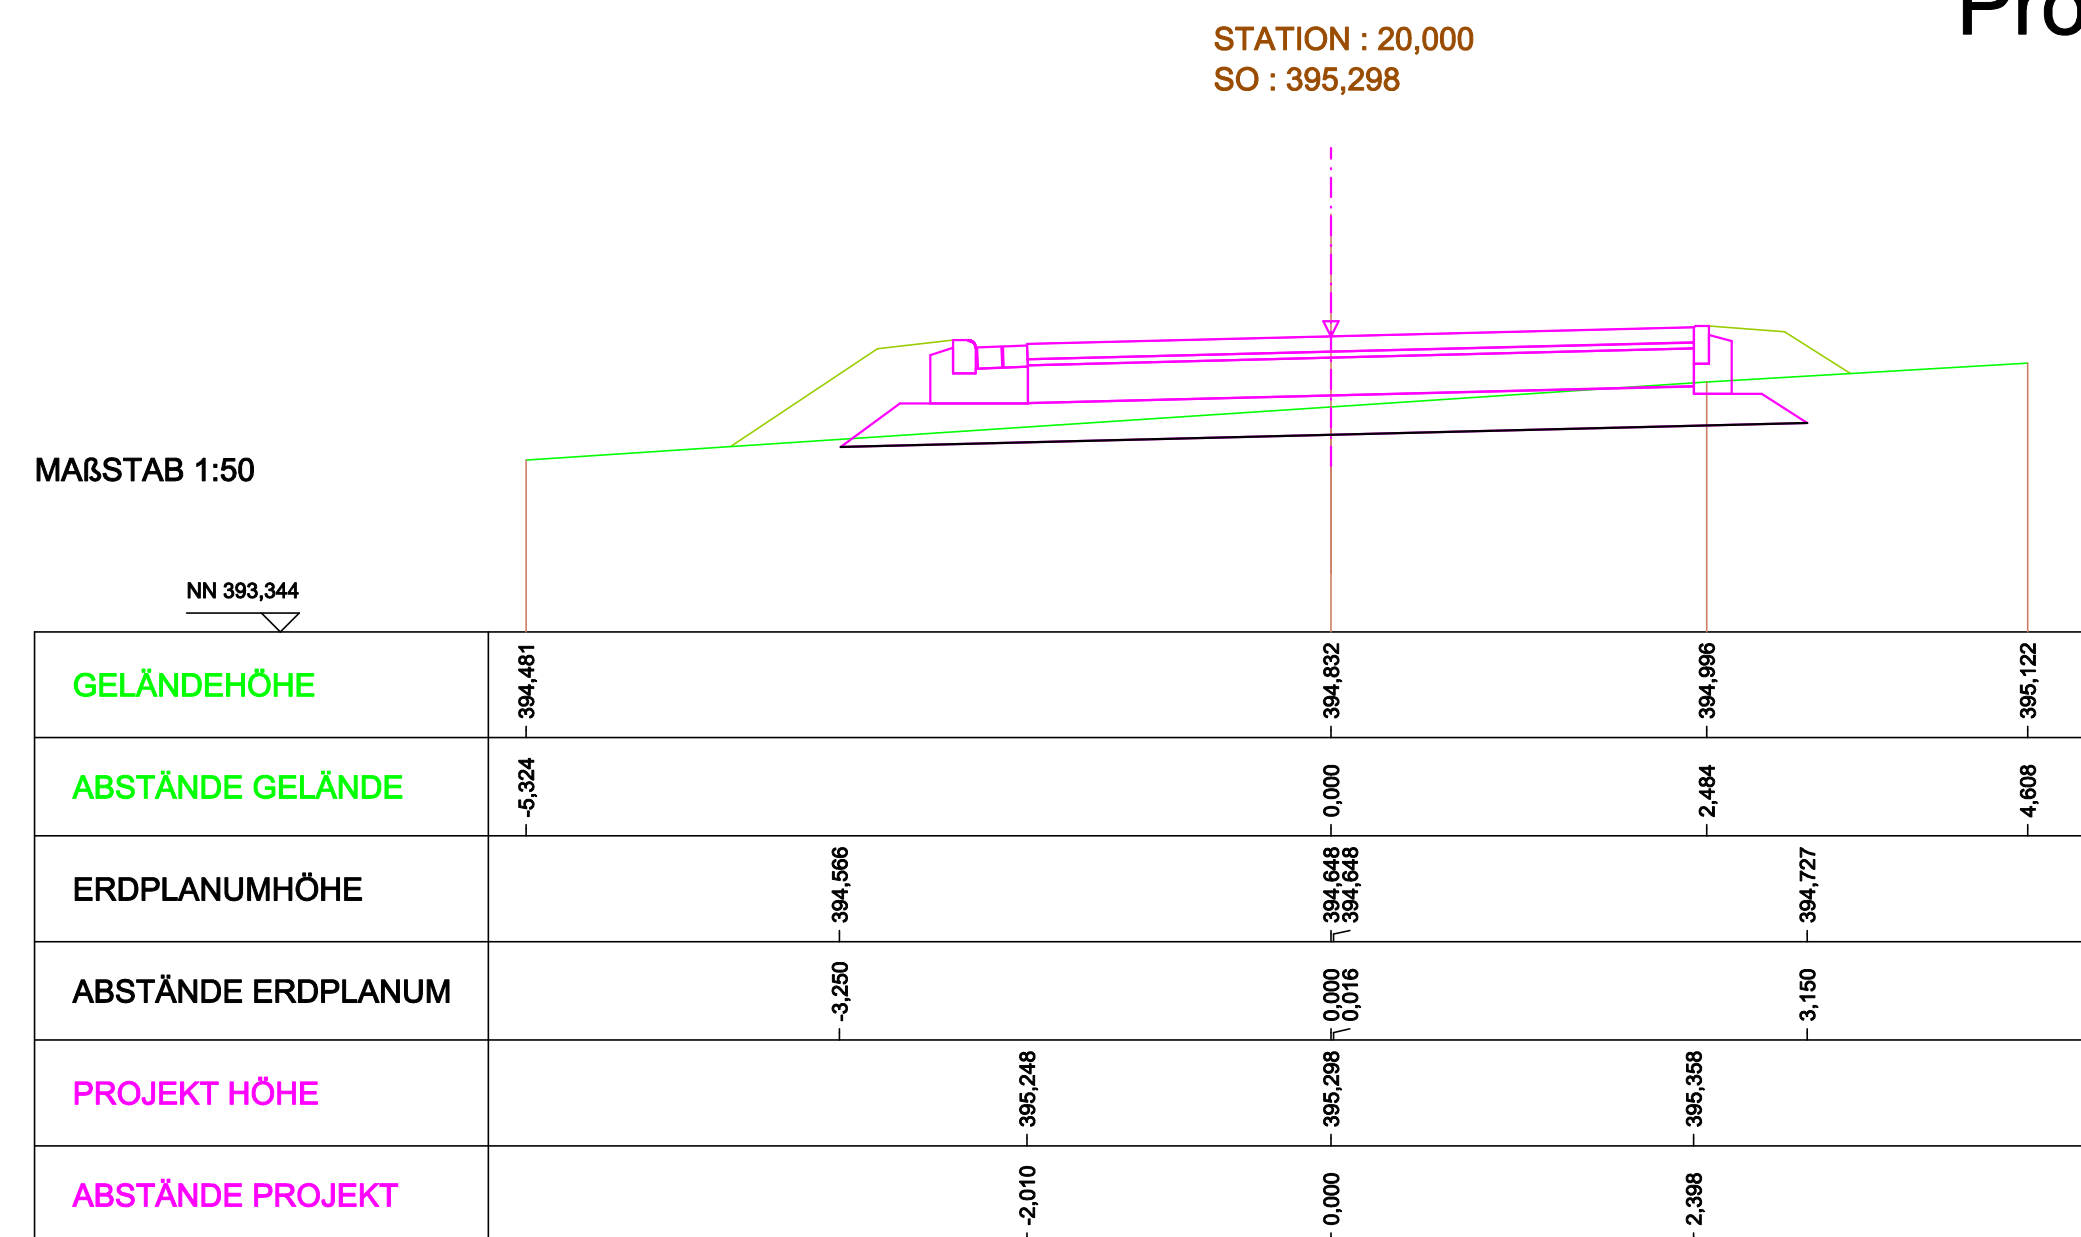

Profile Fußweg

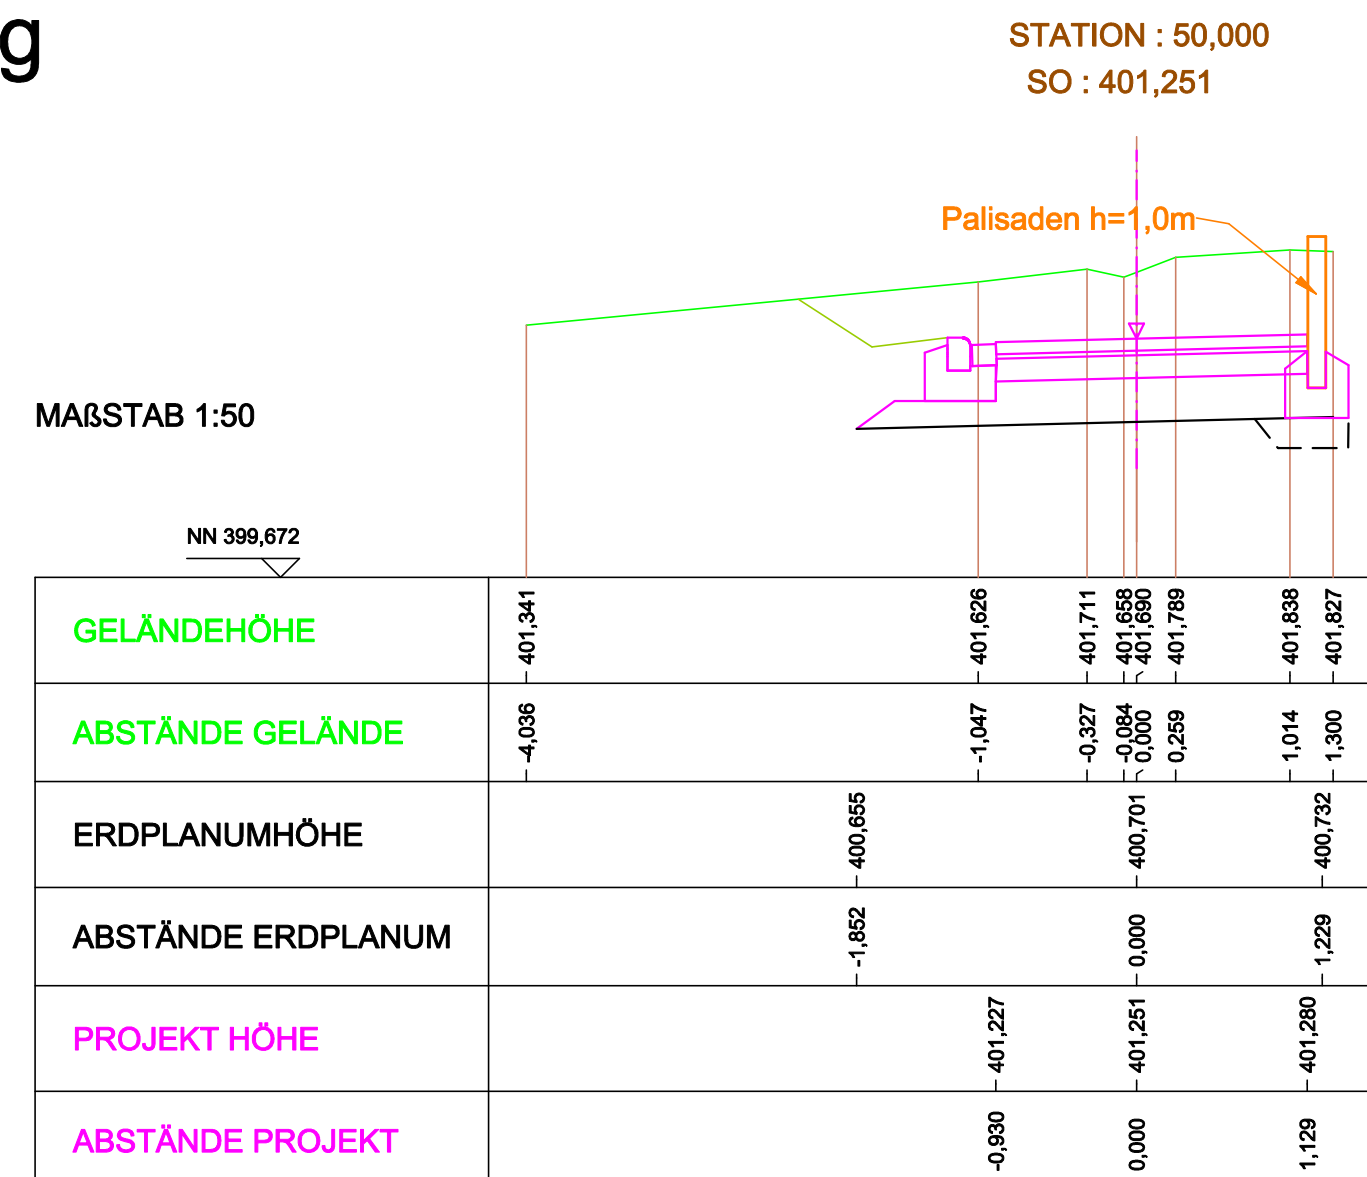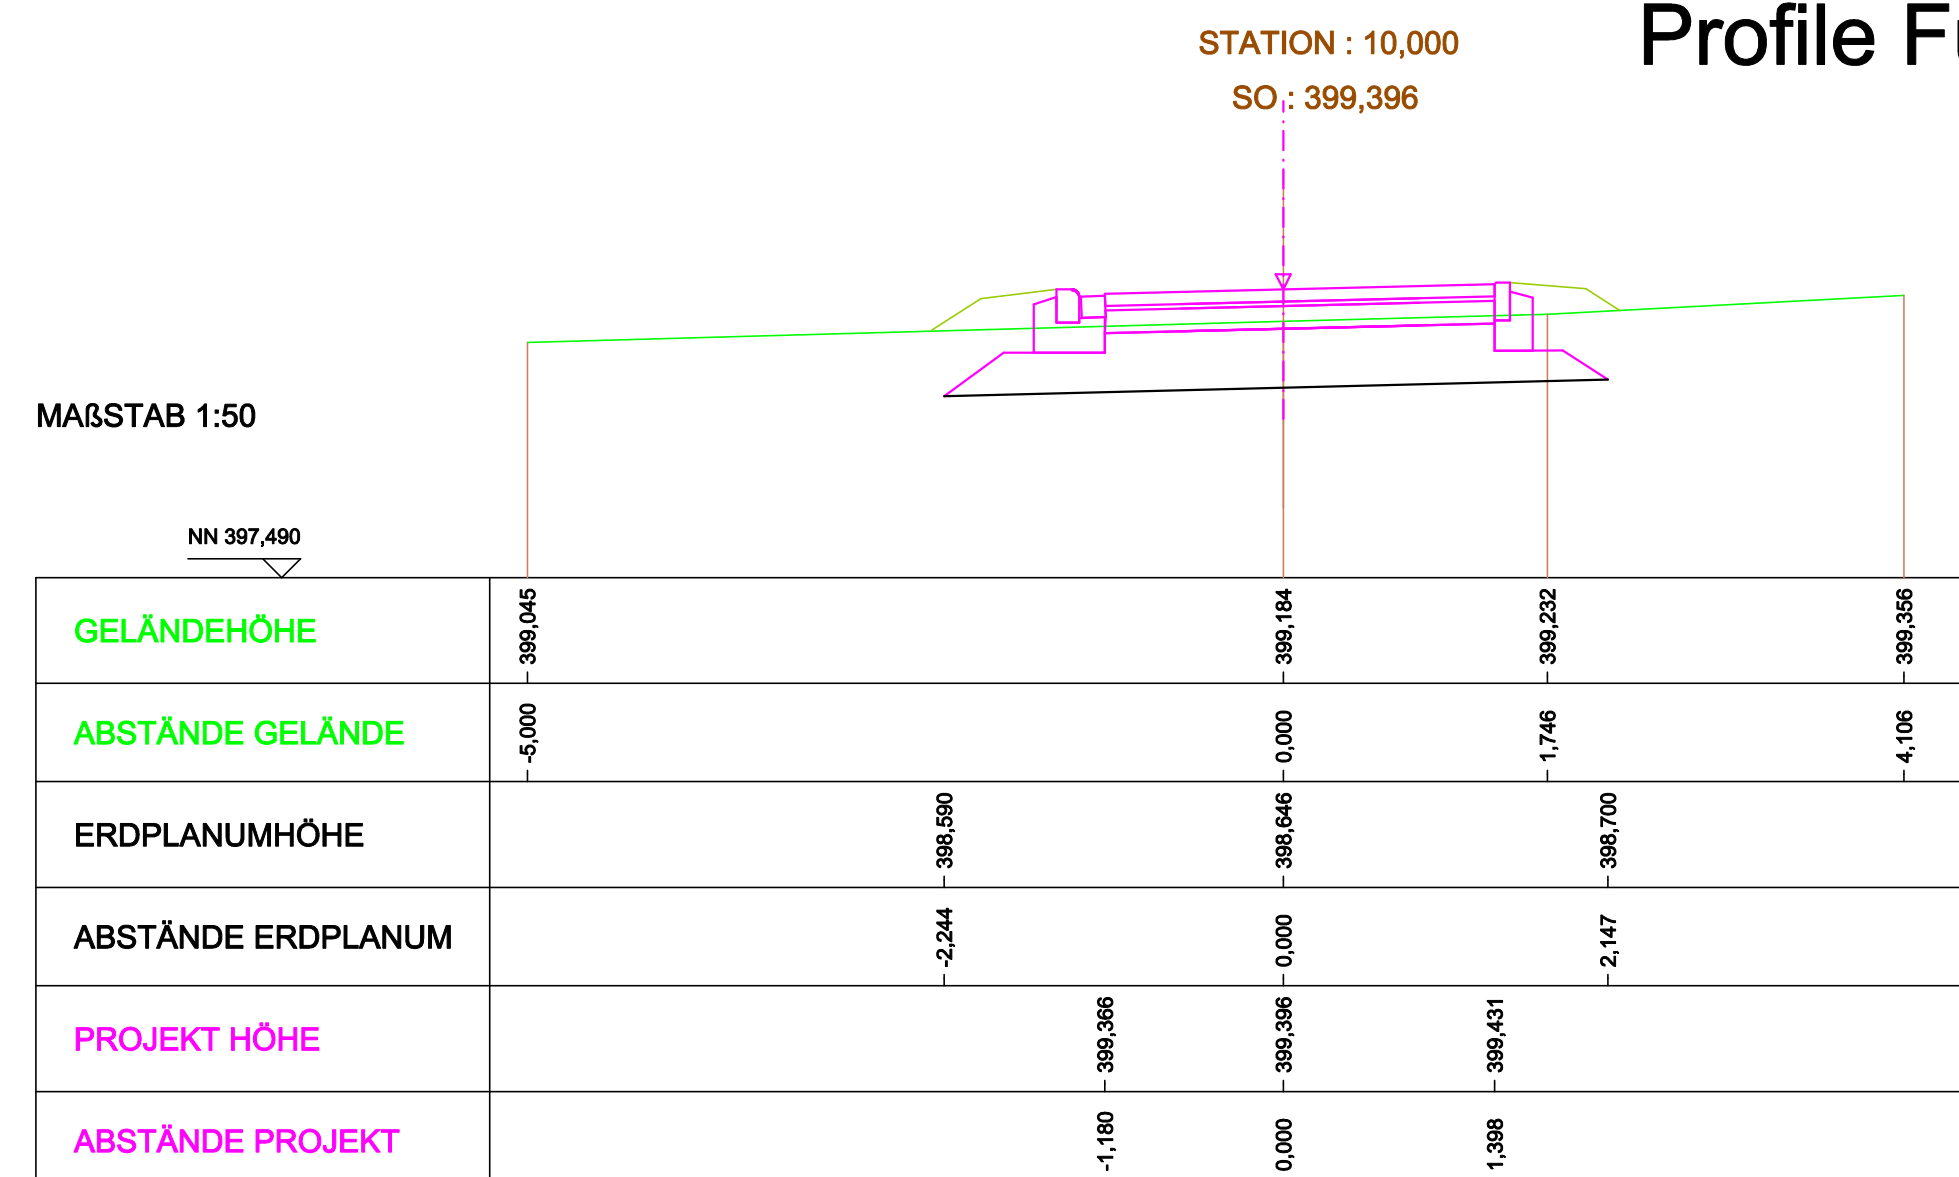

Nr.	Art der Änderung	Datum	Name
4			
3			
2			
1	Originalfassung	06.12.2019	Weis
 Kröll Ingenieure GmbH Fallenstr. 55 56743 Mendig Tel. 02052-480470 Fax 09472 eMail: info@kroell-ingenieure.de			
Bauherr: 		Ortsgemeinde Ettringen	
Bauvorhaben:		Erschließung Baugebiet "Auf Breitenhloz"	
Bauort:		56729 Ettringen	
Planbezeichnung:			
Ausführungsplanung Profil - LSW/Achse-B/Fußweg			
Maßstab:		Blatt-Nr.:	
1 : 50/100		4,0	
Datum:	06.12.2019	Datum:	06.12.2019
Gez.: W		Gepr.: J6	
Proj.-Nr.:	2154	Datei:	Profil.dwg
Die ausführende Firma hat gemäß VOB DIN 1961 §§ 3 und 4 alle Maße und Unterlagen zu prüfen. Unterfertigen und der Bauleitung zur Kollierung sofort mitzubringen. Die DIN-Vorschriften sowie das Urheberrecht dieser Zeichnung sind zu beachten und einzuhalten.			