


OG Baar, Ortsteil Wanderath, Ausbau "Blumenweg"

Regelquerschnitt, BK 1,0

Maßstab 1:25

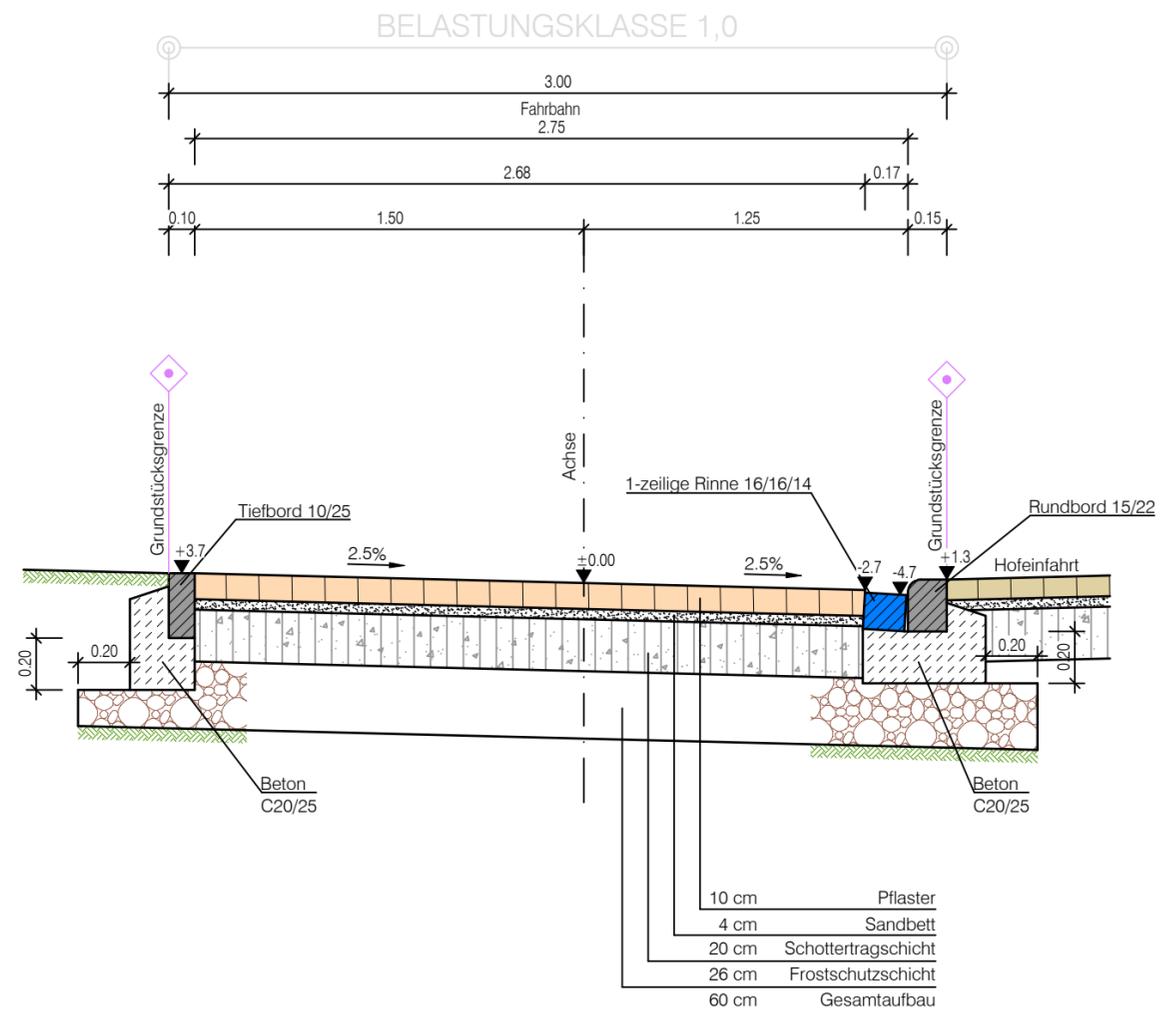

Anmerkung:
 Um kostenintensive Schneidearbeiten des Betonpflasters zu vermeiden, können geringfügige Maßänderungen vorgenommen werden, um somit das Rastermaß des Pflasters zu erreichen!

Aufsteller:
IBS - Ingenieure GbR
 Polcher Straße 4 56727 Mayen
 Tel. 02651 / 70576-0 Fax 02651 / 70576-29
 info@ibs-ingenieure.com www.ibs-ingenieure.com

Der Auftraggeber:
ORTSGEMEINDE BAAR
 Ortsteil Wanderath

Bearbeitung- u. Prüfvermerk			
Idx	Art der Arbeit:	Datum:	gez.:
.0	Zeichnung erstellt	18.03.2020	A. Jacob
.1			

Bearbeiter: Mayen, den Auftraggeber: Mayen, den

Projekt: Ortsteil Wanderath, Ausbau des "Blumenweges"

Gewerk: **Straßenplanung**

Planbezeichnung: **Regelquerschnitt**

Projekt Nr.	Plan Nr.	Anlage Nr.	Maßstab:	Datum:
20-012	2.0		1:25	19.03.2020