


Projekt: ORTSTEIL WANDERATH Ausbau des "Blumenweges"	
Planbezeichnung: Querprofile - Blumenweg	
Auftraggeber: ORTSGEMEINDE BAAR ORTSTEIL WANDERATH Am Buchholz 2, 56729 Baar	 Aufsteller: IBS - Ingenieure GbR 56727 Mayen, Polcher Straße 4 Tel. 02651-70576-0 Fax. 02651-70576-29
Maßstab: 1:50/ 50	Datum/bearb.: 25.03.2020/FH

Ausbaubeginn
 Übergang an Bestand angleichen!
STATION 0+000

PROFIL-NR 1


521.00

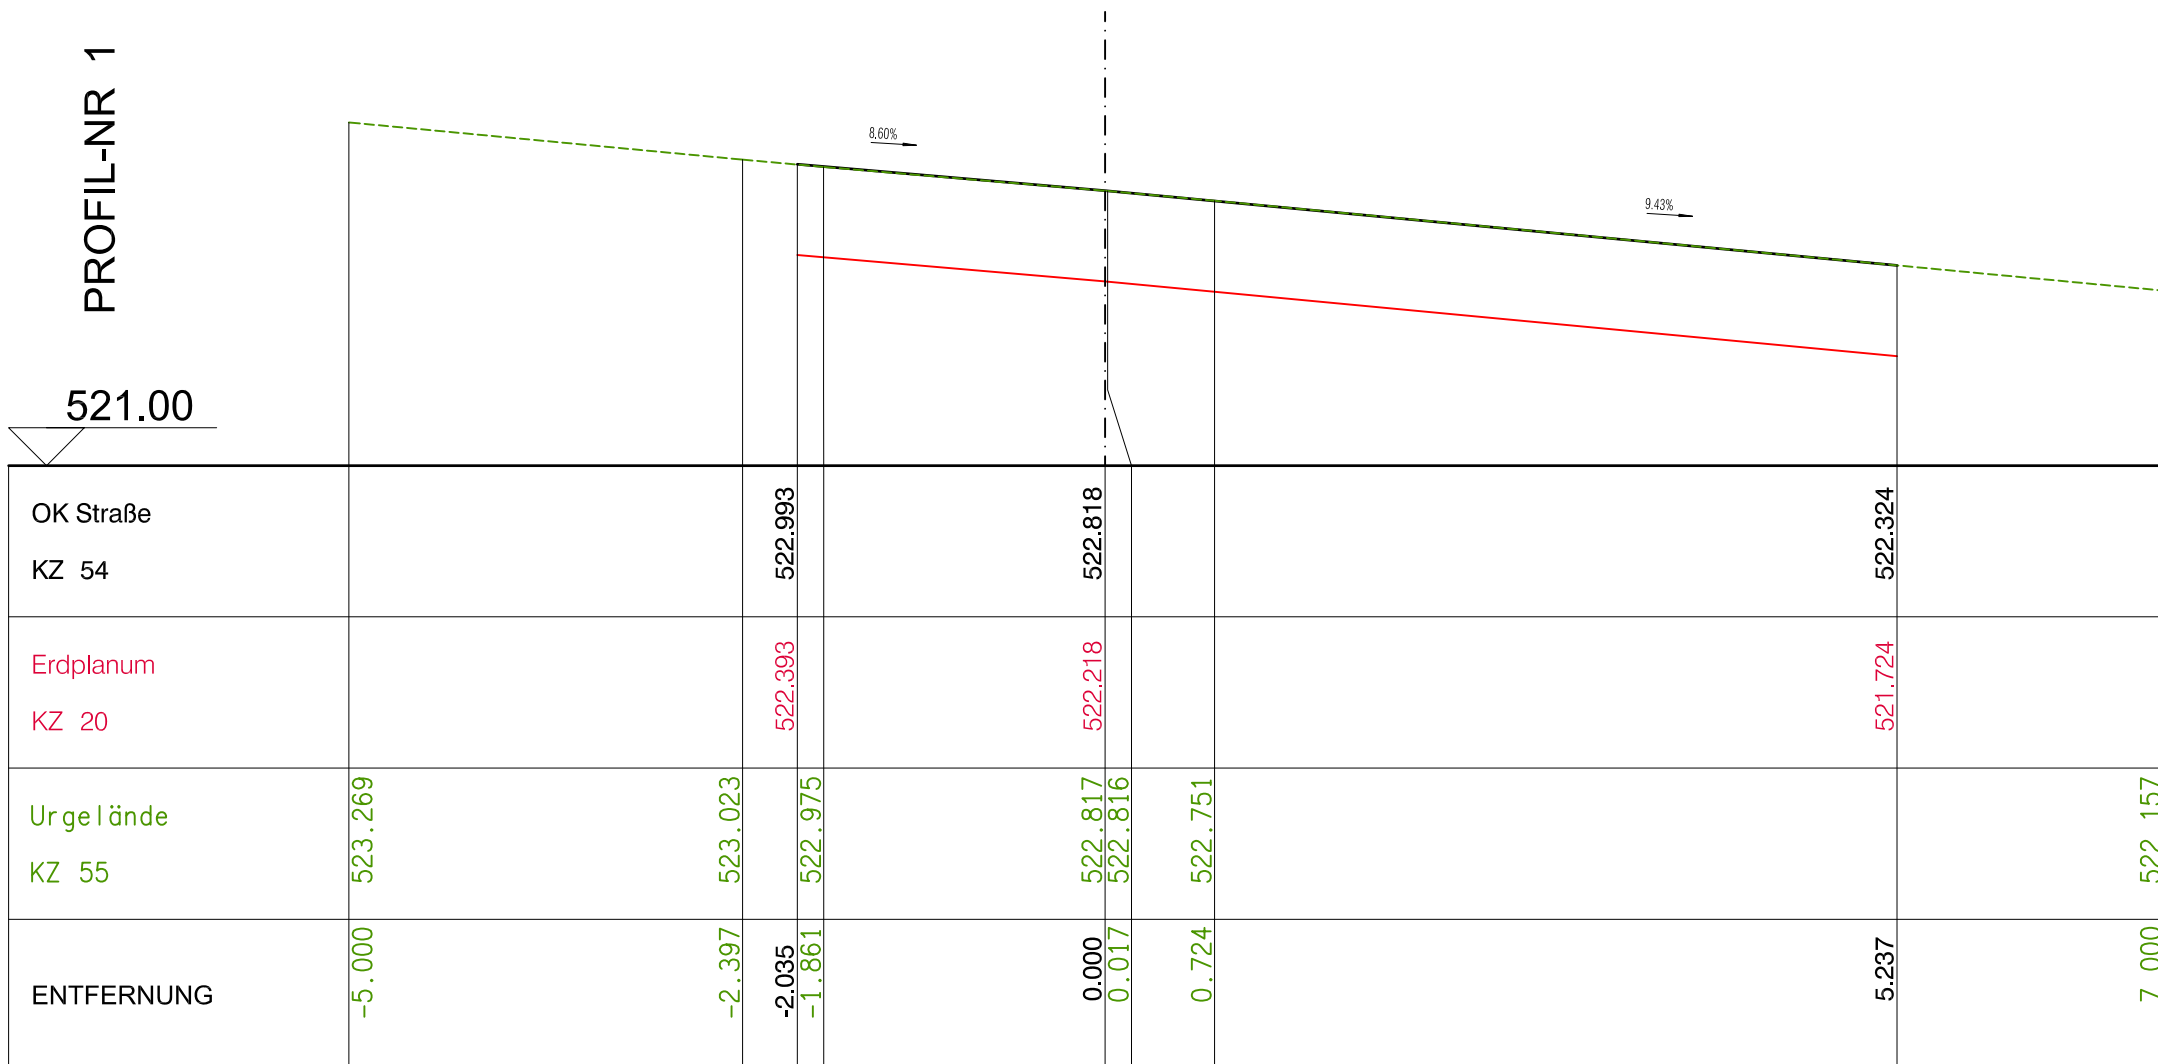

Projekt: ORTSTEIL WANDERATH Ausbau des "Blumenweges"	
Planbezeichnung: Querprofile - Blumenweg	
Auftraggeber: ORTSGEMEINDE BAAR ORTSTEIL WANDERATH Am Buchholz 2, 56729 Baar	 Aufsteller: IBS - Ingenieure GbR 56727 Mayen, Polcher Straße 4 Tel. 02651-70576-0 Fax. 02651-70576-29
Maßstab: 1:50/ 50	Datum/bearb.: 25.03.2020/FH

Hofffläche Haus Nr.9

Hofffläche Haus Nr.11

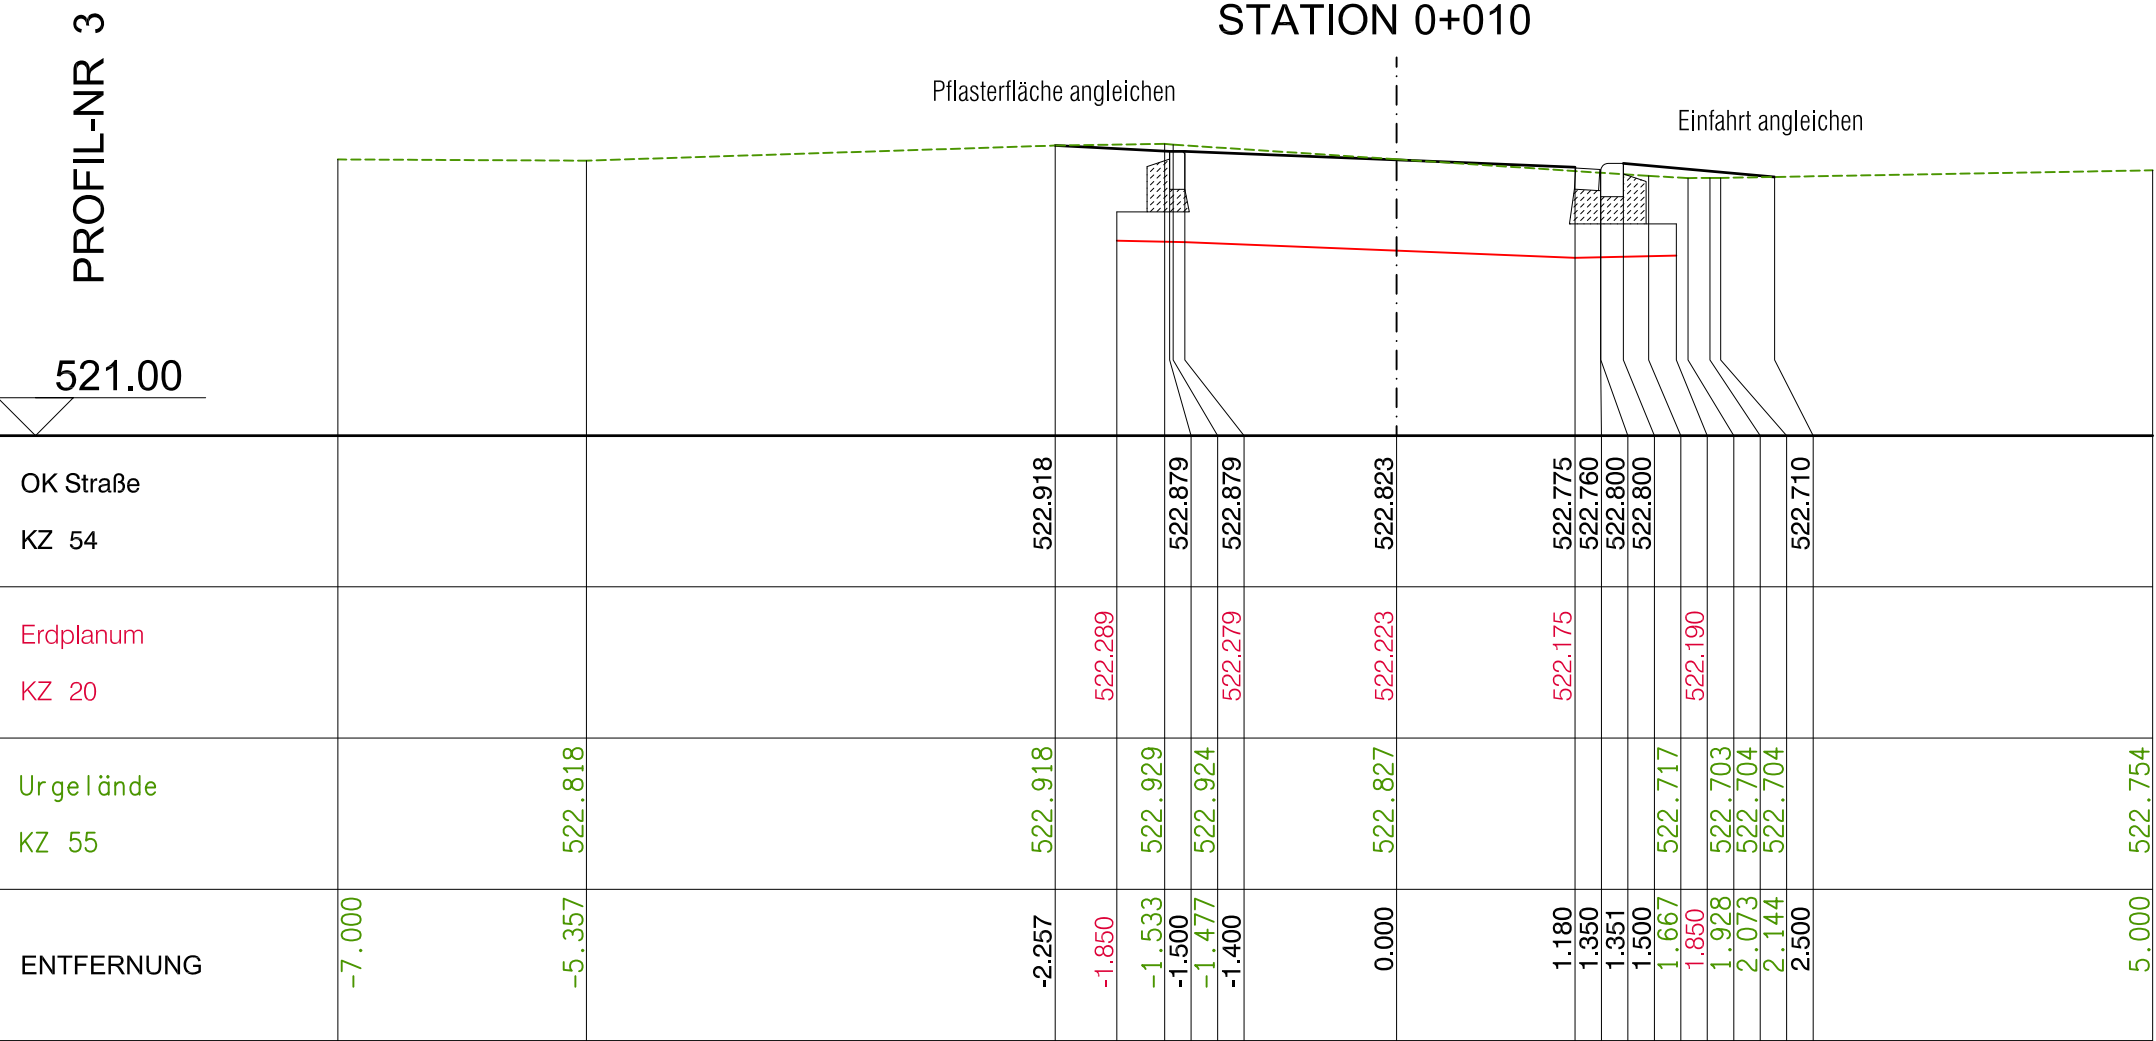

Projekt: ORTSTEIL WANDERATH Ausbau des "Blumenweges"	
Planbezeichnung: Querprofile - Blumenweg	
Auftraggeber: ORTSGEMEINDE BAAR ORTSTEIL WANDERATH Am Buchholz 2, 56729 Baar	 IBS - Ingenieure GbR 56727 Mayen, Polcher Straße 4 Tel. 02651-70576-0 Fax. 02651-70576-29
Maßstab: 1:50/ 50	Datum/bearb.: 25.03.2020/FH

Hofffläche Haus Nr.9

STATION 0+015

Pflasterfläche angleichen

Eingang angleichen

PROFIL-NR 4

521.00

OK Straße KZ 54			522.862		522.829	522.829	522.773		522.726	522.710	522.750	522.750		522.715	
Erdplanum KZ 20				522.239		522.229	522.173		522.126			522.140			
Urgelände KZ 55		522.777	522.862		522.875	522.866	522.792				522.712	522.719	522.715	522.716	522.770
ENTFERNUNG	-7.000	-5.487	-2.255	-1.850	-1.551	-1.500	-1.480	-1.400	0.000	1.180	1.350	1.351	1.500	1.606	5.000
										1.850	1.876	2.050	2.120		

521.00

Erdplanum

KZ 20

ENTFERNUNG

Gebäude


Mauer

STATION 0+020

Hoffläche angleichen

Hoffläche Haus Nr.11a

Projekt: ORTSTEIL WANDERATH Ausbau des "Blumenweges"	
Planbezeichnung: Querprofile - Blumenweg	
Auftraggeber: ORTSGEMEINDE BAAR ORTSTEIL WANDERATH Am Buchholz 2, 56729 Baar	 Aufsteller: IBS - Ingenieure GbR 56727 Mayen, Polcher Straße 4 Tel. 02651-70576-0 Fax. 02651-70576-29
Maßstab: 1:50/ 50	Datum/bearb.: 25.03.2020/FH

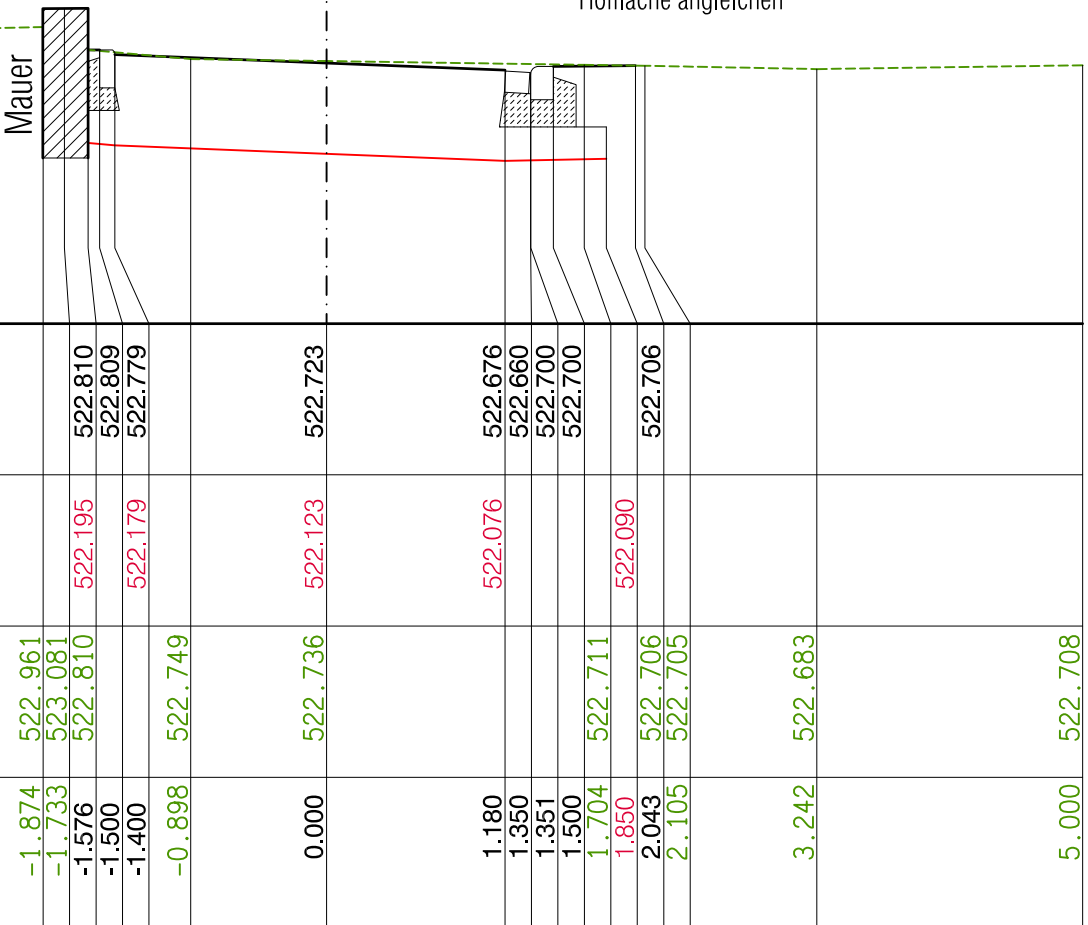

521.00

Erdplanum

KZ 20

ENTFERNUNG

Garage Haus Nr.9

Gebäude

Mauer

STATION 0+026.110

Projekt: **ORTSTEIL WANDERATH** Ausbau des "Blumenweges"

Planbezeichnung:
Quersprofile - Blumenweg


Auftraggeber:
ORTSGEMEINDE BAAR
ORTSTEIL WANDERATH
Am Buchholz 2, 56729 Baar



Aufsteller:
IBS - Ingenieure GbR
56727 Mayen, Polcher Straße 4
Tel. 02651-70576-0 Fax. 02651-70576-29

Maßstab: 1:50/ 50

Datum/bearb.:	25.03.2020/FH
---------------	---------------

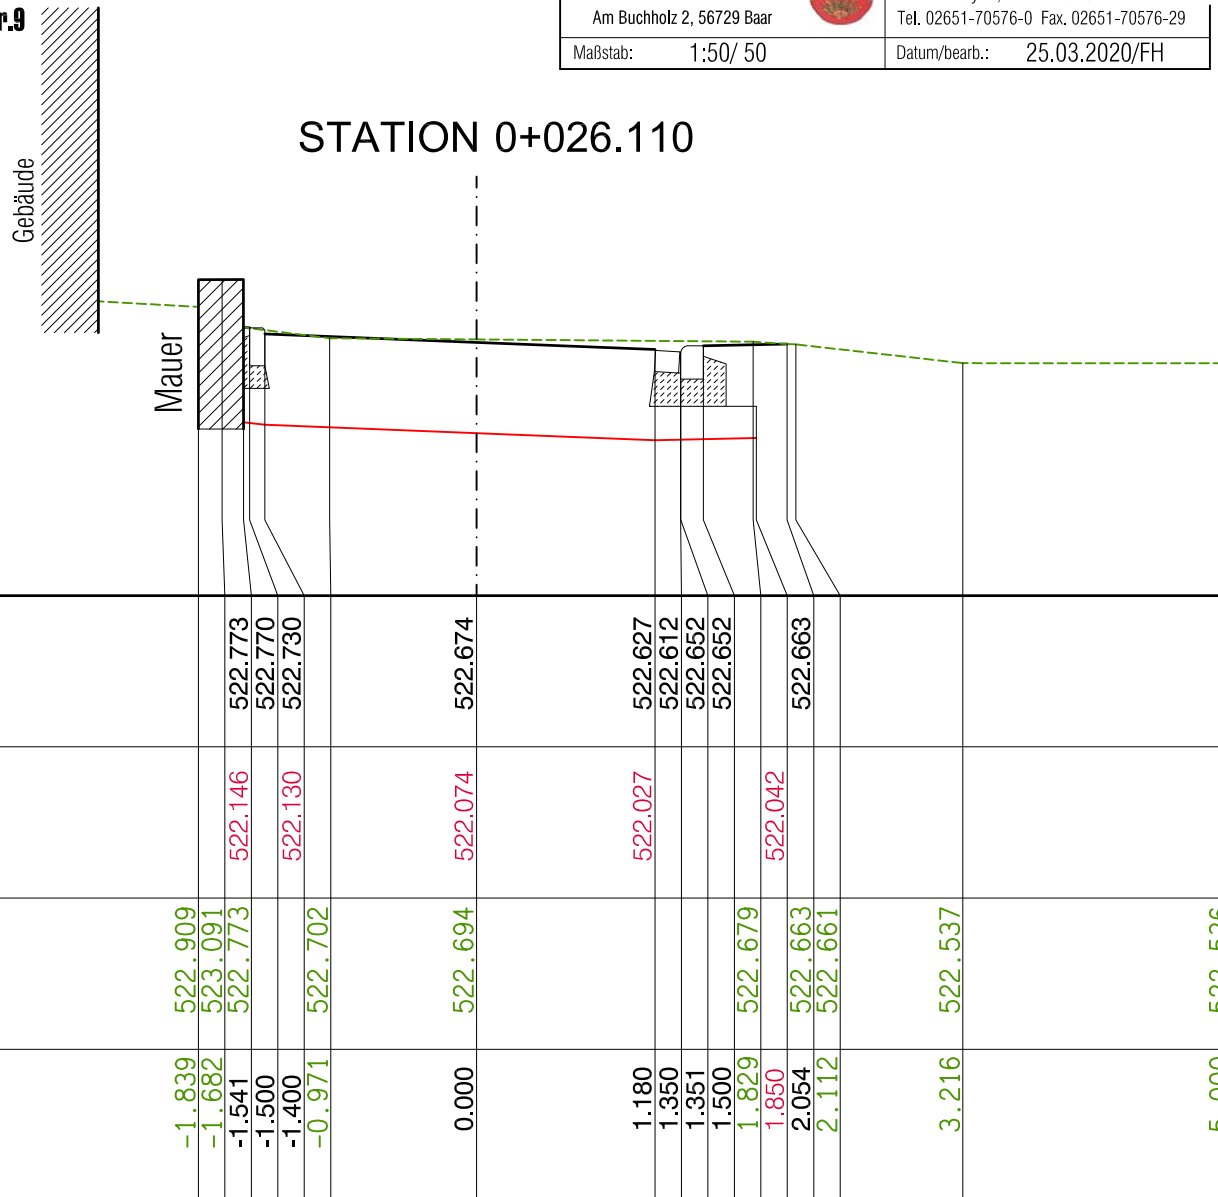

Projekt: ORTSTEIL WANDERATH Ausbau des "Blumenweges"	
Planbezeichnung: Querprofile - Blumenweg	
Auftraggeber: ORTSGEMEINDE BAAR ORTSTEIL WANDERATH Am Buchholz 2, 56729 Baar	 Aufsteller: IBS - Ingenieure GbR 56727 Mayen, Polcher Straße 4 Tel. 02651-70576-0 Fax. 02651-70576-29
Maßstab: 1:50/ 50	Datum/bearb.: 25.03.2020/FH

Hofeinfahrt Haus Nr.14

PROFIL-NR 8

Einfahrt angleichen

521.00

ENTFERNUNG	Urgelände KZ 55	Erdplanum KZ 20	OK Straße KZ 54
-7.000	523.313		
-6.228	523.209		
-3.020	522.847		
-2.900	522.846		522.846
-2.802	522.805		
-1.850		522.207	
-1.500			522.797
-1.400		522.197	522.797
-1.370	522.666		
0.000	522.647	522.162	522.762
1.180		522.133	522.733
1.350			522.721
1.351			522.761
1.480	522.627		
1.500			522.761
1.849		522.141	
2.000			522.721
2.406			522.518
2.974	522.451		
5.000	522.302		

Projekt: ORTSTEIL WANDERATH Ausbau des "Blumenweges"	
Planbezeichnung: Querprofile - Blumenweg	
Auftraggeber: ORTSGEMEINDE BAAR ORTSTEIL WANDERATH Am Buchholz 2, 56729 Baar	 IBS - Ingenieure GbR 56727 Mayen, Polcher Straße 4 Tel. 02651-70576-0 Fax. 02651-70576-29
Maßstab: 1:50/ 50	Datum/bearb.: 25.03.2020/FH

Hofeinfahrt Haus Nr.14


STATION 0+040

PROFIL-NR 9


521.00

BESTAND ACO-Rinne


Einfahrt angleichen

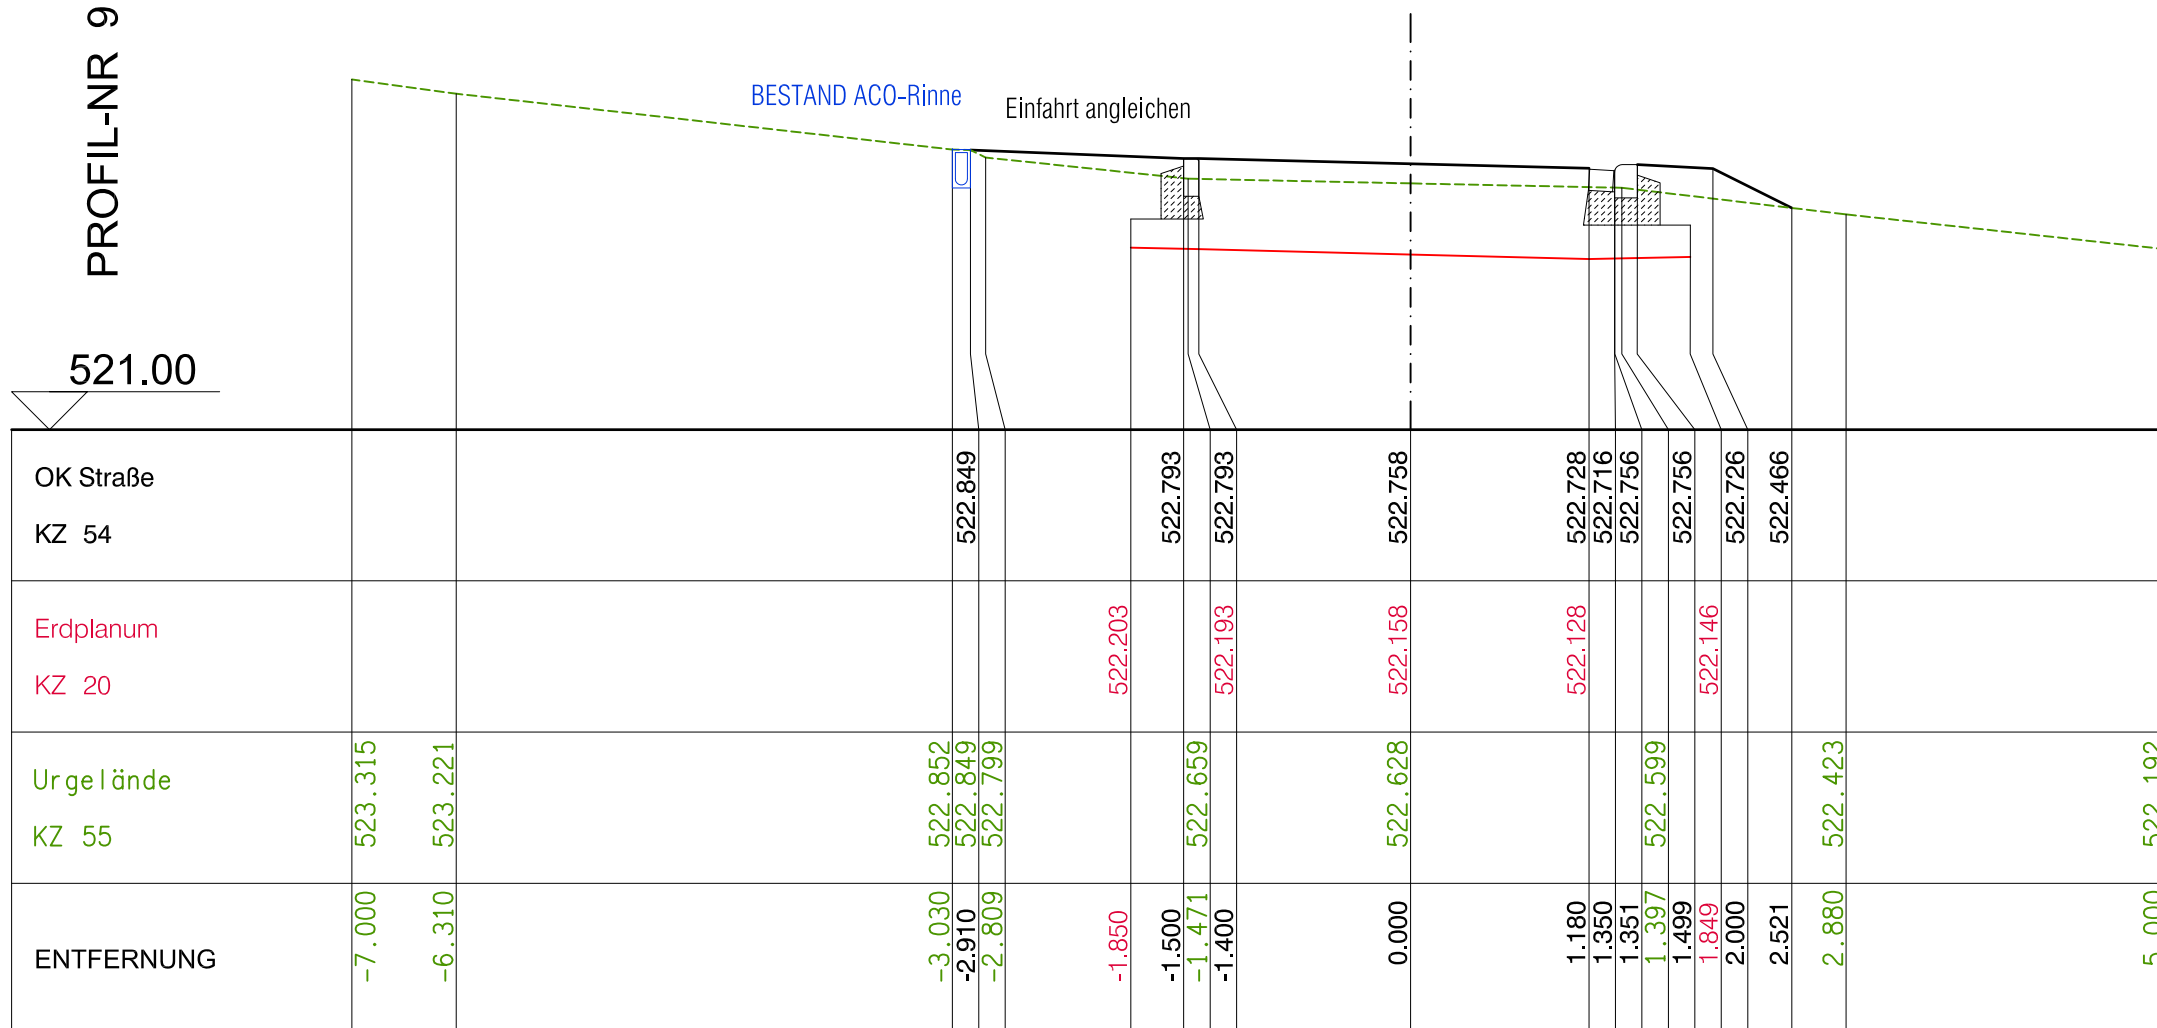


Projekt: ORTSTEIL WANDERATH Ausbau des "Blumenweges"	
Planbezeichnung: Querprofile - Blumenweg	
Auftraggeber: ORTSGEMEINDE BAAR ORTSTEIL WANDERATH Am Buchholz 2, 56729 Baar	 Aufsteller: IBS - Ingenieure GbR 56727 Mayen, Polcher Straße 4 Tel. 02651-70576-0 Fax. 02651-70576-29
Maßstab: 1:50/ 50	Datum/bearb.: 25.03.2020/FH

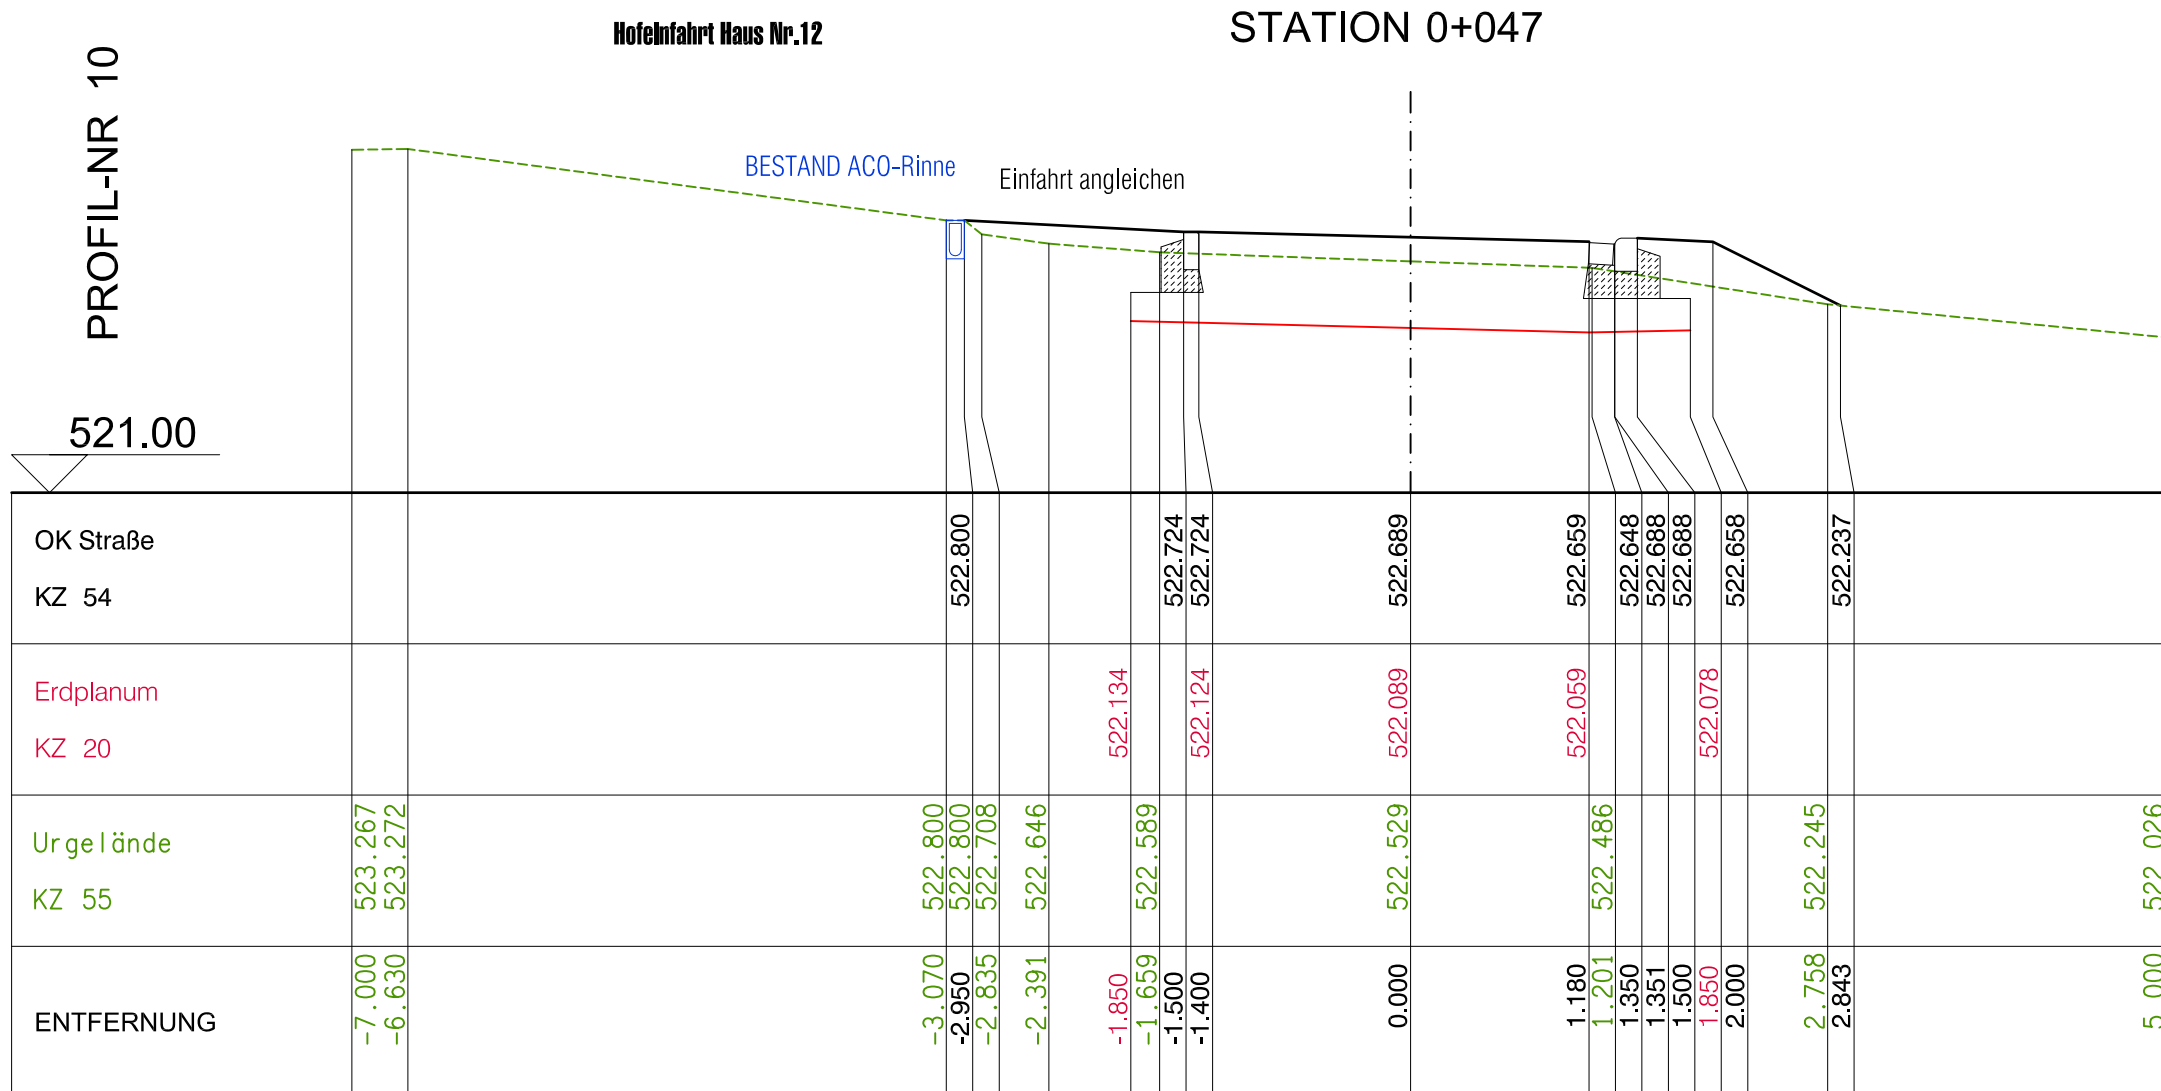

Projekt: ORTSTEIL WANDERATH Ausbau des "Blumenweges"	
Planbezeichnung: Querprofile - Blumenweg	
Auftraggeber: ORTSGEMEINDE BAAR ORTSTEIL WANDERATH Am Buchholz 2, 56729 Baar	 Aufsteller: IBS - Ingenieure GbR 56727 Mayen, Polcher Straße 4 Tel. 02651-70576-0 Fax. 02651-70576-29
Maßstab: 1:50/ 50	Datum/bearb.: 25.03.2020/FH

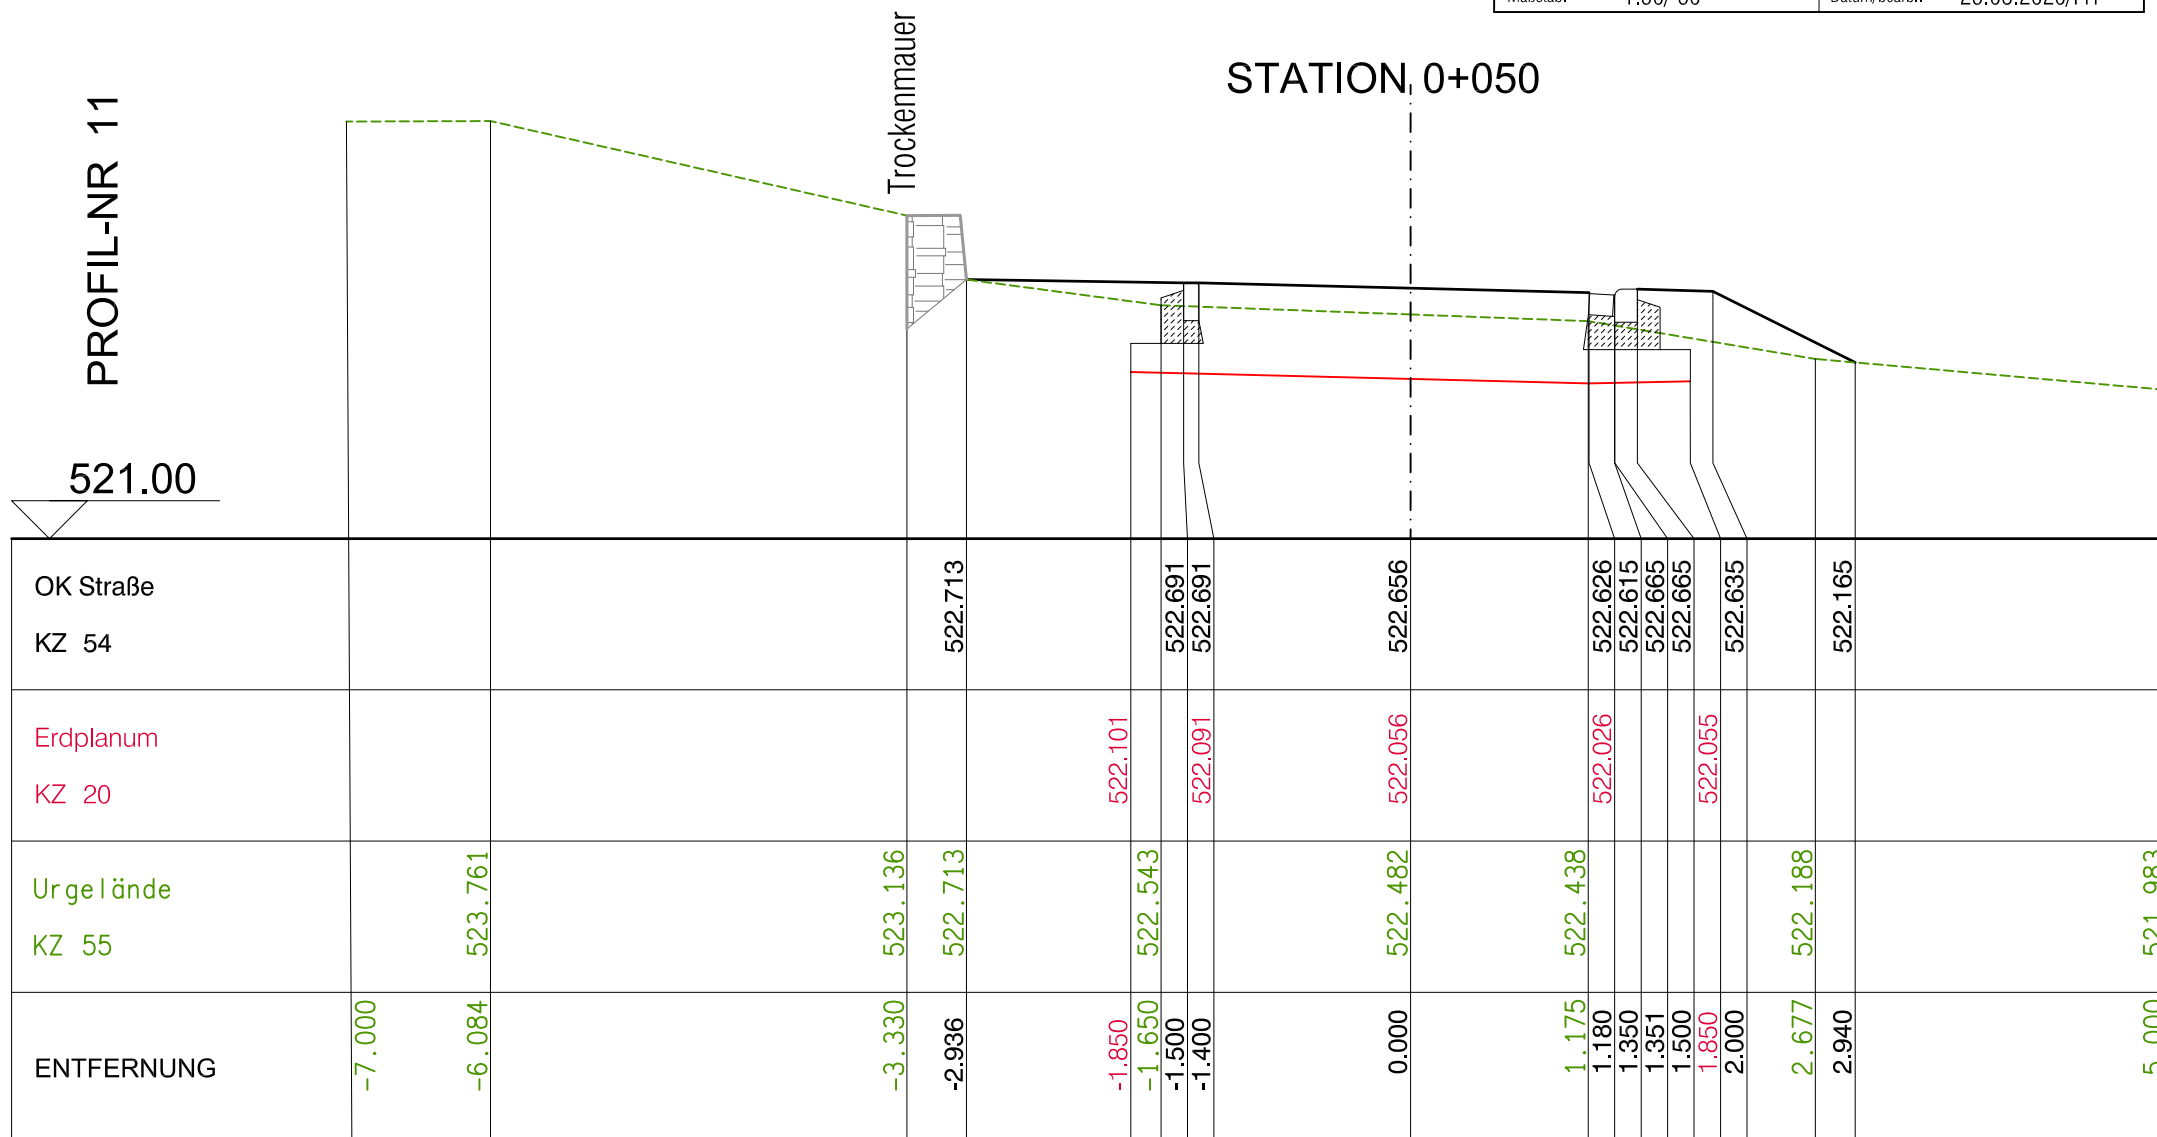

Projekt: ORTSTEIL WANDERATH Ausbau des "Blumenweges"	
Planbezeichnung: Querprofile - Blumenweg	
Auftraggeber: ORTSGEMEINDE BAAR ORTSTEIL WANDERATH Am Buchholz 2, 56729 Baar	 IBS - Ingenieure GbR 56727 Mayen, Polcher Straße 4 Tel. 02651-70576-0 Fax. 02651-70576-29
Maßstab: 1:50/ 50	Datum/bearb.: 25.03.2020/FH

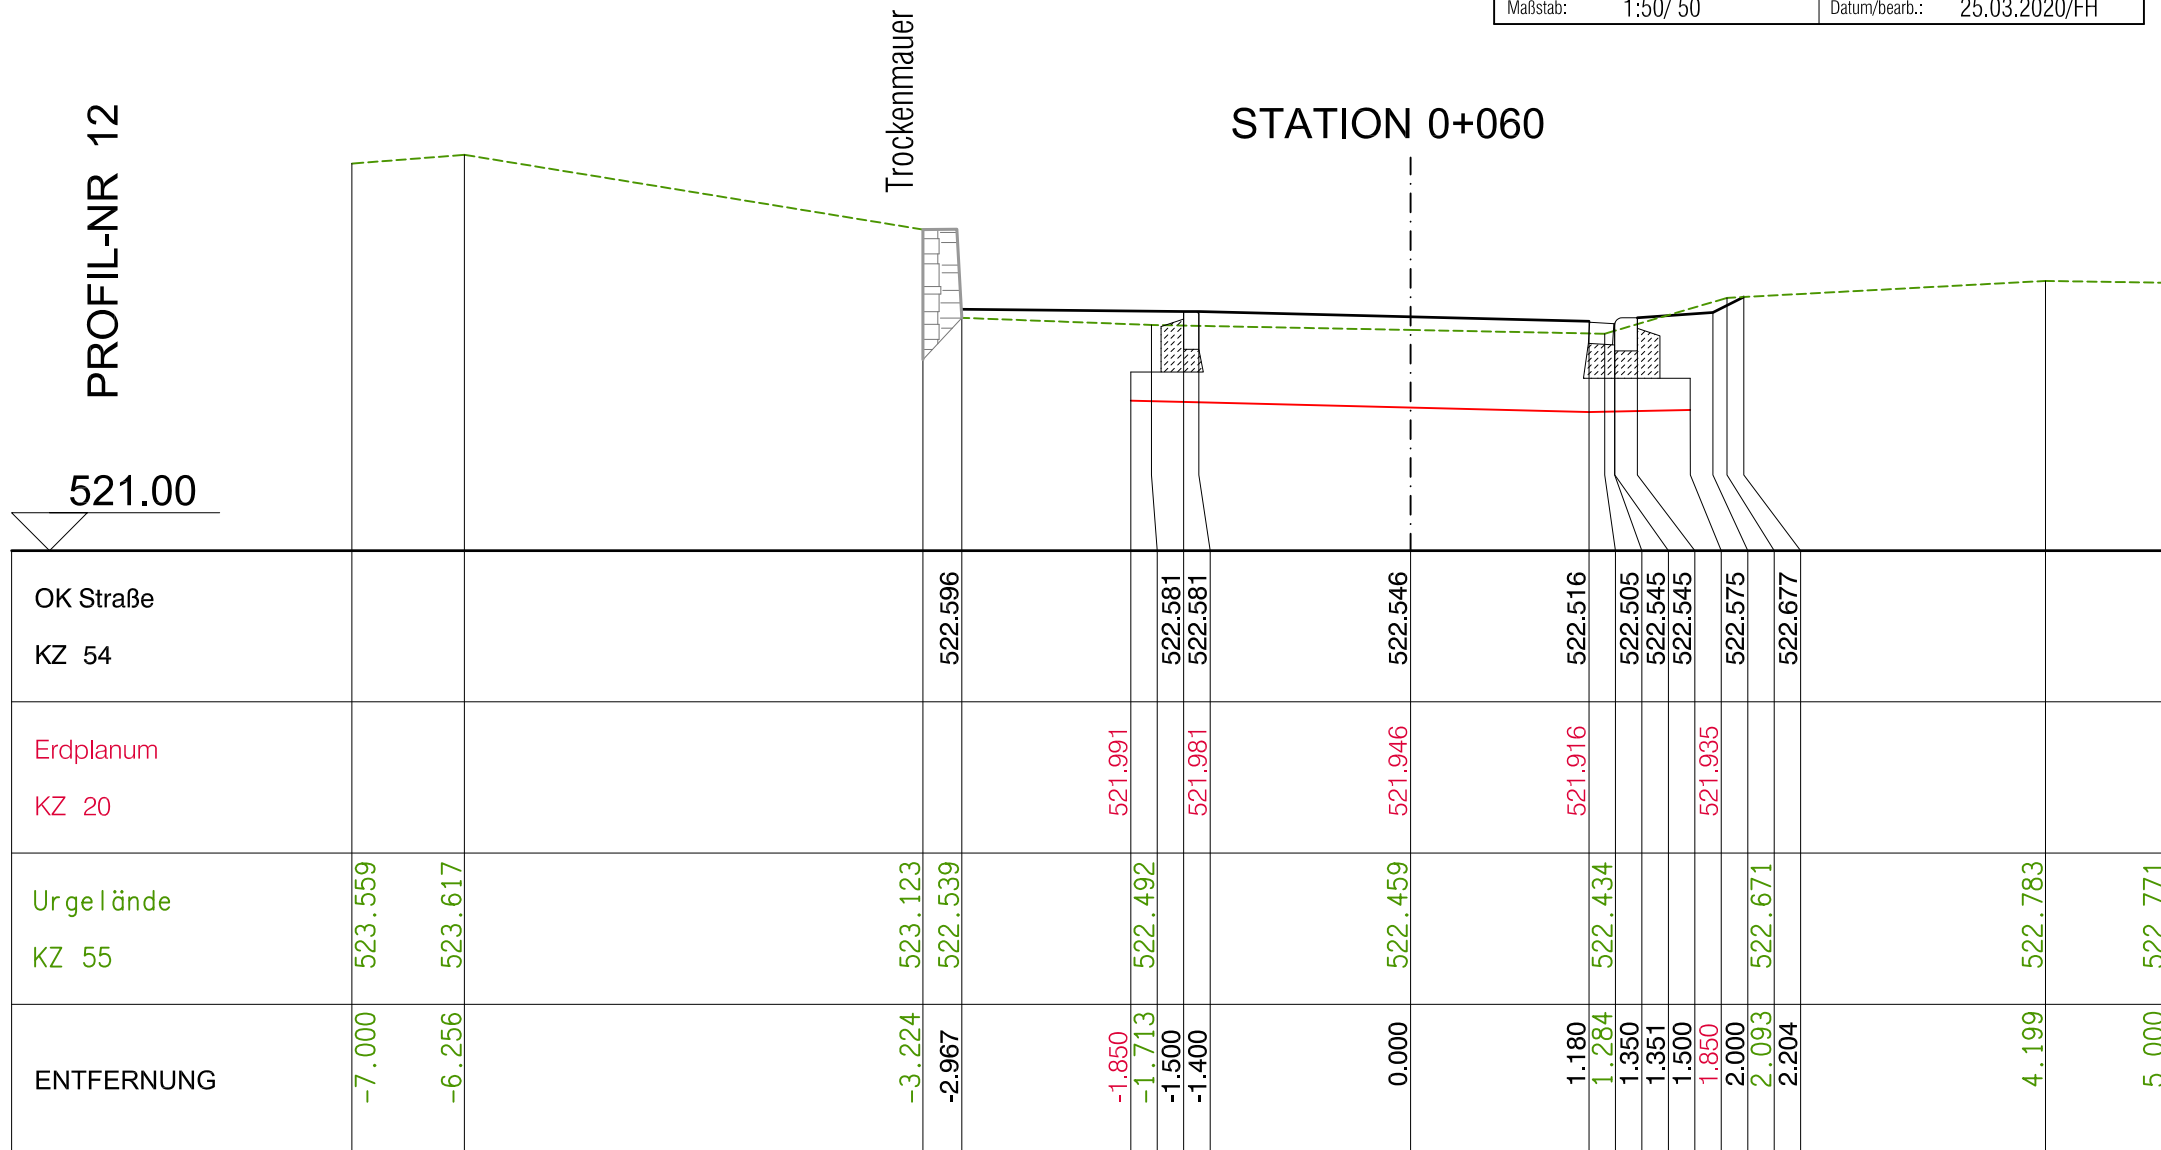

Projekt: ORTSTEIL WANDERATH Ausbau des "Blumenweges"	
Planbezeichnung: Querprofile - Blumenweg	
Auftraggeber: ORTSGEMEINDE BAAR ORTSTEIL WANDERATH Am Buchholz 2, 56729 Baar	 IBS - Ingenieure GbR 56727 Mayen, Polcher Straße 4 Tel. 02651-70576-0 Fax. 02651-70576-29
Maßstab: 1:50/ 50	Datum/bearb.: 25.03.2020/FH

PROFIL-NR 13

STATION 0+065

Grünfläche

521.00

OK Straße KZ 54		522.445	522.466		522.526	522.526		522.491		522.462	522.450	522.490	522.490	522.520	522.762	
Erdplanum KZ 20				521.936	521.926		521.891		521.862			521.880				
Urgelände KZ 55	522.674		522.413				522.418		522.420				522.738			523.066
ENTFERNUNG	-7.000	-3.000	-2.500 -2.434	-1.850	-1.500 -1.400	0.000			1.180 1.308	1.350 1.351	1.500 1.850	2.000 2.290	2.484			4.925 5.000

Projekt: ORTSTEIL WANDERATH Ausbau des "Blumenweges"	
Planbezeichnung: Querprofile - Blumenweg	
Auftraggeber: ORTSGEMEINDE BAAR ORTSTEIL WANDERATH Am Buchholz 2, 56729 Baar	 Aufsteller: IBS - Ingenieure GbR 56727 Mayen, Polcher Straße 4 Tel. 02651-70576-0 Fax. 02651-70576-29
Maßstab: 1:50/ 50	Datum/bearb.: 25.03.2020/FH

PROFIL-NR 14

STATION 0+070

Einfahrt angleichen

ENTFERNUNG	Urgelände KZ 55	Erdplanum KZ 20	OK Straße KZ 54
-7.000	522.410		
-6.284	522.355		
-3.000			522.375
-2.921	522.375		
-2.500			522.411
-1.850		521.881	
-1.500			522.471
-1.400		521.871	522.471
0.000	522.406	521.836	522.436
1.180			522.407
1.280	522.419	521.807	
1.350			522.395
1.351			522.435
1.500			522.435
1.850		521.825	
2.000			522.465
2.322	522.752		
2.640			522.785
4.891	523.019		
5.000	522.987		

Projekt: ORTSTEIL WANDERATH Ausbau des "Blumenweges"	
Planbezeichnung: Querprofile - Blumenweg	
Auftraggeber: ORTSGEMEINDE BAAR ORTSTEIL WANDERATH Am Buchholz 2, 56729 Baar	 IBS - Ingenieure GbR 56727 Mayen, Polcher Straße 4 Tel. 02651-70576-0 Fax. 02651-70576-29
Maßstab: 1:50/ 50	Datum/bearb.: 25.03.2020/FH

STATION 0+073.600

PROFIL-NR 15

Garagenzufahrt Neubau Parz.2/6

Einfahrt angleichen

521.00

OK Straße KZ 54				522.376		522.431 522.431		522.396		522.367	522.355 522.395 522.395	522.425	522.806	
Erdplanum KZ 20					521.841	521.831		521.796		521.767		521.785		
Urgelände KZ 55	522.417	522.365		522.374				522.395		522.404		522.769		523.012 522.949
ENTFERNUNG	-7.000	-6.226		-2.809	-2.500	-1.850	-1.500 -1.400	0.000		1.180 1.216	1.350 1.351 1.500	1.850 2.000 2.385	2.762	4.874 5.000



ENTFERNUNG	Urgelände KZ 55	Erdplanum KZ 20	OK Straße KZ 54
-7.000	522.458		
-4.014			522.392
-3.955			522.422
-3.805		521.862	
-3.504	522.381		
-3.455			522.452
-3.310		521.852	522.452
-2.111	522.373		
-1.850		521.771	
-1.500			522.361
-1.400		521.761	522.361
0.000	522.328	521.726	522.326
1.055	522.305		
1.180		521.697	522.297
1.350			522.285
1.351			522.325
1.500			522.325
1.775	522.306		
1.850		521.715	
2.210	522.299		
2.500			522.306
4.822	522.360		
5.000	522.246		

Projekt: ORTSTEIL WANDERATH Ausbau des "Blumenweges"	
Planbezeichnung: Querprofile - Blumenweg	
Auftraggeber: ORTSGEMEINDE BAAR ORTSTEIL WANDERATH Am Buchholz 2, 56729 Baar	 IBS - Ingenieure GbR 56727 Mayen, Polcher Straße 4 Tel. 02651-70576-0 Fax. 02651-70576-29
Maßstab: 1:50/ 50	Datum/bearb.: 25.03.2020/FH

Einm. Blumenweg Parz.30

STATION 0+083.830

PROFIL-NR 17

520.00

OK Straße KZ 54	522.573 522.552	522.552		522.319 522.319	522.284	522.255 522.243 522.283 522.283	522.253 522.117		
Erdplanum KZ 20	521.952	521.952		521.729 521.719	521.684	521.655	521.673		
Urgelände KZ 55	522.585		522.367		522.279	522.245		522.069 522.106	
ENTFERNUNG	-7.000 -6.679	-6.154	-2.463	-1.850 -1.500 -1.400	0.000	0.959 1.180 1.350 1.351 1.500 1.538	1.850 2.000 2.271		


Projekt: ORTSTEIL WANDERATH Ausbau des "Blumenweges"	
Planbezeichnung: Querprofile - Blumenweg	
Auftraggeber: ORTSGEMEINDE BAAR ORTSTEIL WANDERATH Am Buchholz 2, 56729 Baar	 Aufsteller: IBS - Ingenieure GbR 56727 Mayen, Polcher Straße 4 Tel. 02651-70576-0 Fax. 02651-70576-29
Maßstab: 1:50/ 50	Datum/bearb.: 25.03.2020/FH

Einm. Blumenweg Parz.30

STATION 0+087

PROFIL-NR 18

520.00

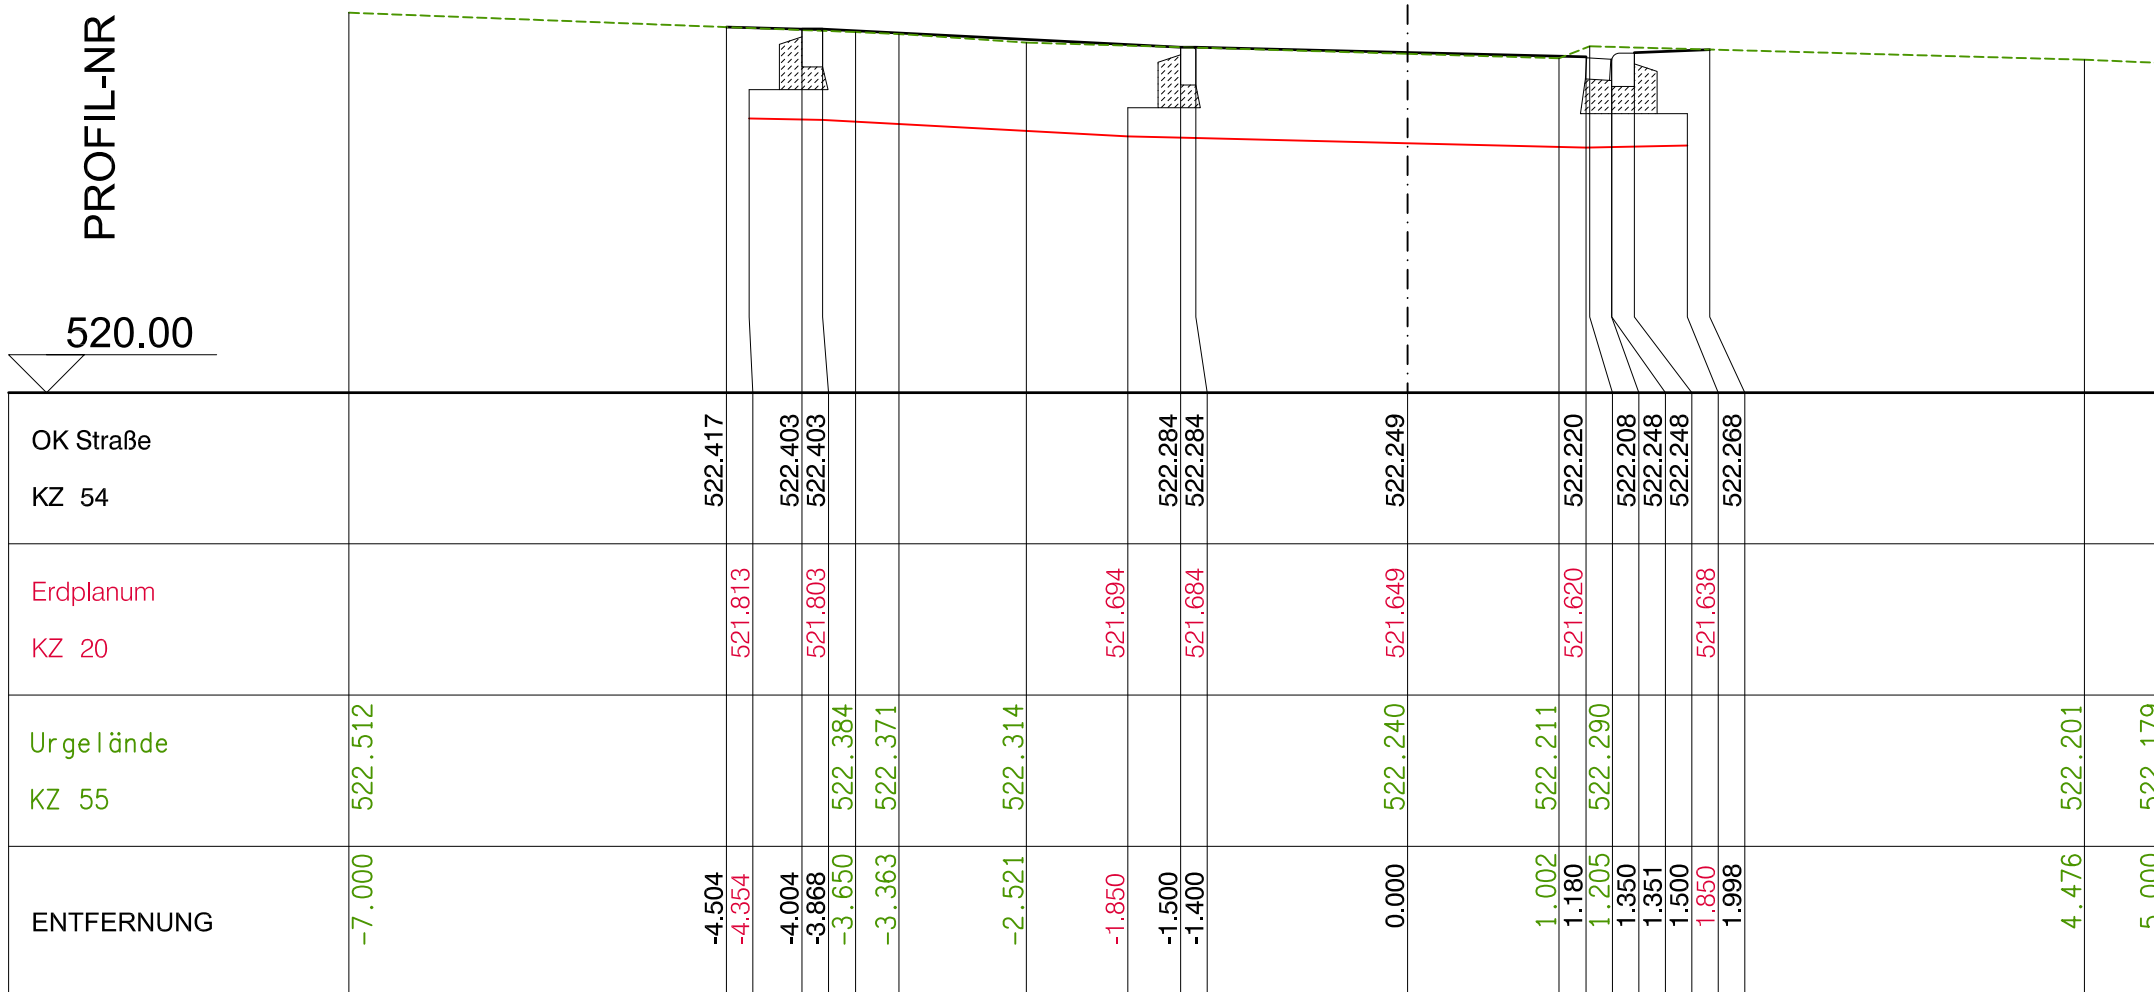

Projekt: ORTSTEIL WANDERATH Ausbau des "Blumenweges"	
Planbezeichnung: Querprofile - Blumenweg	
Auftraggeber: ORTSGEMEINDE BAAR ORTSTEIL WANDERATH Am Buchholz 2, 56729 Baar	 Aufsteller: IBS - Ingenieure GbR 56727 Mayen, Polcher Straße 4 Tel. 02651-70576-0 Fax. 02651-70576-29
Maßstab: 1:50/ 50	Datum/bearb.: 25.03.2020/FH


STATION 0+090

Haus Nr.5


PROFIL-NR 19

520.00

Einfahrt angleichen

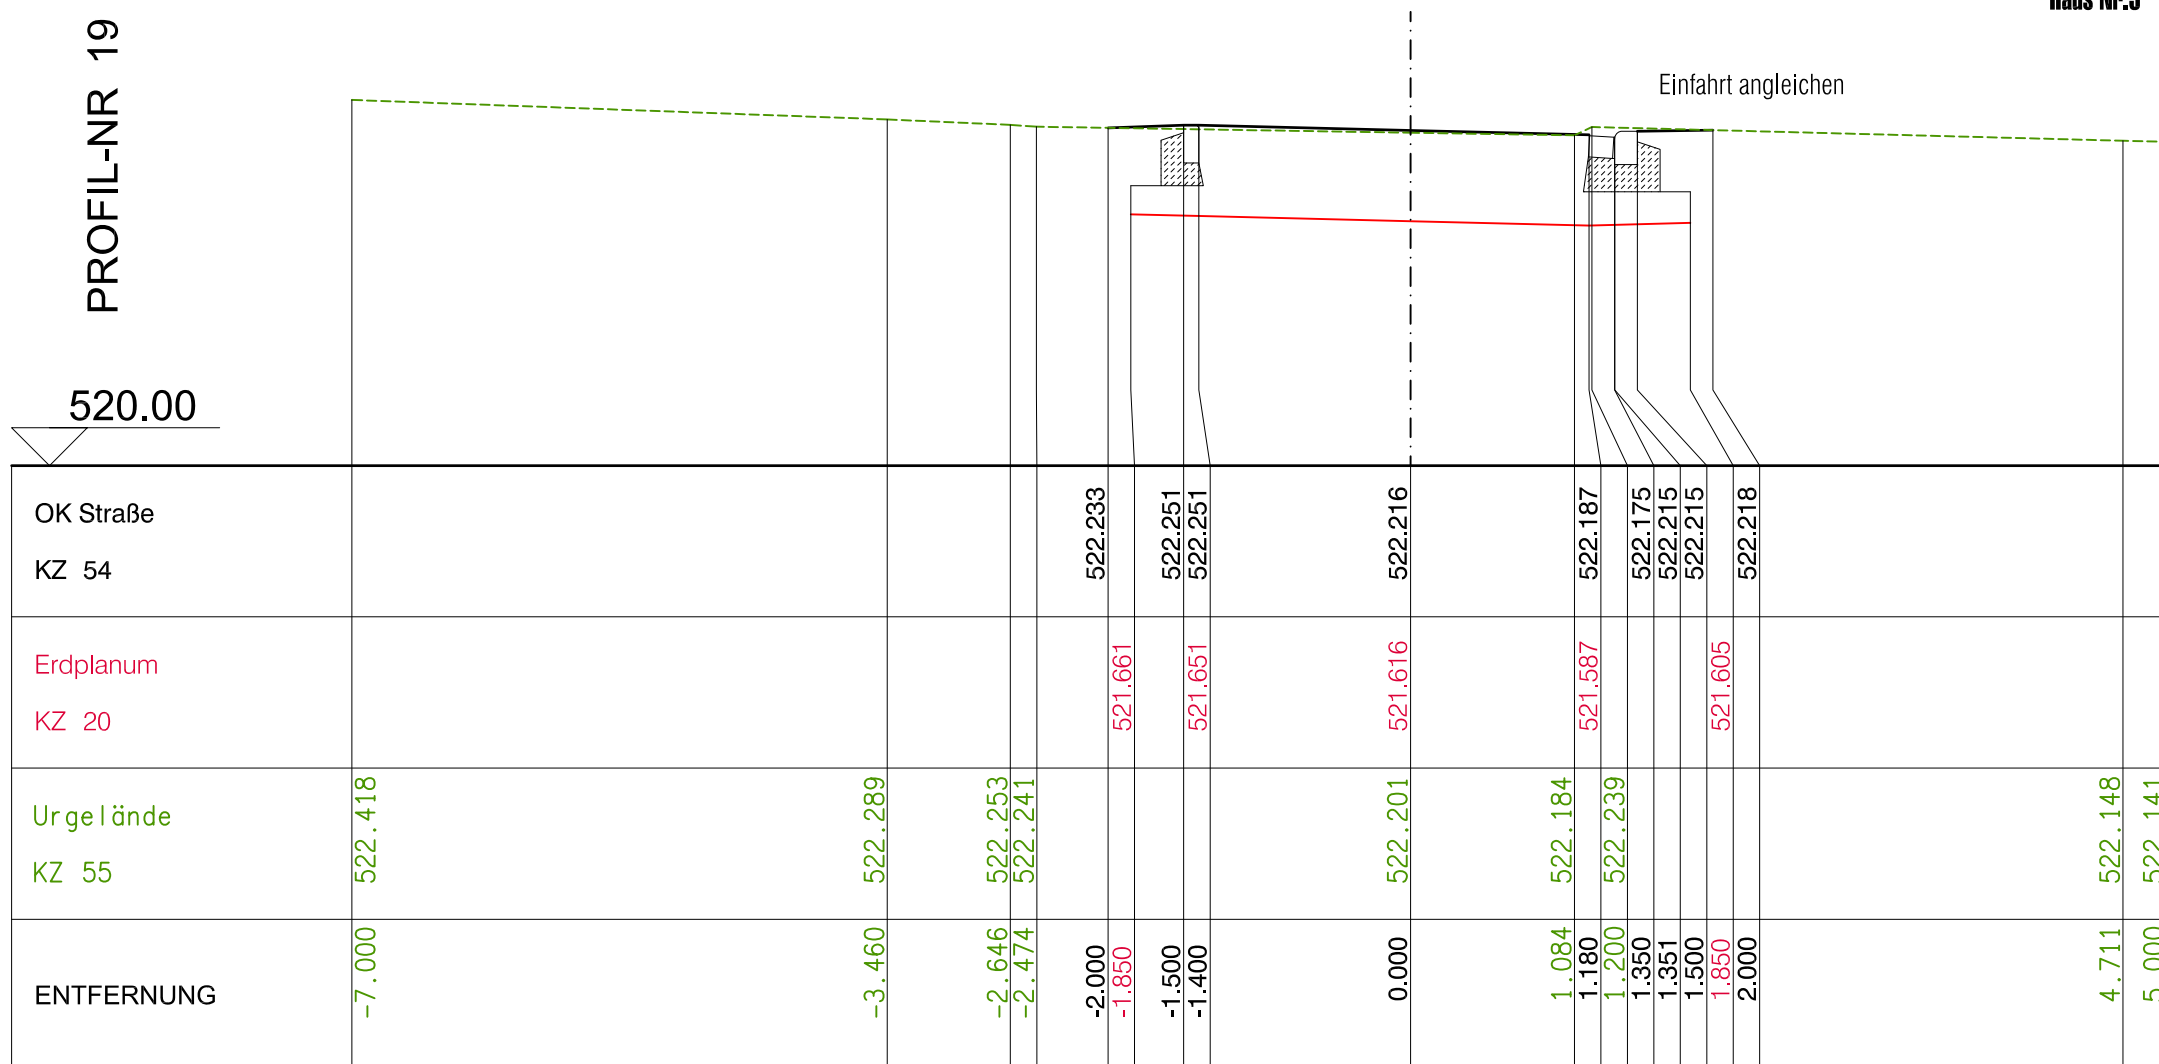

Projekt: ORTSTEIL WANDERATH Ausbau des "Blumenweges"	
Planbezeichnung: Querprofile - Blumenweg	
Auftraggeber: ORTSGEMEINDE BAAR ORTSTEIL WANDERATH Am Buchholz 2, 56729 Baar	 IBS - Ingenieure GbR 56727 Mayen, Polcher Straße 4 Tel. 02651-70576-0 Fax. 02651-70576-29
Maßstab: 1:50/ 50	Datum/bearb.: 25.03.2020/FH

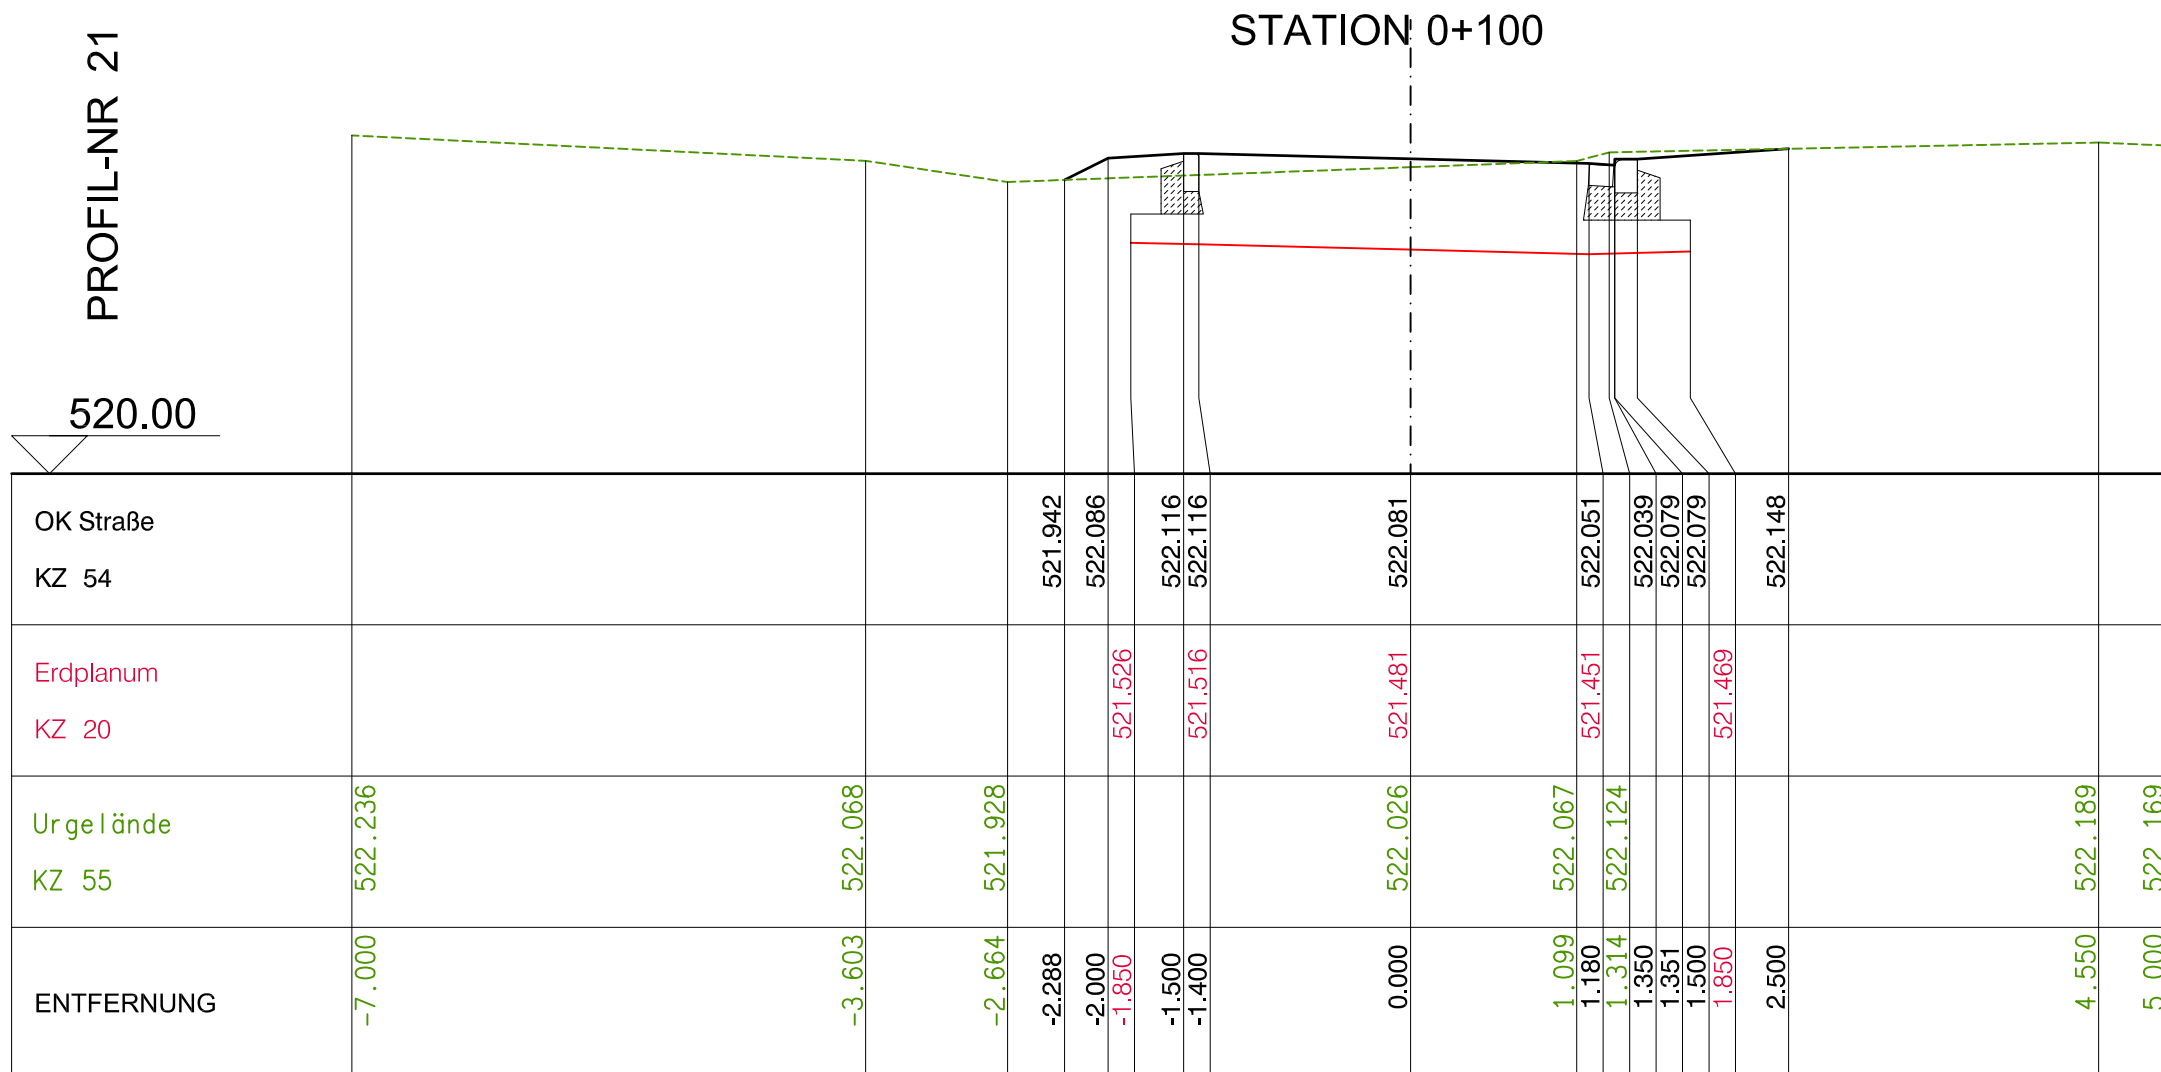


Projekt: ORTSTEIL WANDERATH Ausbau des "Blumenweges"	
Planbezeichnung: Querprofile - Blumenweg	
Auftraggeber: ORTSGEMEINDE BAAR ORTSTEIL WANDERATH Am Buchholz 2, 56729 Baar	 Aufsteller: IBS - Ingenieure GbR 56727 Mayen, Polcher Straße 4 Tel. 02651-70576-0 Fax. 02651-70576-29
Maßstab: 1:50/ 50	Datum/bearb.: 25.03.2020/FH

PROFIL-NR 22

STATION 0+101.500

Haus Nr.3

Eingang angleichen

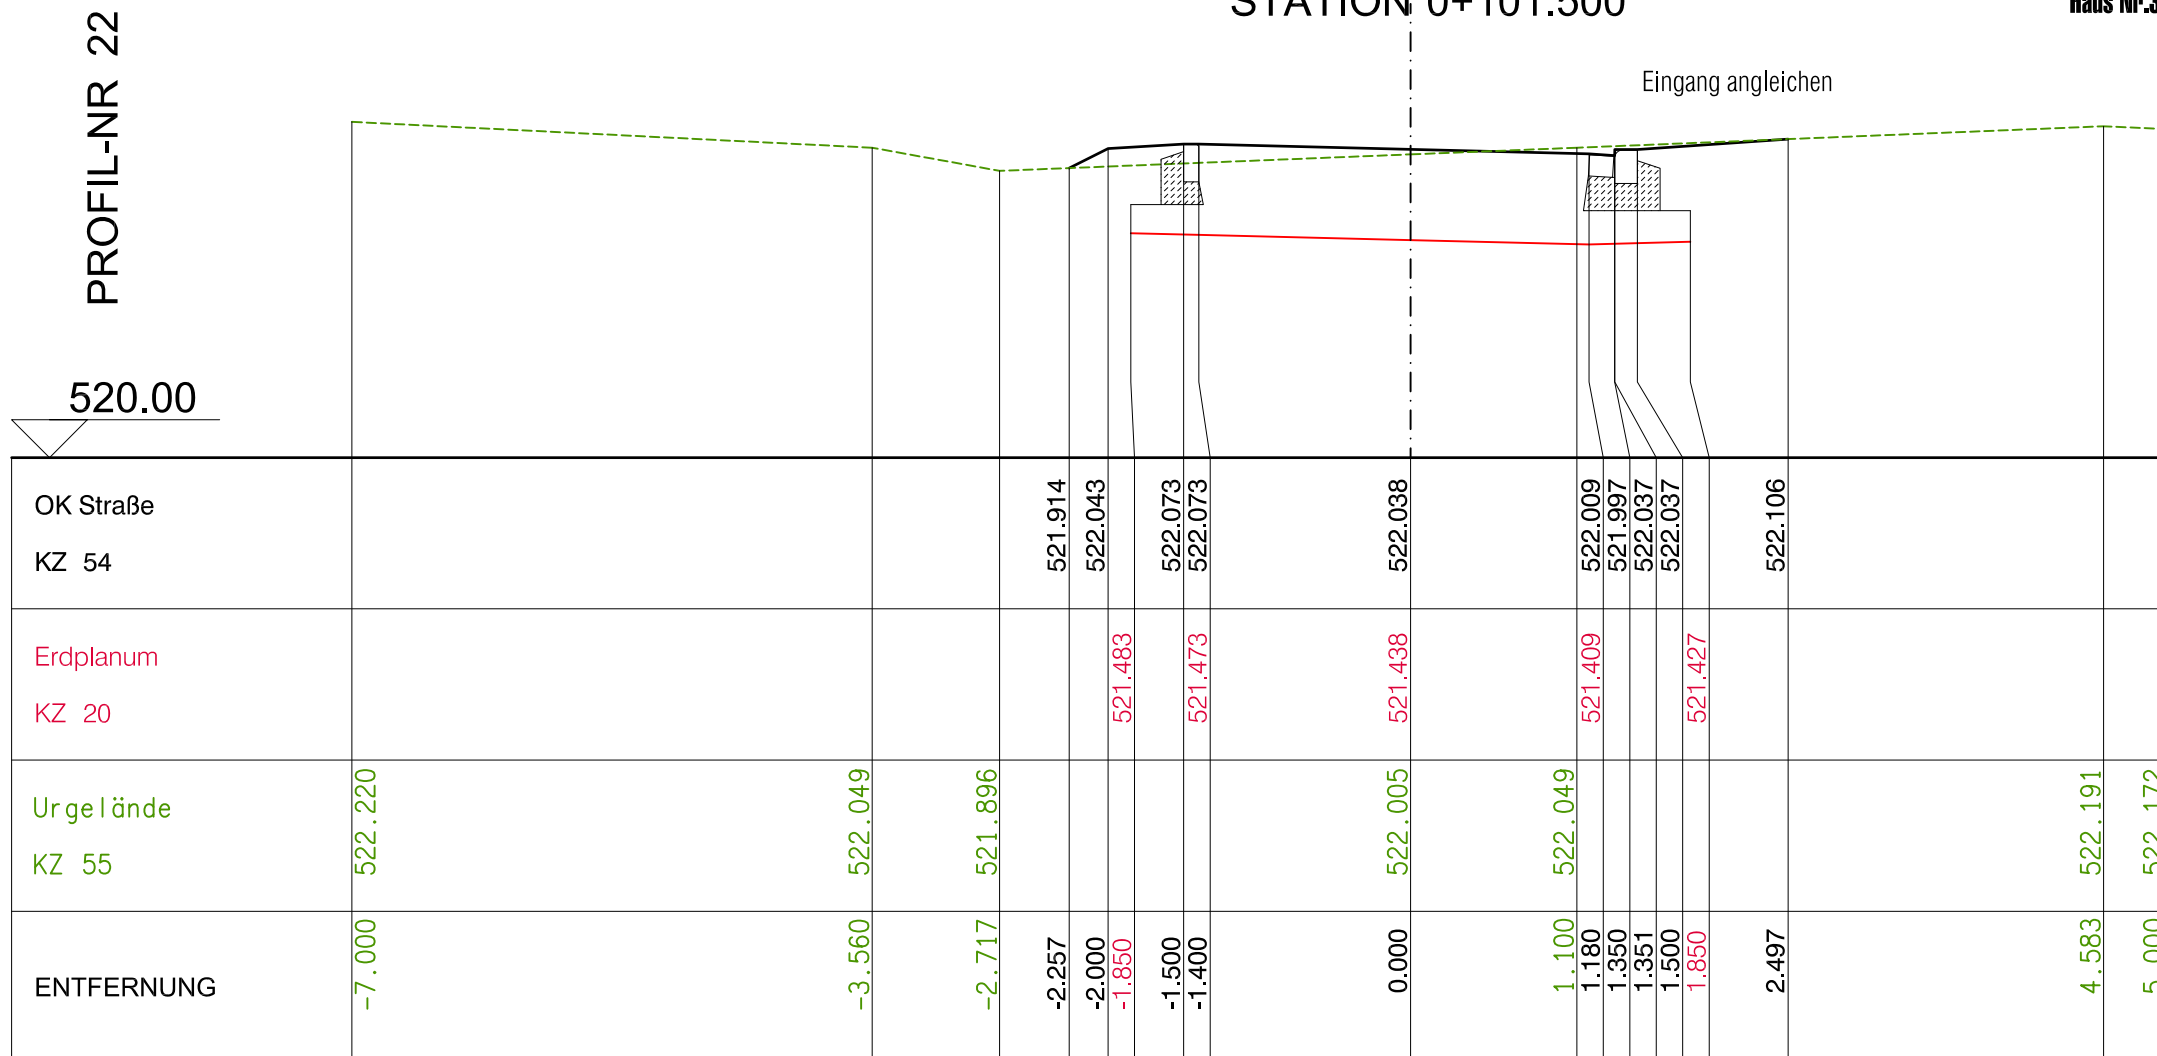

Projekt: ORTSTEIL WANDERATH Ausbau des "Blumenweges"	
Planbezeichnung: Querprofile - Blumenweg	
Auftraggeber: ORTSGEMEINDE BAAR ORTSTEIL WANDERATH Am Buchholz 2, 56729 Baar	Aufsteller: IBS - Ingenieure GbR 56727 Mayen, Polcher Straße 4 Tel. 02651-70576-0 Fax. 02651-70576-29
Maßstab: 1:50/ 50	Datum/bearb.: 25.03.2020/FH

STATION 0+106


PROFIL-NR 23

520.00

[illegible]

Projekt: ORTSTEIL WANDERATH Ausbau des "Blumenweges"	
Planbezeichnung: Querprofile - Blumenweg	
Auftraggeber: ORTSGEMEINDE BAAR ORTSTEIL WANDERATH Am Buchholz 2, 56729 Baar	 IBS - Ingenieure GbR 56727 Mayen, Polcher Straße 4 Tel. 02651-70576-0 Fax. 02651-70576-29
Maßstab: 1:50/ 50	Datum/bearb.: 25.03.2020/FH

STATION 0+110

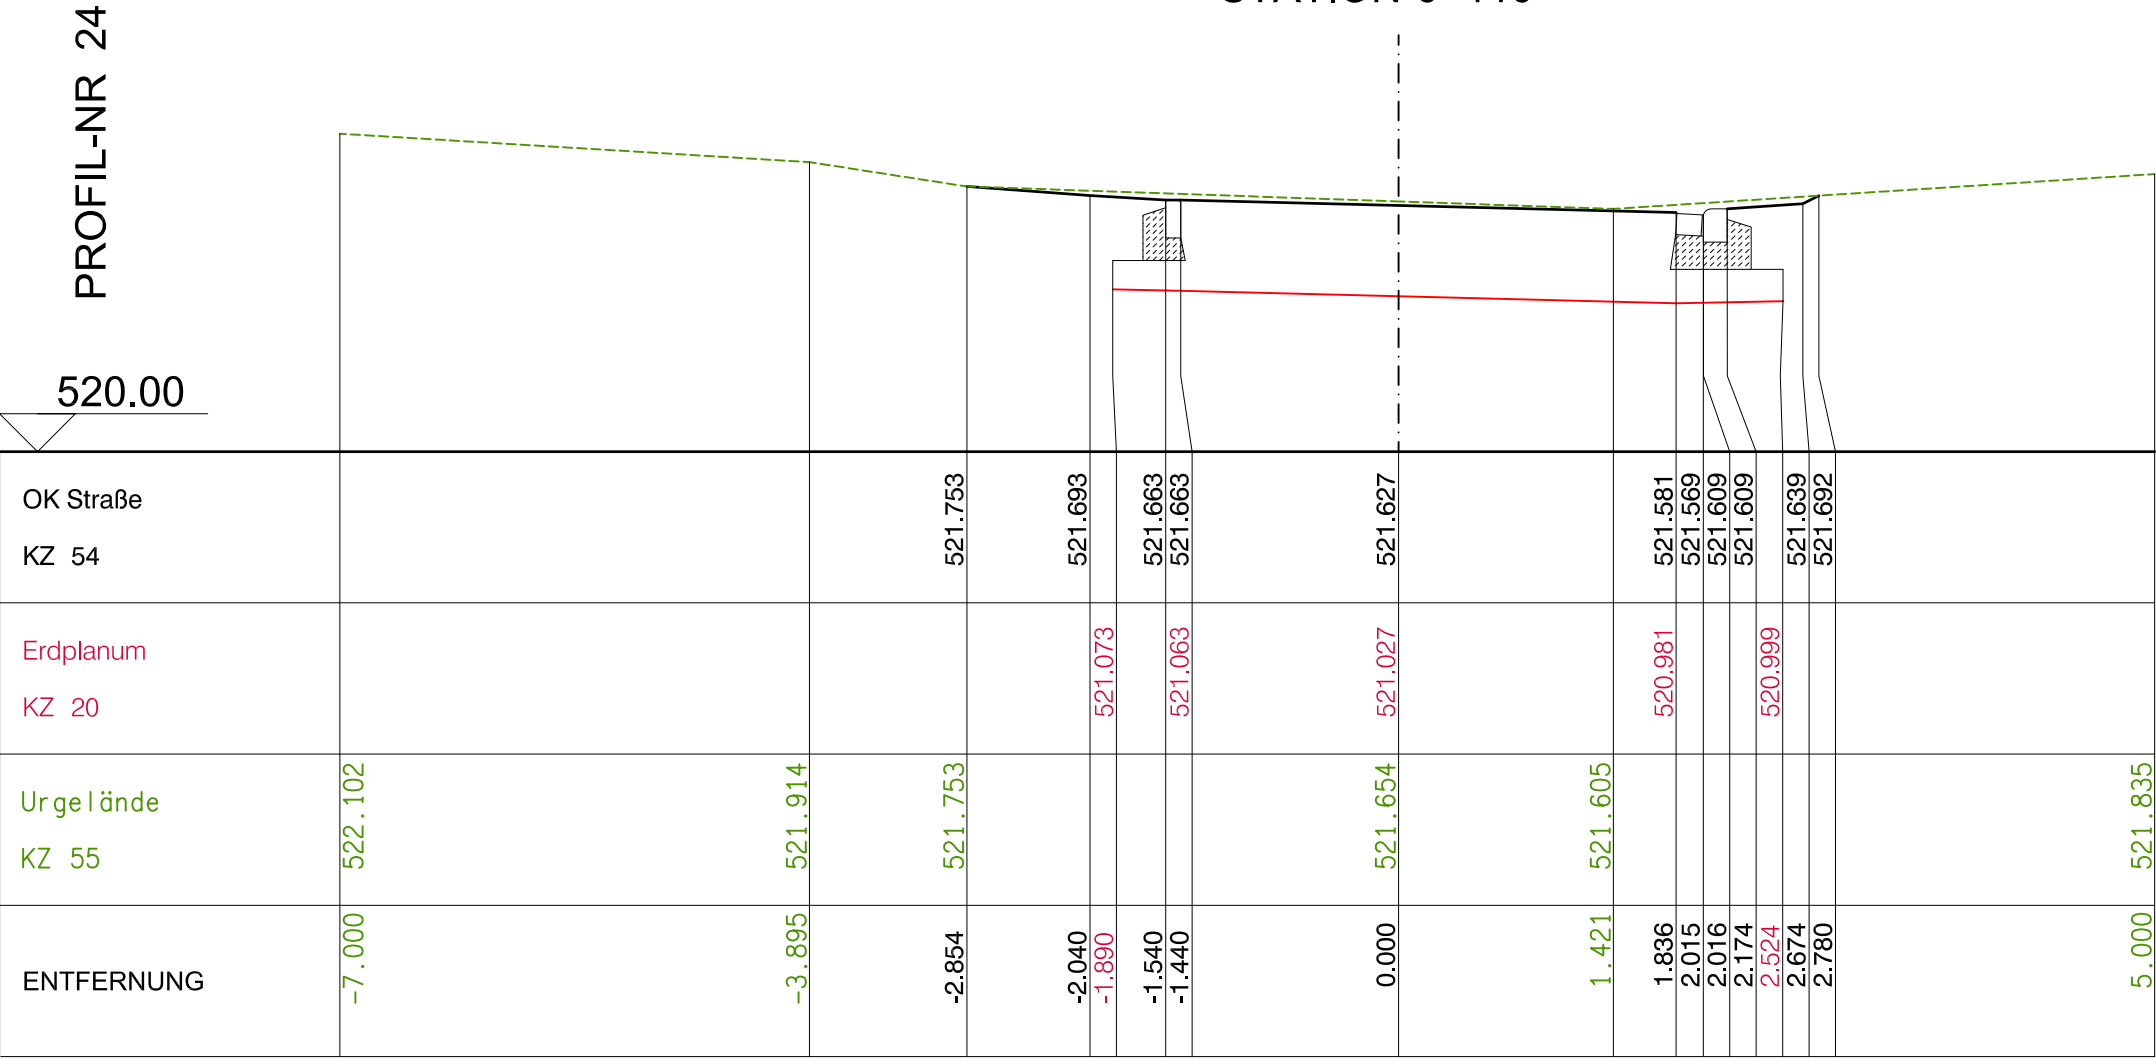


Projekt: ORTSTEIL WANDERATH Ausbau des "Blumenweges"	
Planbezeichnung: Querprofile - Blumenweg	
Auftraggeber: ORTSGEMEINDE BAAR ORTSTEIL WANDERATH Am Buchholz 2, 56729 Baar	 IBS - Ingenieure GbR 56727 Mayen, Polcher Straße 4 Tel. 02651-70576-0 Fax. 02651-70576-29
Maßstab: 1:50/ 50	Datum/bearb.: 25.03.2020/FH

Einm. Wirtschaftsweg
←
Parz.51


STATION 0+115.923

PROFIL-NR 25

519.00

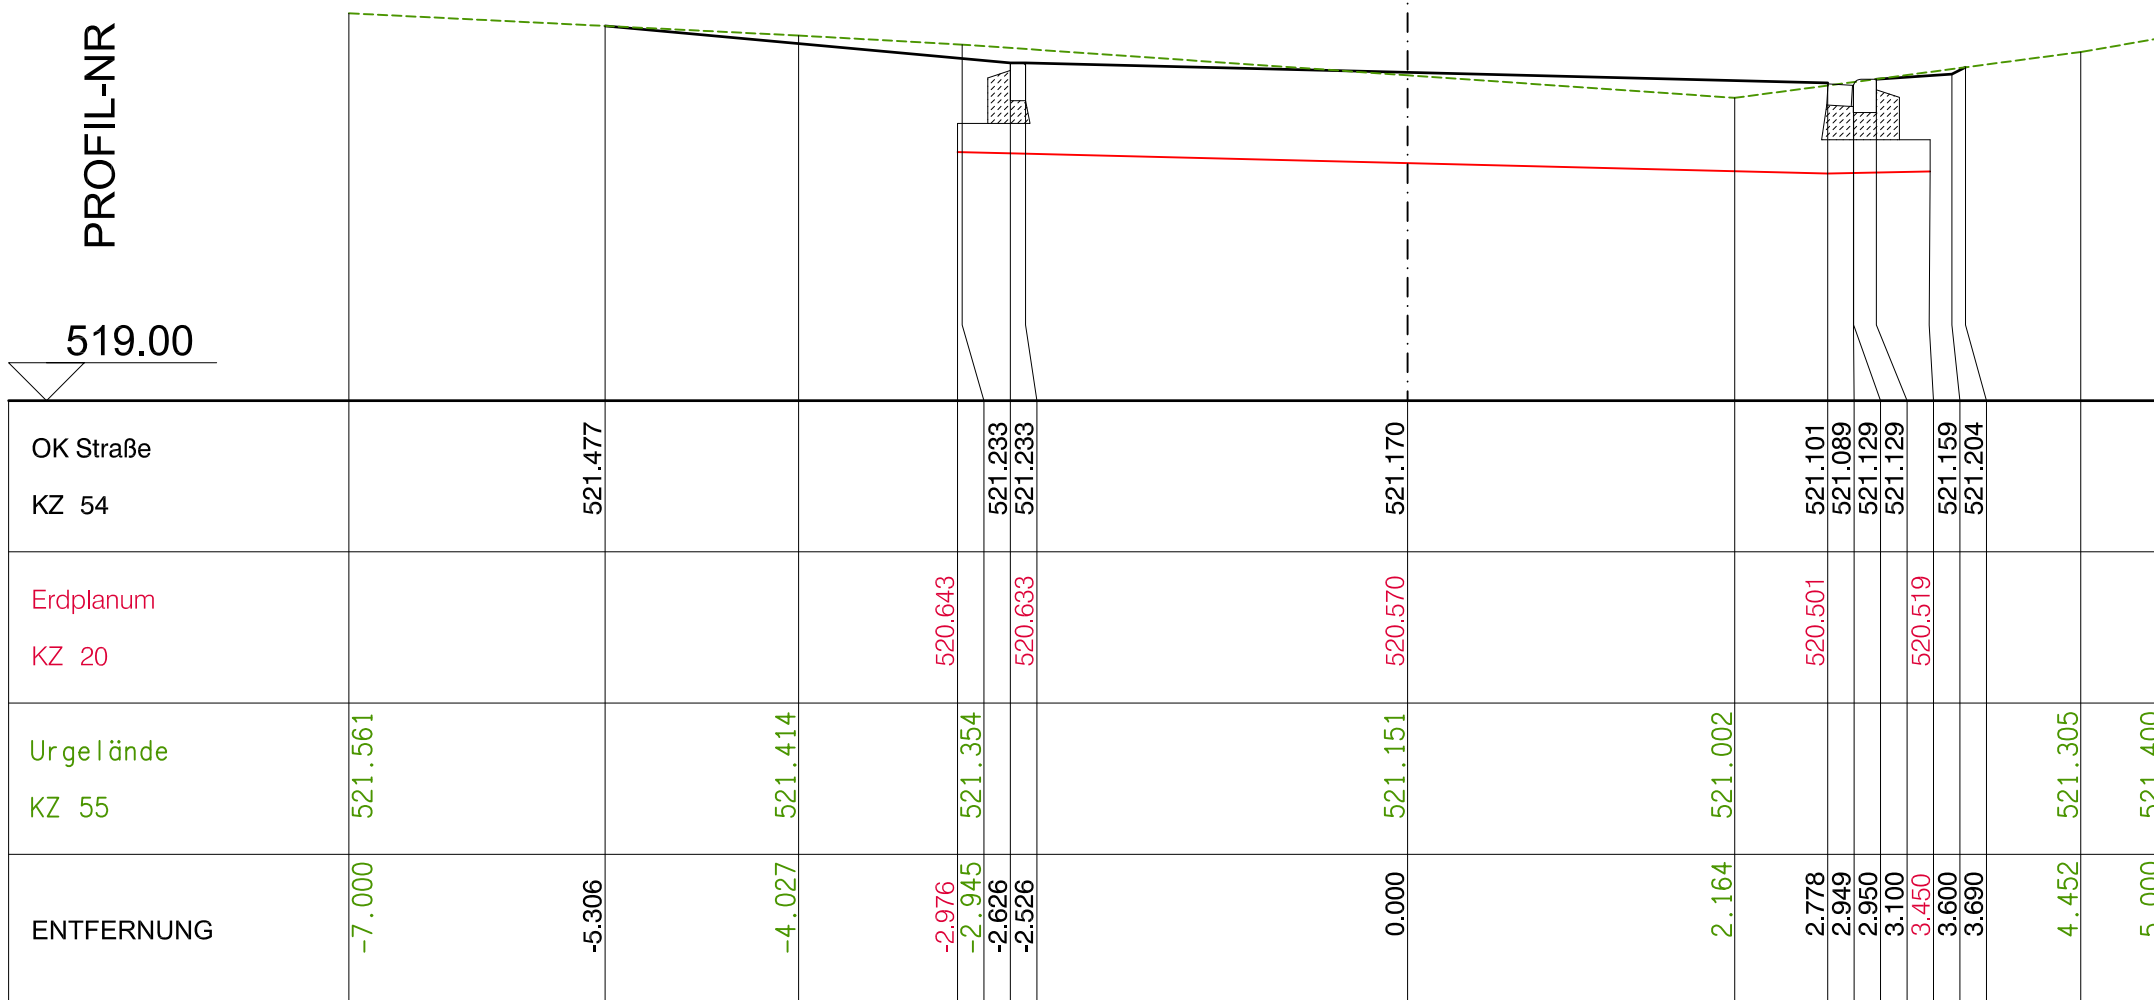

Projekt: ORTSTEIL WANDERATH Ausbau des "Blumenweges"	
Planbezeichnung: Querprofile - Blumenweg	
Auftraggeber: ORTSGEMEINDE BAAR ORTSTEIL WANDERATH Am Buchholz 2, 56729 Baar	 IBS - Ingenieure GbR 56727 Mayen, Polcher Straße 4 Tel. 02651-70576-0 Fax. 02651-70576-29
Maßstab: 1:50/ 50	Datum/bearb.: 25.03.2020/FH

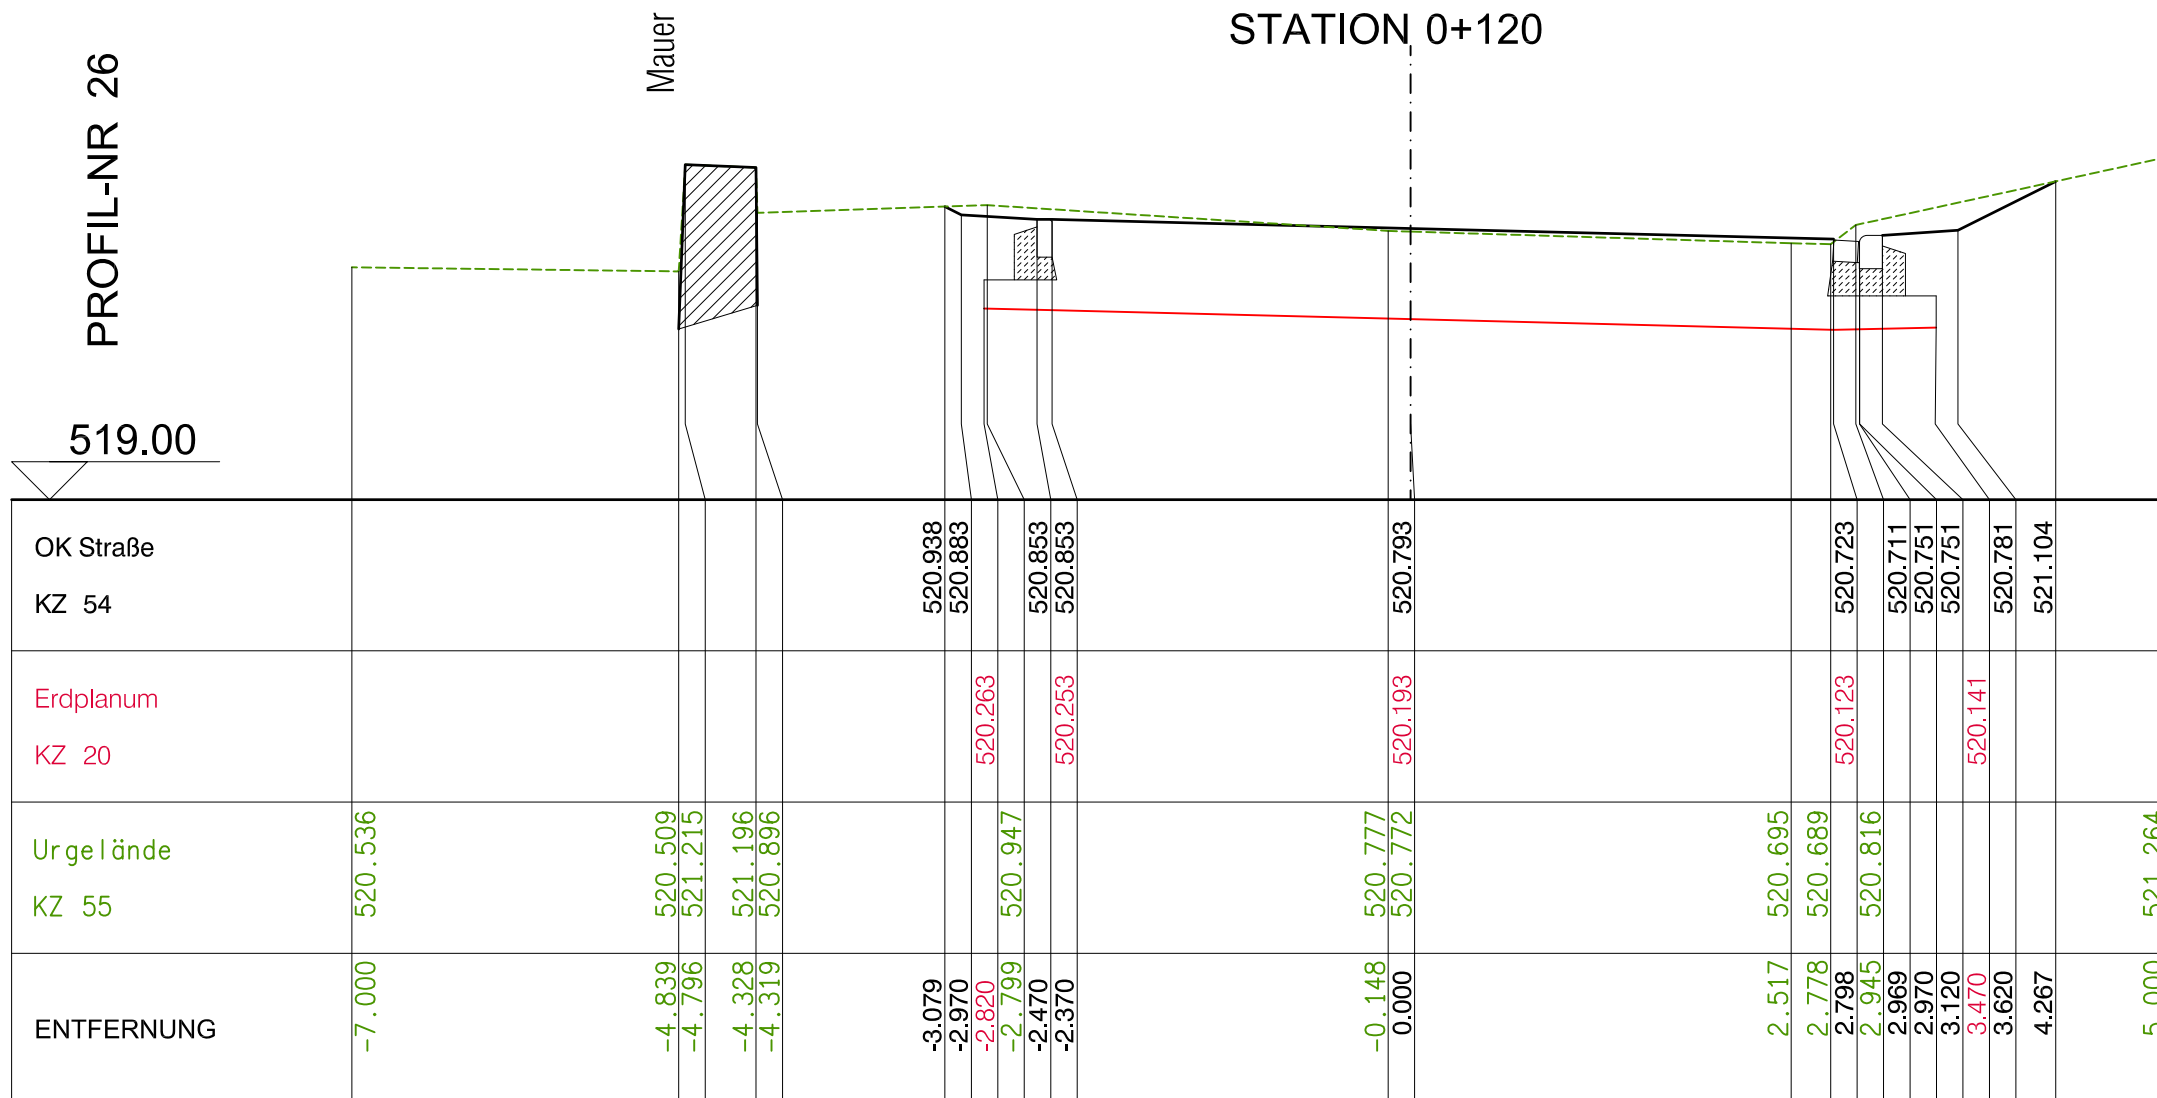

Projekt: ORTSTEIL WANDERATH Ausbau des "Blumenweges"	
Planbezeichnung: Querprofile - Blumenweg	
Auftraggeber: ORTSGEMEINDE BAAR ORTSTEIL WANDERATH Am Buchholz 2, 56729 Baar	 IBS - Ingenieure GbR 56727 Mayen, Polcher Straße 4 Tel. 02651-70576-0 Fax. 02651-70576-29
Maßstab: 1:50/ 50	Datum/bearb.: 25.03.2020/FH

PROFIL-NR 27

519.00

Ausbauende
Übergang an Bestand angleichen!
STATION 0+121.164

Mauer

OK Straße KZ 54	Erdplanum KZ 20	Urgelände KZ 55	ENTFERNUNG
		520.481	-7.000
		520.421	-2.952
		521.069	-2.929
		521.053	-2.656
		520.753	-2.650
520.765		520.765	-2.647
	520.149		-2.624
520.739			-2.274
520.739	520.139		-2.172
520.685	520.085	520.685	0.000
		520.685	0.004
		520.659	0.407
		520.655	0.576
520.617	520.017	520.624	2.500
		520.606	2.713
520.605			2.765
520.645			2.884
			2.885
		520.730	2.946
520.645			3.036
	520.035		3.386
520.675			3.536
521.042			4.270
		521.214	5.000