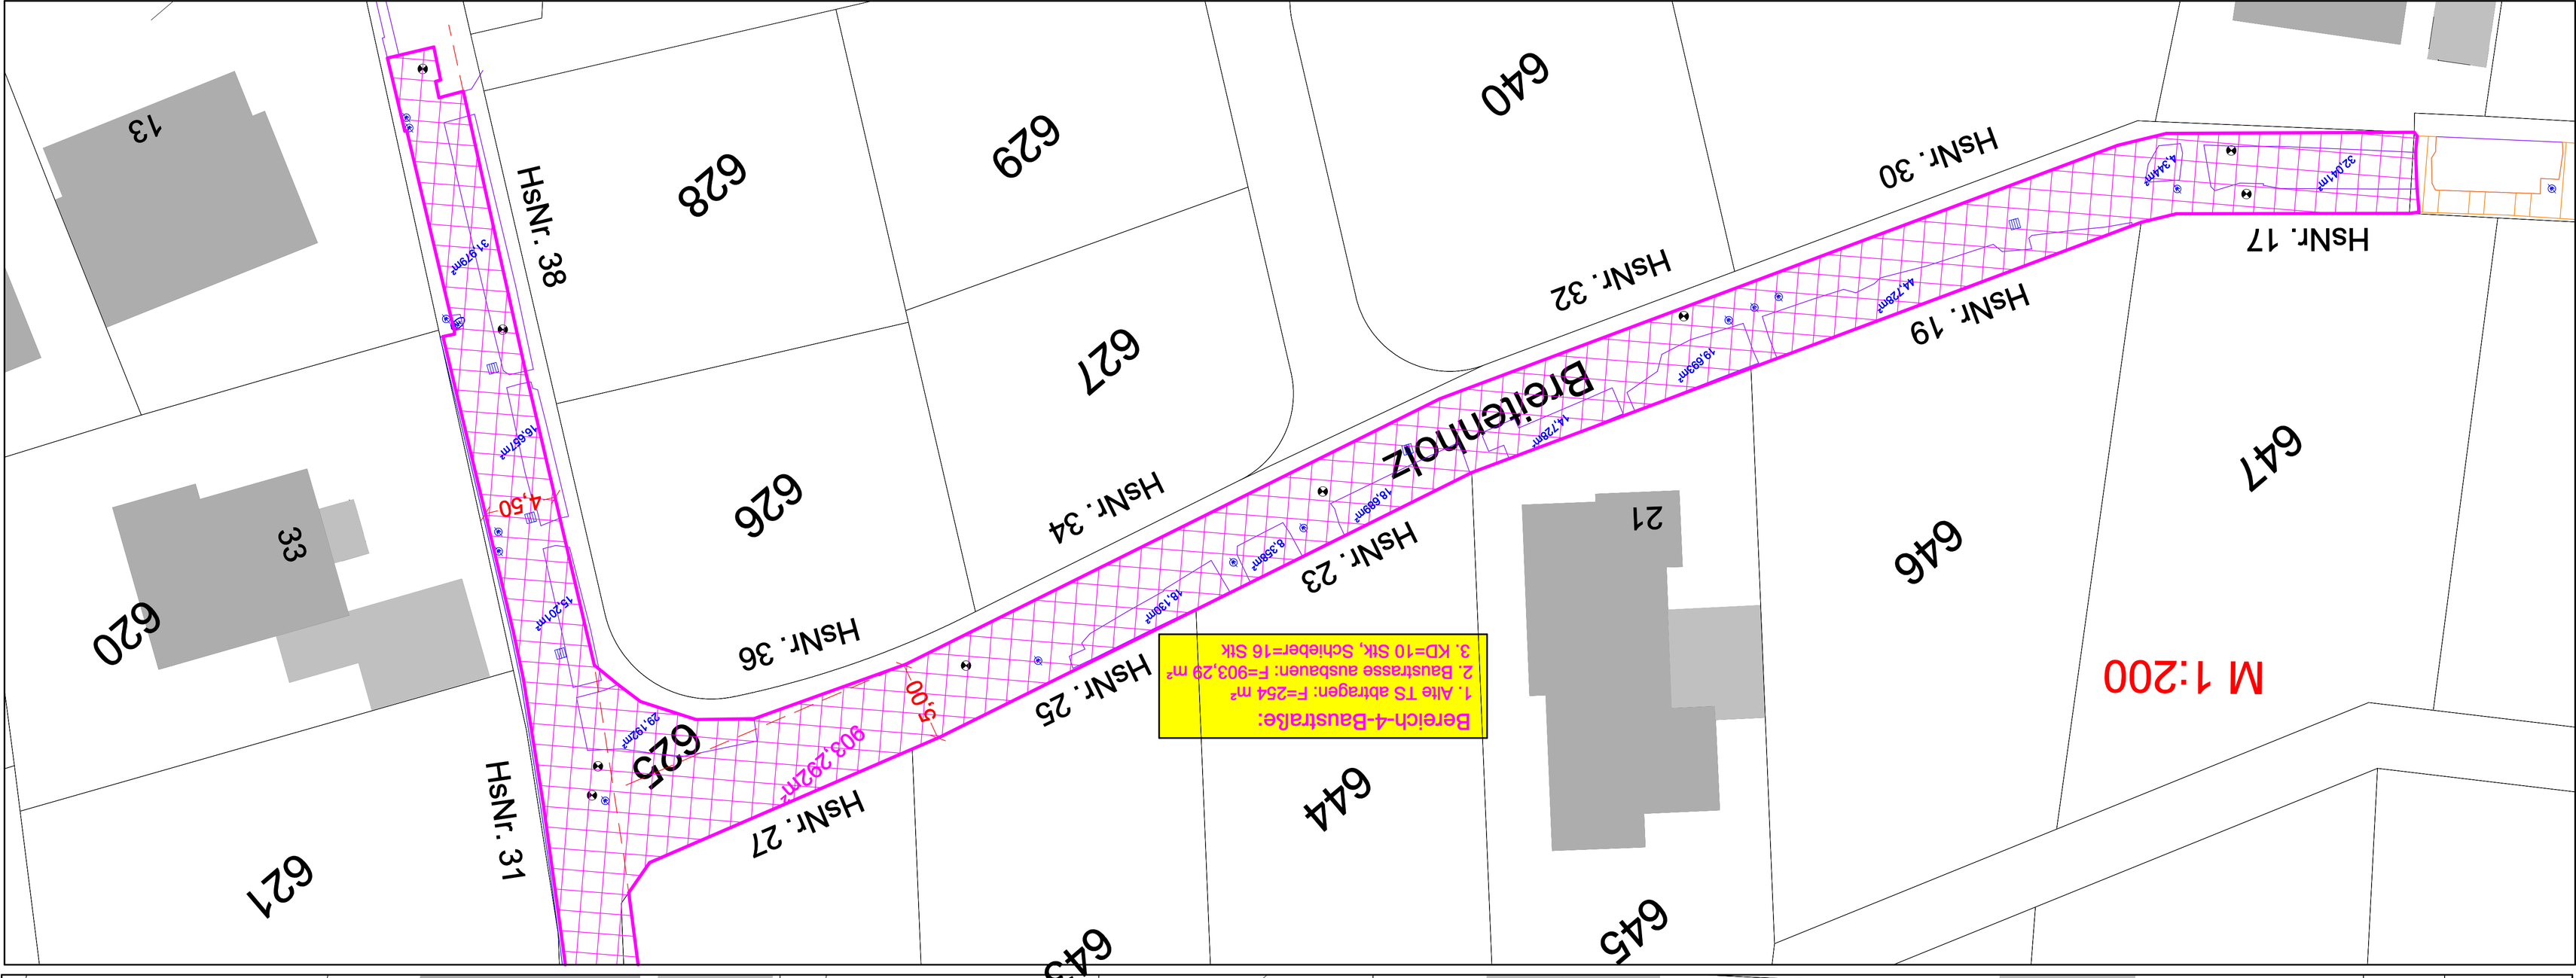
M 1:200
Bereich-4-Baustraße:
1. Alte TS abtragen: F=254 m²
2. Baustrasse ausbauen: F=903,29 m²
3. KD=10 Stk, Schieber=16 Stk
Breitenholz
903,292m²
5,00
4,50
HsNr. 31
HsNr. 38
HsNr. 27
HsNr. 25
HsNr. 23
HsNr. 19
HsNr. 17
HsNr. 36
HsNr. 34
HsNr. 32
HsNr. 30
621
620
33
625
626
627
628
629
640
13
21
644
645
646
647
643

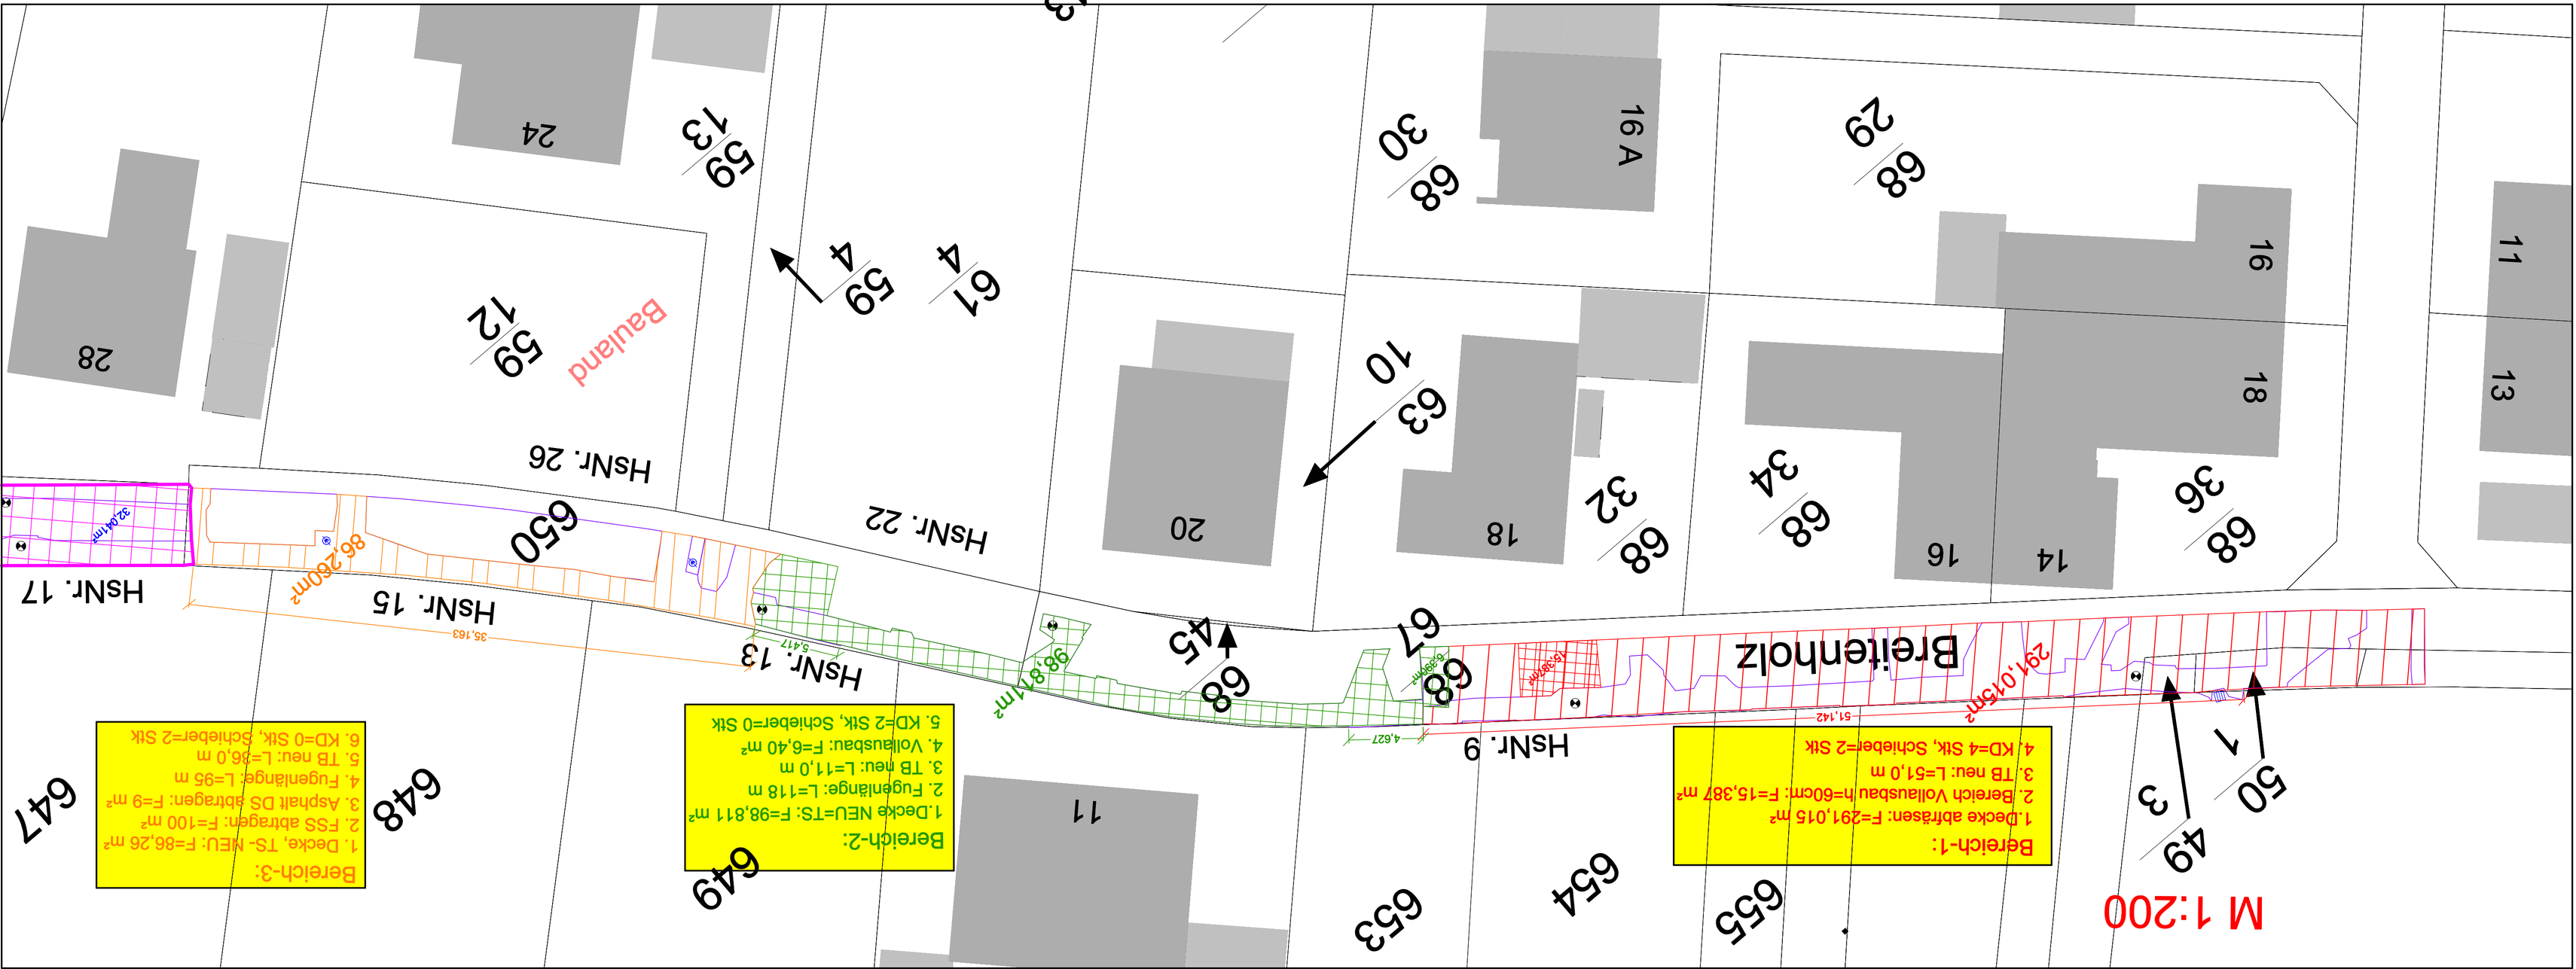
M 1:200
Bereich-1:
1. Decke abfräsen: F=291,015 m²
2. Bereich Vollausbau h=60cm: F=15,387 m²
3. TB neu: L=51,0 m
4. KD=4 Stk, Schieber=2 Stk
Bereich-2:
1. Decke NEU=TS: F=98,811 m²
2. Fugenlänge: L=118 m
3. TB neu: L=11,0 m
4. Vollausbau: F=6,40 m²
5. KD=2 Stk, Schieber=0 Stk
Bereich-3:
1. Decke, TS- NEU: F=86,26 m²
2. FSS abtragen: F=100 m²
3. Asphalt DS abtragen: F=9 m²
4. Fugenlänge: L=95 m
5. TB neu: L=86,0 m
6. KD=0 Stk, Schieber=2 Stk
Breitenholz
291,015m²
98,811m²
86,260m²
HsNr. 9
HsNr. 13
HsNr. 15
HsNr. 17
HsNr. 22
HsNr. 26
Bauland
20
18
16
14
16 A
11
13
28
24
49/3
50/1
68/67
68/45
63/10
68/32
68/34
68/36
68/30
68/29
61/4
59/4
59/12
59/13
650
654
653
655
649
648
647