


| | |
|---|---|
| B KLEINGEHÖLZE | |
| BA1 | Feldgehölz aus ein heimischen Baumarten |
| BB0 | Hebüsch, Strauchhecke |
| BB1 | Gebüschstreifen, Strauchreihe |
| BF2 | Baumgruppe |
| BF3 | Einzelbaum |
| E GRÜNLAND | |
| EBO | Fettweide |
| EE0 | Grünlandbrache |
| EE2 | Brachgefallene Fettweide |
| H WEITERE ANтропоGEN BEDINGTE BIOTOPE | |
| HA0 | Acker |
| HJ1 | Ziergarten |
| HN1 | Gebäude |
| HV3 | Parkplatz |
| HW2 | Brachfläche der Wohnbebauung |
| V VERKEHRS- UND WIRTSCHAFTSWEGE | |
| VA2 | Bundes, Landes, Kreisstrasse |
| VA3 | Gemeindestraße |
| VB2 | Wirtschaftsweg, unbefestigt |
| VB3 | land-, forstwirtschaftlicher Weg |
| VB5 | Rad-, Fussweg |
| W KLEINSTRUKTUREN DER FREIEN LANDSCHAFT | |
| WB0 | Scheune, Schuppen, Abfall |
| WB1 | Feldscheune, Schuppen |
| WB3 | Weideunterstand |
| SONSTIGE DARSTELLUNGEN | |
| | Plangebietsgrenze |
| SCHUTZGEGENSTÄNDE / BESONDERHEITEN | |
| | § 30 BNatSchG – Biotope : – |
| | Schutzgebiete : Landschaftsschutzgebiet Rhein-Ahr-Eifel (07-LSG-71-4) |
| | Prioritätsraum VBS : – |
| | Biotopekartierung : – |
| Grundlage: Biotoptypenkartierung nach Biotoptypenschlüssel RLP (Conze/Cordes) | |

ÜBERSICHT

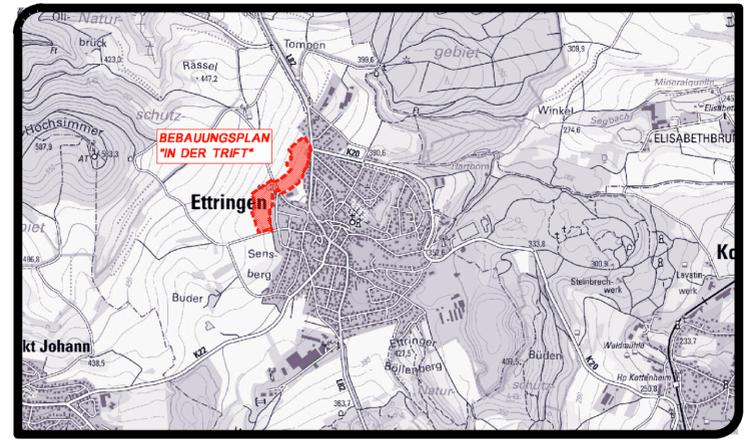

LANDSCHAFTSPLANUNG ZUM BEBAUUNGSPLAN "IN DER TRIFT"

BIOTOP- UND NUTZUNGSTYPENPLAN

ORTSGEMEINDE ETTRINGEN

VERBANDSGEMEINDE VORDEREIFEL

MASSSTAB: 1:1000 FORMAT: 0,60x0,60=0,36m² PROJ.-NR.: 12 661 DATUM: 12.05.2020

BEARBEITUNG:

KARST INGENIEURE GMBH

STÄDTBAU ■ VERKEHRSWESEN ■ LANDSCHAFTSPLANUNG

68283 NÖRTERSCHAUSEN
AM BREITEN WEG 1
TELEFON 02606/9896-0
TELEFAX 02606/9896-36
info@karst-ingenieurs.de
www.karst-ingenieurs.de