


Ausbauquerschnitt Gehweganlage neben der K93

M 1 : 25

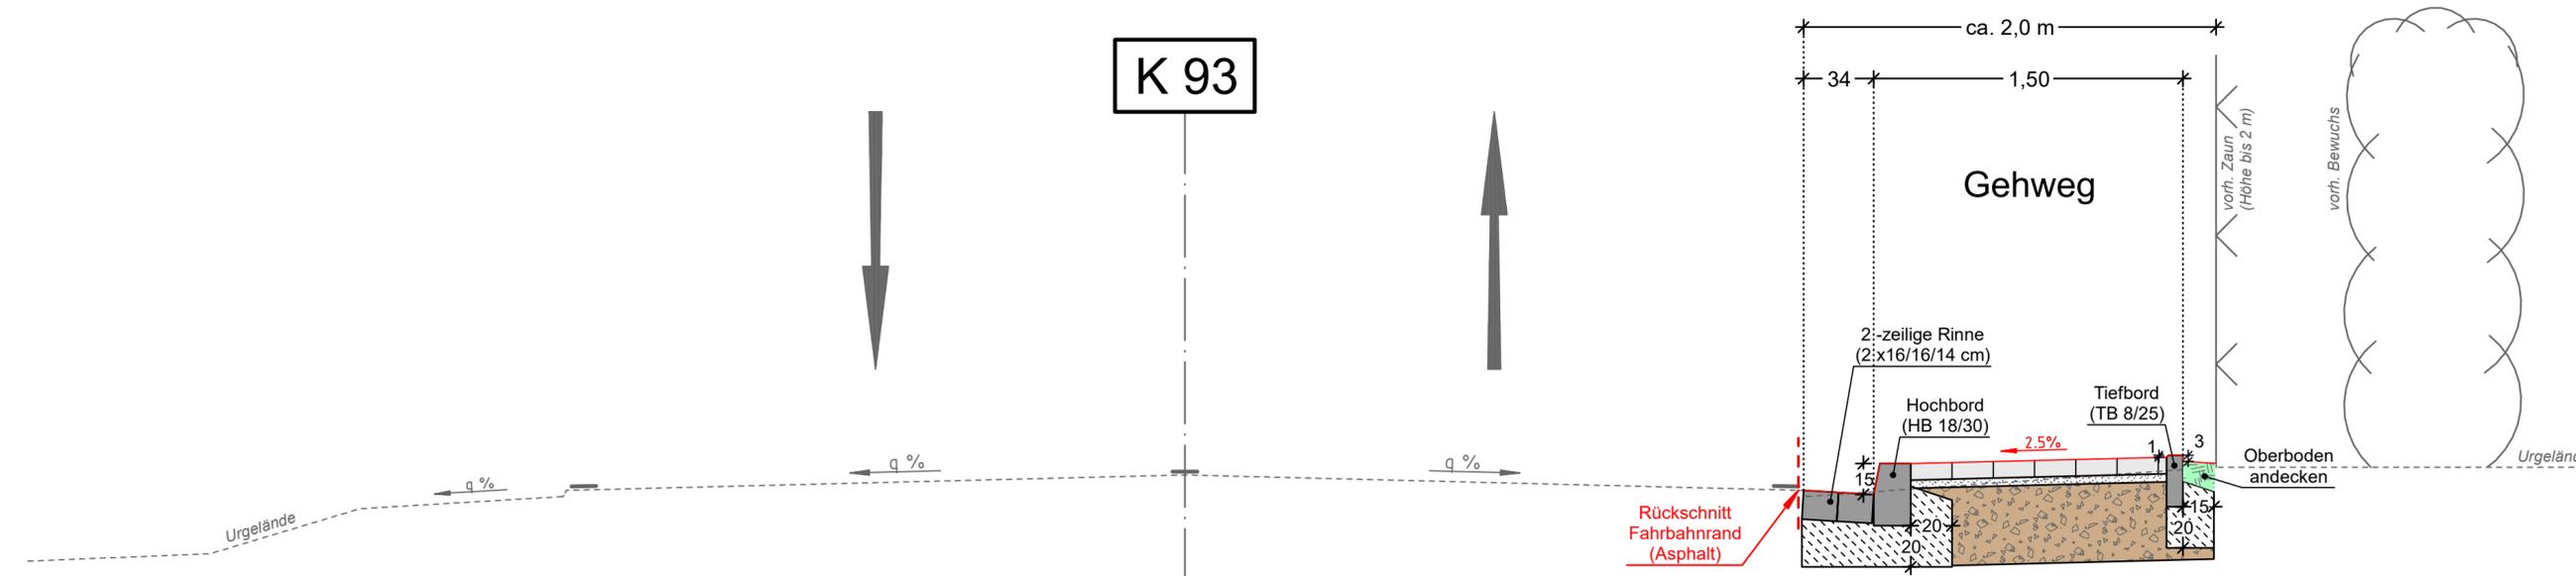

Pflasterbauweise

Gehweg:


- 8 cm Verbundsteinpflaster
- 4 cm Sandbettung
- 38 cm Frostschutzschicht
- 50 cm

zusätzl. Bodenaustausch nach Vorgabe des AG

VORPLANUNG

Index :	Datum :	Art der Änderung :		Datum	Zeichen
				25.06.2020	A. Spadi
				Stand der Bearbeitung: 29.06.2020	A. Spadi
				geprüft:	29.06.2020 G. Göbel

Stadtverwaltung Mayen

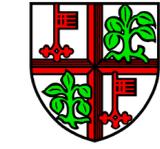

Unterlage : 3

Blatt Nr. : 1

Reg. Nr. : 1415

Datum : _____

Zeichen : _____

Straße : _____

Nächster Ort : _____

Bau einer Gehweganlage neben der K 93 Richtung Kottenheim

Bearbeitet :	
Gezeichnet :	
Geprüft :	
Ausbauquerschnitt Gehweg	
Maßstab :	1 : 25

Aufgestellt :	