


OG Baar, Ortsteil Wanderath, Ausbau "Blumenweg"

Regelquerschnitt, BK 1,0

Maßstab 1:25

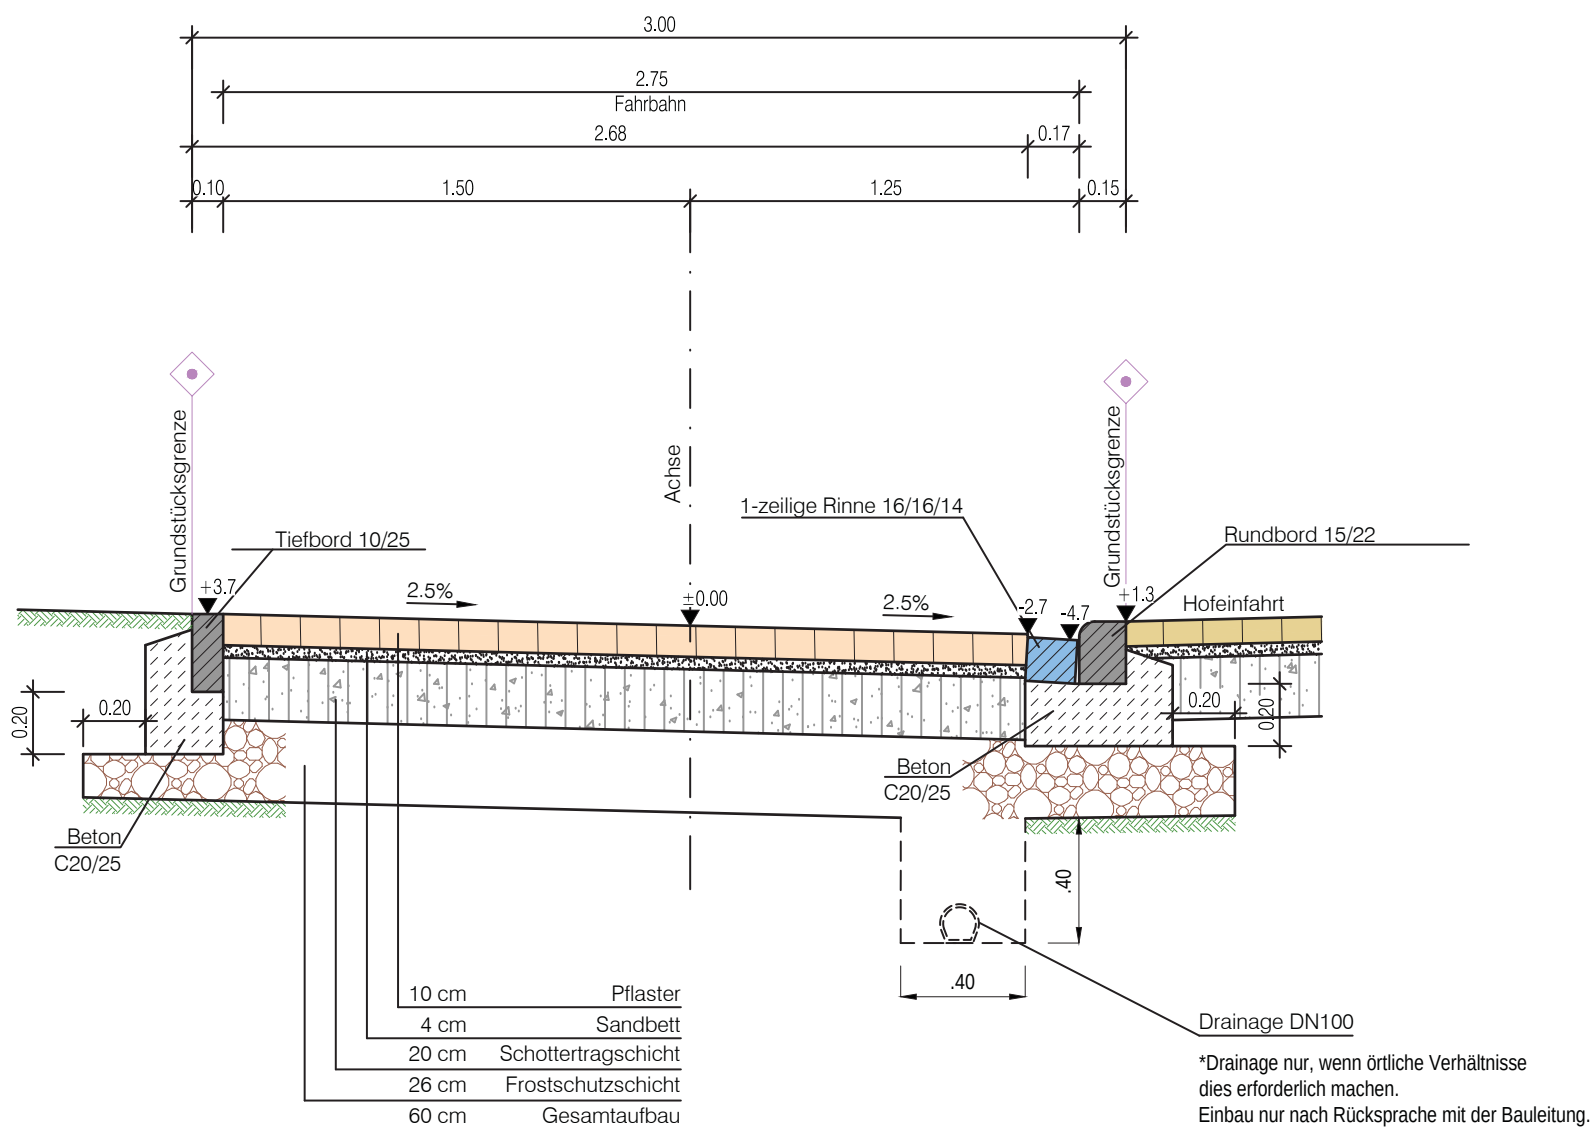

Anmerkung:
Um kostenintensive Schneidearbeiten des Betonpflasters zu vermeiden, können geringfügige Maßänderungen vorgenommen werden, um somit das Rastermaß des Pflasters zu erreichen!

Der Auftraggeber:			
ORTSGEMEINDE BAAR Ortsteil Wanderath			
			
Bearbeitung- u. Prüfvermerk			
Idx	Art der Arbeit:	Datum:	gez.:
.0	Zeichnung erstellt	18.03.2020	A. Jacob
.1	Drainage ergänzt	28.07.2020	F.Hitzler
Bearbeiter: Mayen, den		Auftraggeber: Mayen, den	

Projekt: Ortsteil Wanderath, Ausbau des "Blumenweges"				
Gewerk: Straßenplanung				
Planbezeichnung: Regelquerschnitt				
Projekt Nr.	Plan Nr.	Anlage Nr.	Maßstab:	Datum:
20-012	2.0	___	1:25	28.07.2020