

Auszug aus den Geobasisinformationen

Liegenschaftskarte



Rheinland-Pfalz


VERMESSUNGS- UND
KATASTERAMT
OSTEIFEL-HUNSRÜCK

Hergestellt am 04.08.2020

Flurstück: 11/3
Flur: 12
Gemarkung: Baar

Gemeinde: Baar
Landkreis: Mayen-Koblenz

Am Wasserturm 5a
56727 Mayen

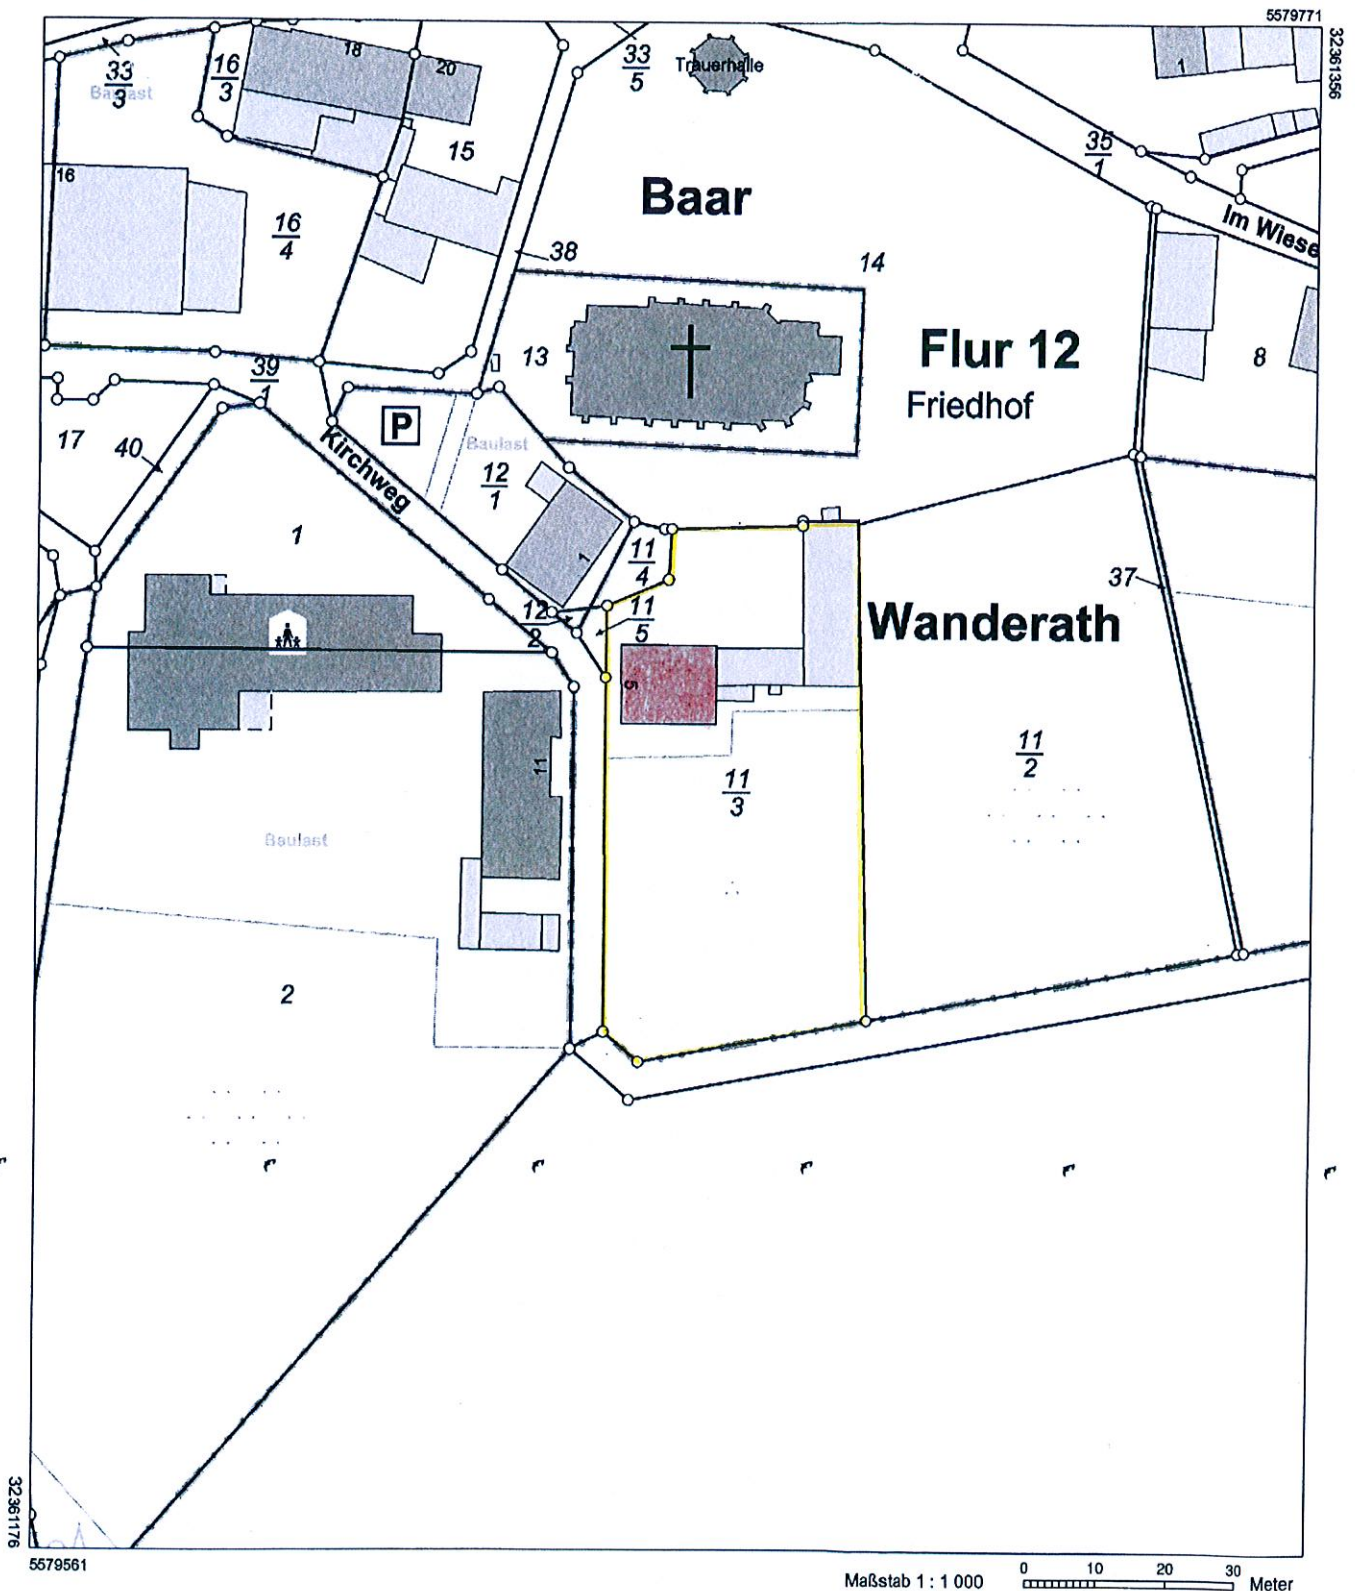

5579561

Maßstab 1 : 1 000 0 10 20 30 Meter

Vervielfältigungen für eigene Zwecke sind zugelassen. Eine unmittelbare oder mittelbare Vermarktung, Umwandlung oder Veröffentlichung der Geobasisinformationen bedarf der Zustimmung der zuständigen Vermessungs- und Katasterbehörde (§12 Landesgesetz über das amtliche Vermessungswesen).

Hergestellt durch Öffentlich best. Vermessungsingenieur Dipl.-Ing. Klaus-Peter Stotz.

Befugnis eingeräumt am 01.02.2007 durch Landesamt für Vermessung und Geobasisinformation Rheinland-Pfalz.