

Auszug aus den Geobasisinformationen

Liegenschaftskarte




Hergestellt am 12.06.2020


Flurstück: 17/19
Flur: 13
Gemarkung: Baar

Gemeinde: Baar
Landkreis: Mayen-Koblenz

Am Wasserturn 5a
56727 Mayen

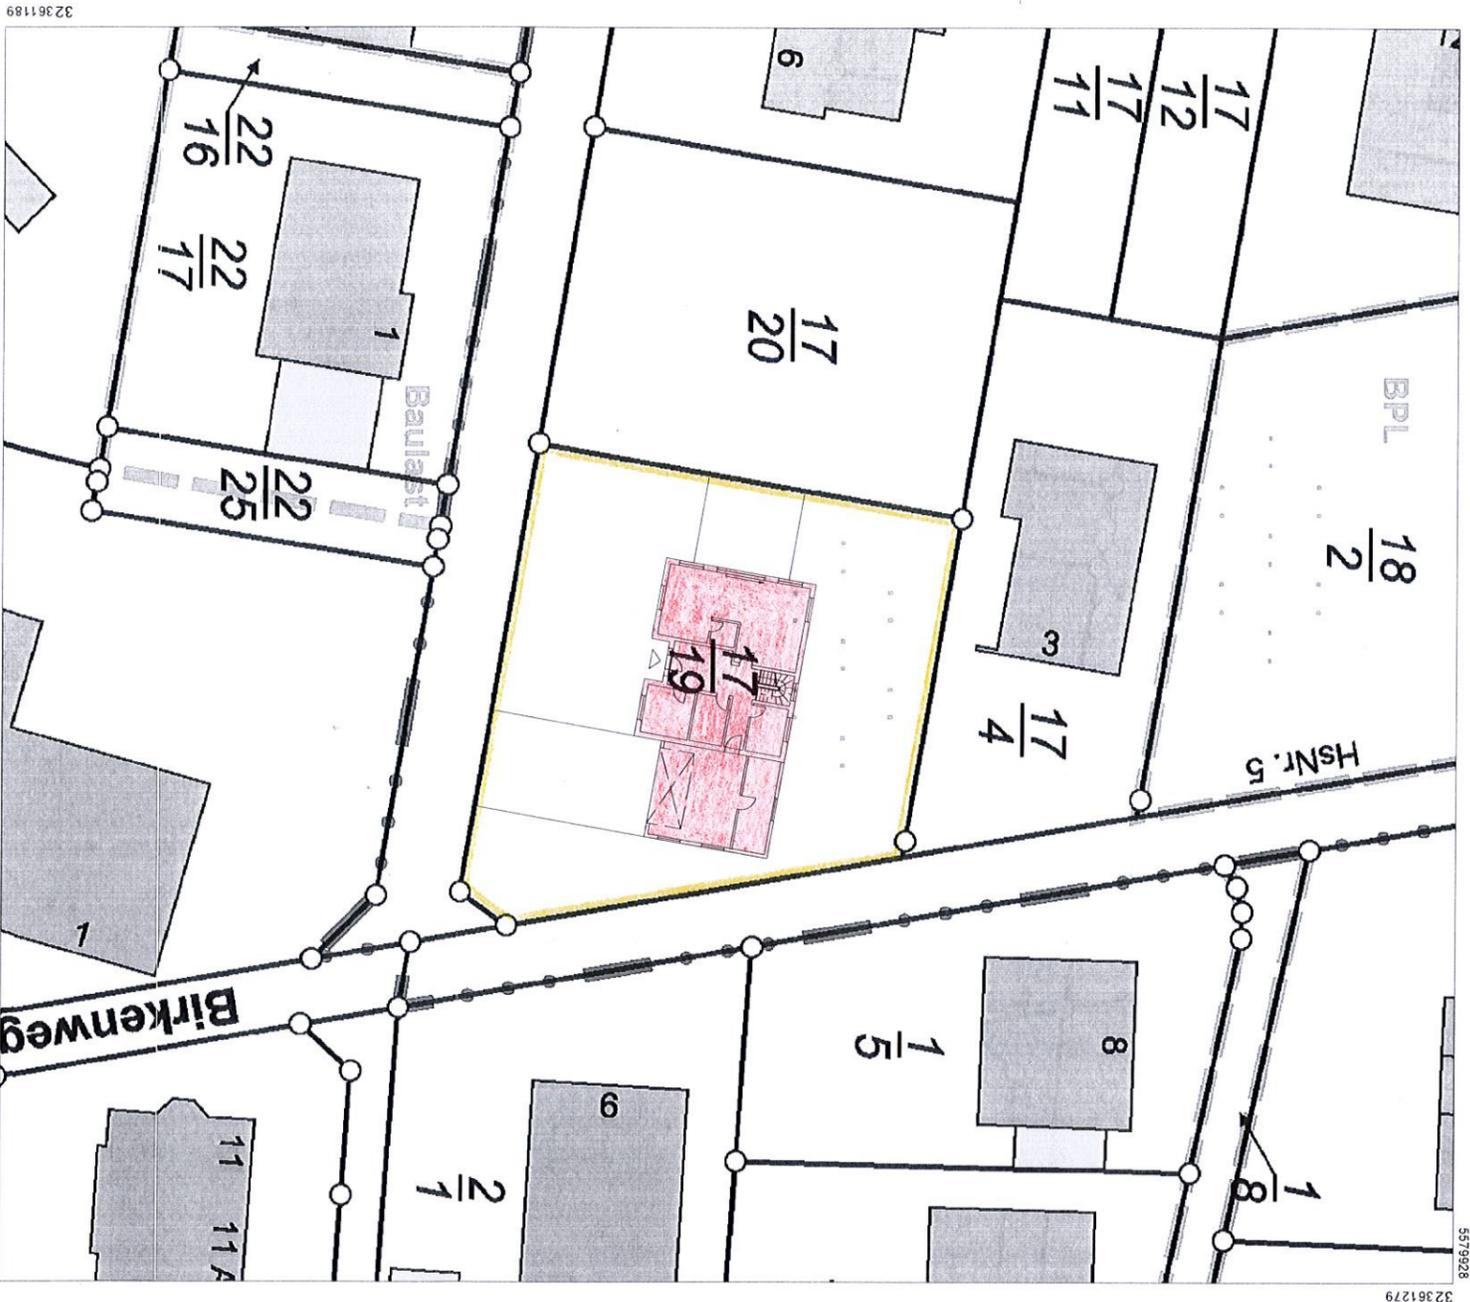

Verfälschungen für eigene Zwecke sind zugelassen. Eine unmittelbare oder mittelbare Vermarkung, Umwandlung oder Veröffentlichung der Geobasisinformationen bedarf der Zustimmung der zuständigen Vermessungs- und Katasterbehörde (§12 Landesgesetz über das amtliche Vermessungswesen).
Hergestellt durch das Vermessungs- und Katasteramt Ostifel-Hunsrück.

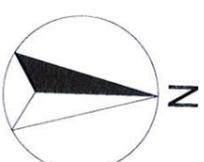

- BESTAND
- ABRUCH
- NEU

BAUANTRAG

bungarten
architekten

Max-Planck-Straße 1
53501 Grafschafelisdorf
Tel.: 0 22 25 - 709 73 11
Fax: 0 22 25 - 709 73 20
kontakt@bungartenarchitekten.de
www.bungartenarchitekten.de

BAUHERR:	Bungarten
12.08.2020	<i>[Signature]</i>
ARCHITEKT:	<i>[Signature]</i>
12.08.2020	<i>[Signature]</i>

BAUHERR:	MASSSTAB:	GEPRÜFT:
Eva und Meik Bungarten Am Buchholz 23 56729 Baar Wanderath	1 : 100	
OBJEKT:	GEZEICHNET:	PROJEKT-NR.:
Neubau eines Einfamilienhaus Auf der Heide 2 56729 Baar Wanderath	Gerd Bungarten	2020 - 01
BAUTEIL:	DATUM:	PLAN-NR.:
Liegenschaftsplan	12.08.2020	L-011